


**Bâtiment B**

**Appartement n°B14**


Typologie : T4  
Niveau : R+1

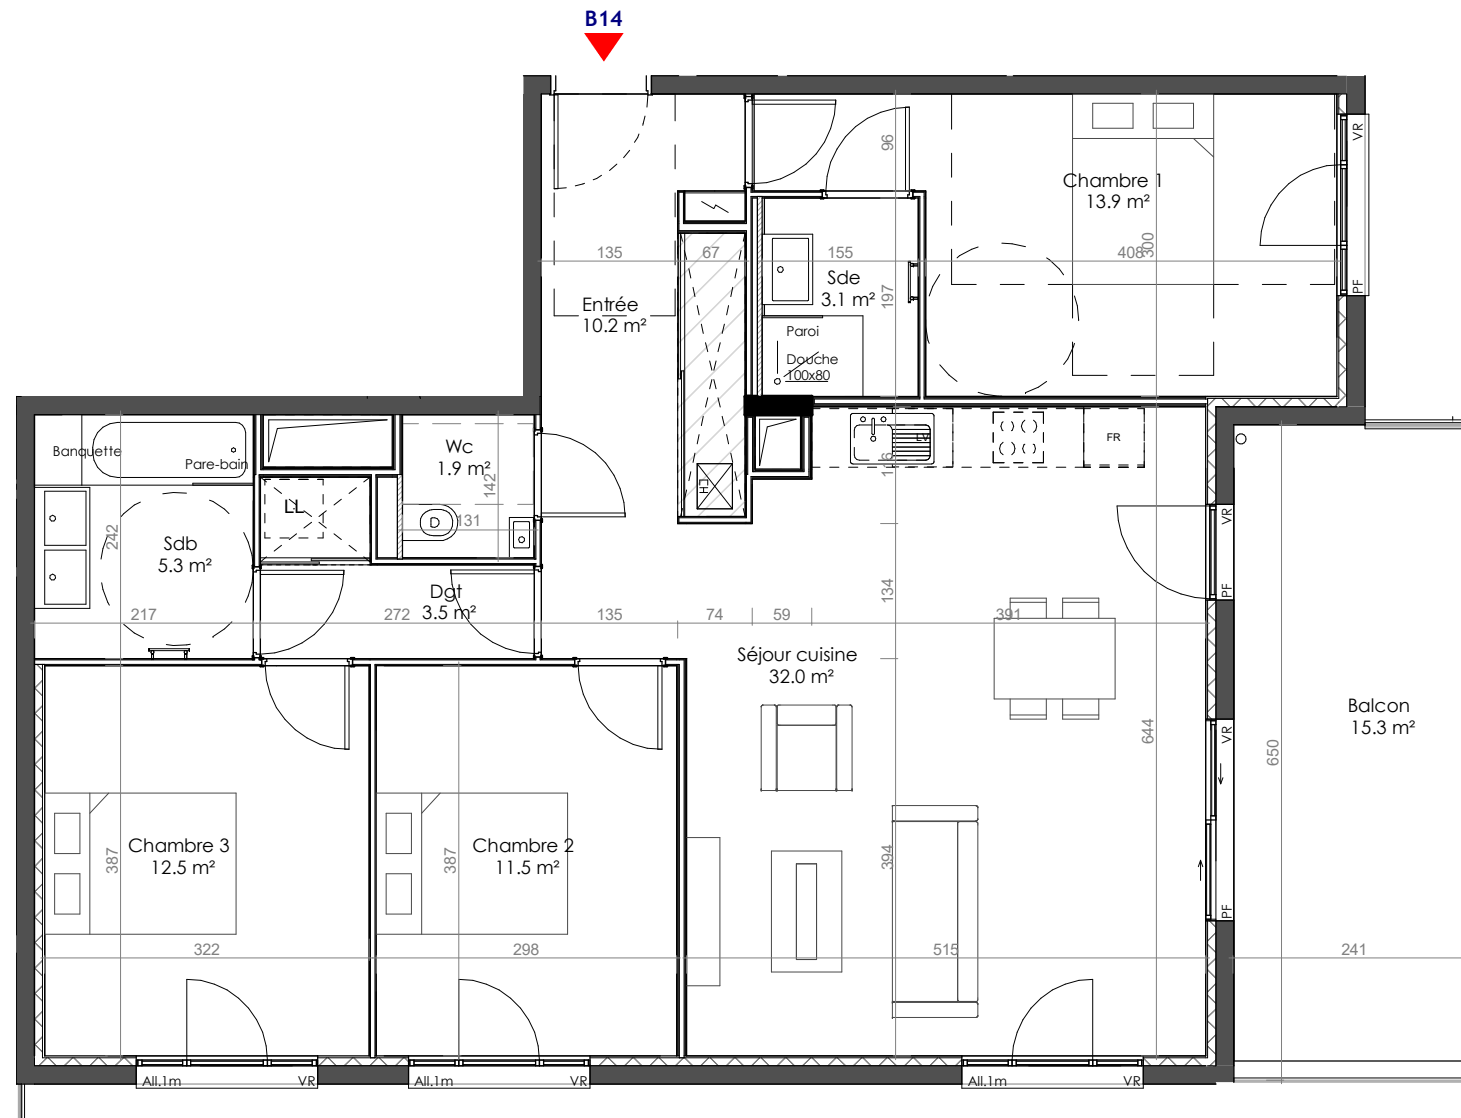

Pièce	Surface
Chambre 1	13.9
Chambre 2	11.5
Chambre 3	12.5
Dgt	3.5
Entrée	10.2
Sdb	5.3
Sde	3.1
Séjour cuisine	32.0
Wc	1.9
SHAB	93.7
Balcon	15.3
Surface extérieure	15.3
<b>SURFACE GLOBALE</b>	<b>109.0</b>




Plan de localisation

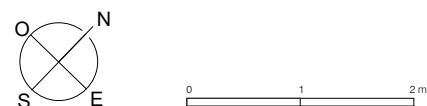

Les surfaces, côtes, gaines, retombées, soffites et faux plafonds ainsi que l'emplacement des sanitaires ne sont pas tous figurés ou le sont à titre indicatif. Des modifications sont susceptibles d'être apportées à ce plan en fonction des impératifs administratifs, des contraintes de conception et des tolérances d'exécution, tant en ce qui concerne les dimensions libres que les équipements et les réseaux divers, les appareillages sanitaires et électriques. Seuls seront fournis les équipements figurant sur le descriptif en annexe de l'acte de vente.

**Légende**

All. : Allège béton	CH	Chaudière
PF : Porte Fenêtre		Tableau électrique
VR : Volet Roulant		Gaine technique
BSO : Brise-Soleil Orientable		Soffite ou faux-plafond

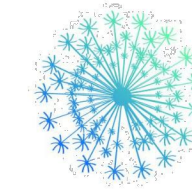


**LEGENDE ELECTRICITE**

- Interrupteur
- Interrupteur avec voyant
- Va et vient
- Double allumage
- Bouton poussoir
- Bouton poussoir sonnerie
- Prise Communication RJ45
- PC 2x16A+T
- PC 2x16A+T spécialisée
- PC 2x16A+T, ht = 1,20 m
- PC 2x16A+T, PMR
- PC 2x16A+T, Hotte
- Sortie de câbles 32A pour plaque de cuisson
- PC Mono 2x10/16A+T Etanche
- Alimentation volet roulant y compris commande
- Alimentation Chaudière
- Câble électrique sous fourreau
- Fourreau en attente
- Détecteur de fumée
- Applique lumineuse type Z
- Douille à bout de fils (DCL)
- Vidéophone

**LEGENDE VMC / PLOMBERIE / CHAUFFAGE**

- Attente machine LL ou LV (EF + évacuation)
- Robinet de paysage EF
- Thermostat d'ambiance
- Radiateur eau chaude
- Sèche-serviettes
- Ventouse horizontale
- Chaudières
- Bouche d'extraction
- Entrée d'air hygroréglable

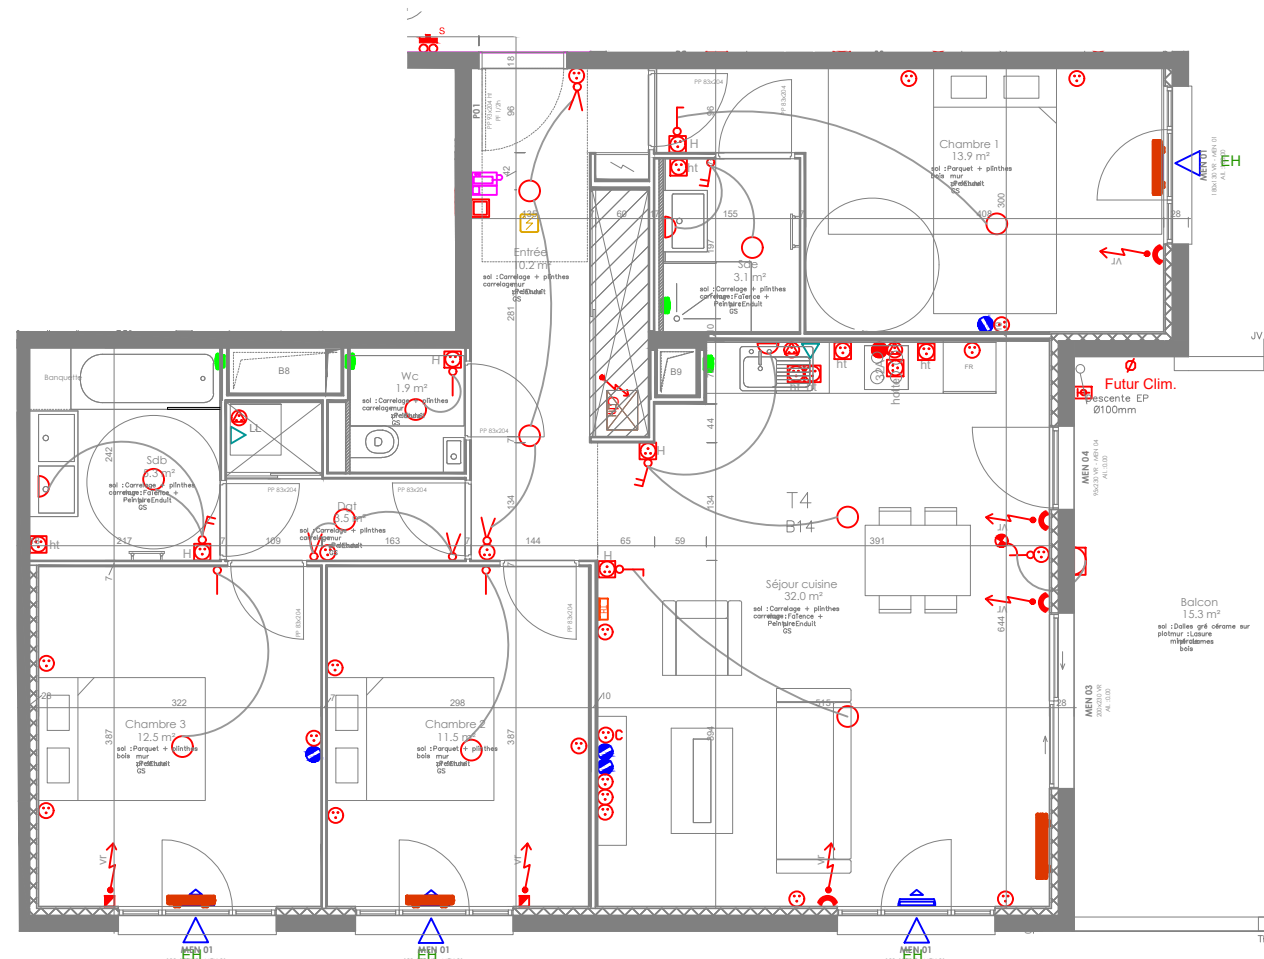


**Bâtiment B**

**Appartement n°B14**

Typologie : T4  
Niveau : R+1

Pièce	Surface
Chambre 1	13.9
Chambre 2	11.5
Chambre 3	12.5
Dgt	3.5
Entrée	10.2
Sdb	5.3
Sde	3.1
Séjour cuisine	32.0
Wc	1.9
SHAB	93.7
Balcon	15.3
Surface extérieure	15.3
<b>SURFACE GLOBALE</b>	<b>109.0</b>

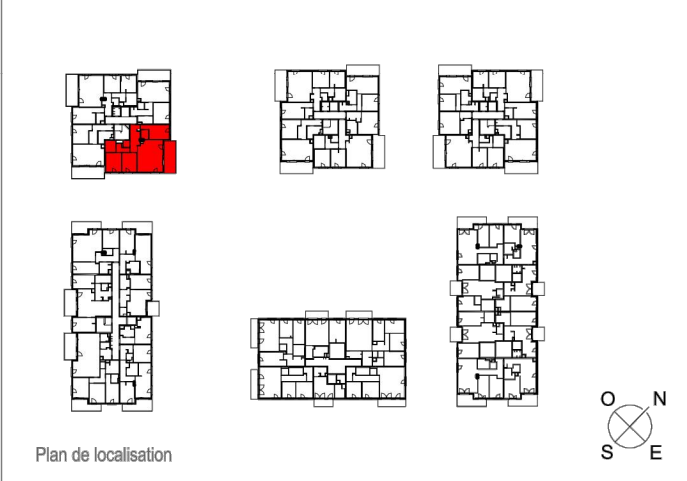

**Légende**

All. : Allège béton	Chaudière
PF : Porte Fenêtre	Tableau électrique
VR : Volet Roulant	Gaine technique
BSO : Brise-Soleil Orientable	Soffite ou faux-plafond

Les surfaces, côtes, gaines, retombées, soffites et faux plafonds ainsi que l'emplacement des sanitaires ne sont pas tous figurés ou le sont à titre indicatif. Des modifications sont susceptibles d'être apportées à ce plan en fonction des impératifs administratifs, des contraintes de conception et des tolérances d'exécution, tant en ce qui concerne les dimensions libres que les équipements et les réseaux divers, les appareillages sanitaires et électriques. Seuls seront fournis les équipements figurant sur le descriptif en annexe de l'acte de vente.