



N° B 503

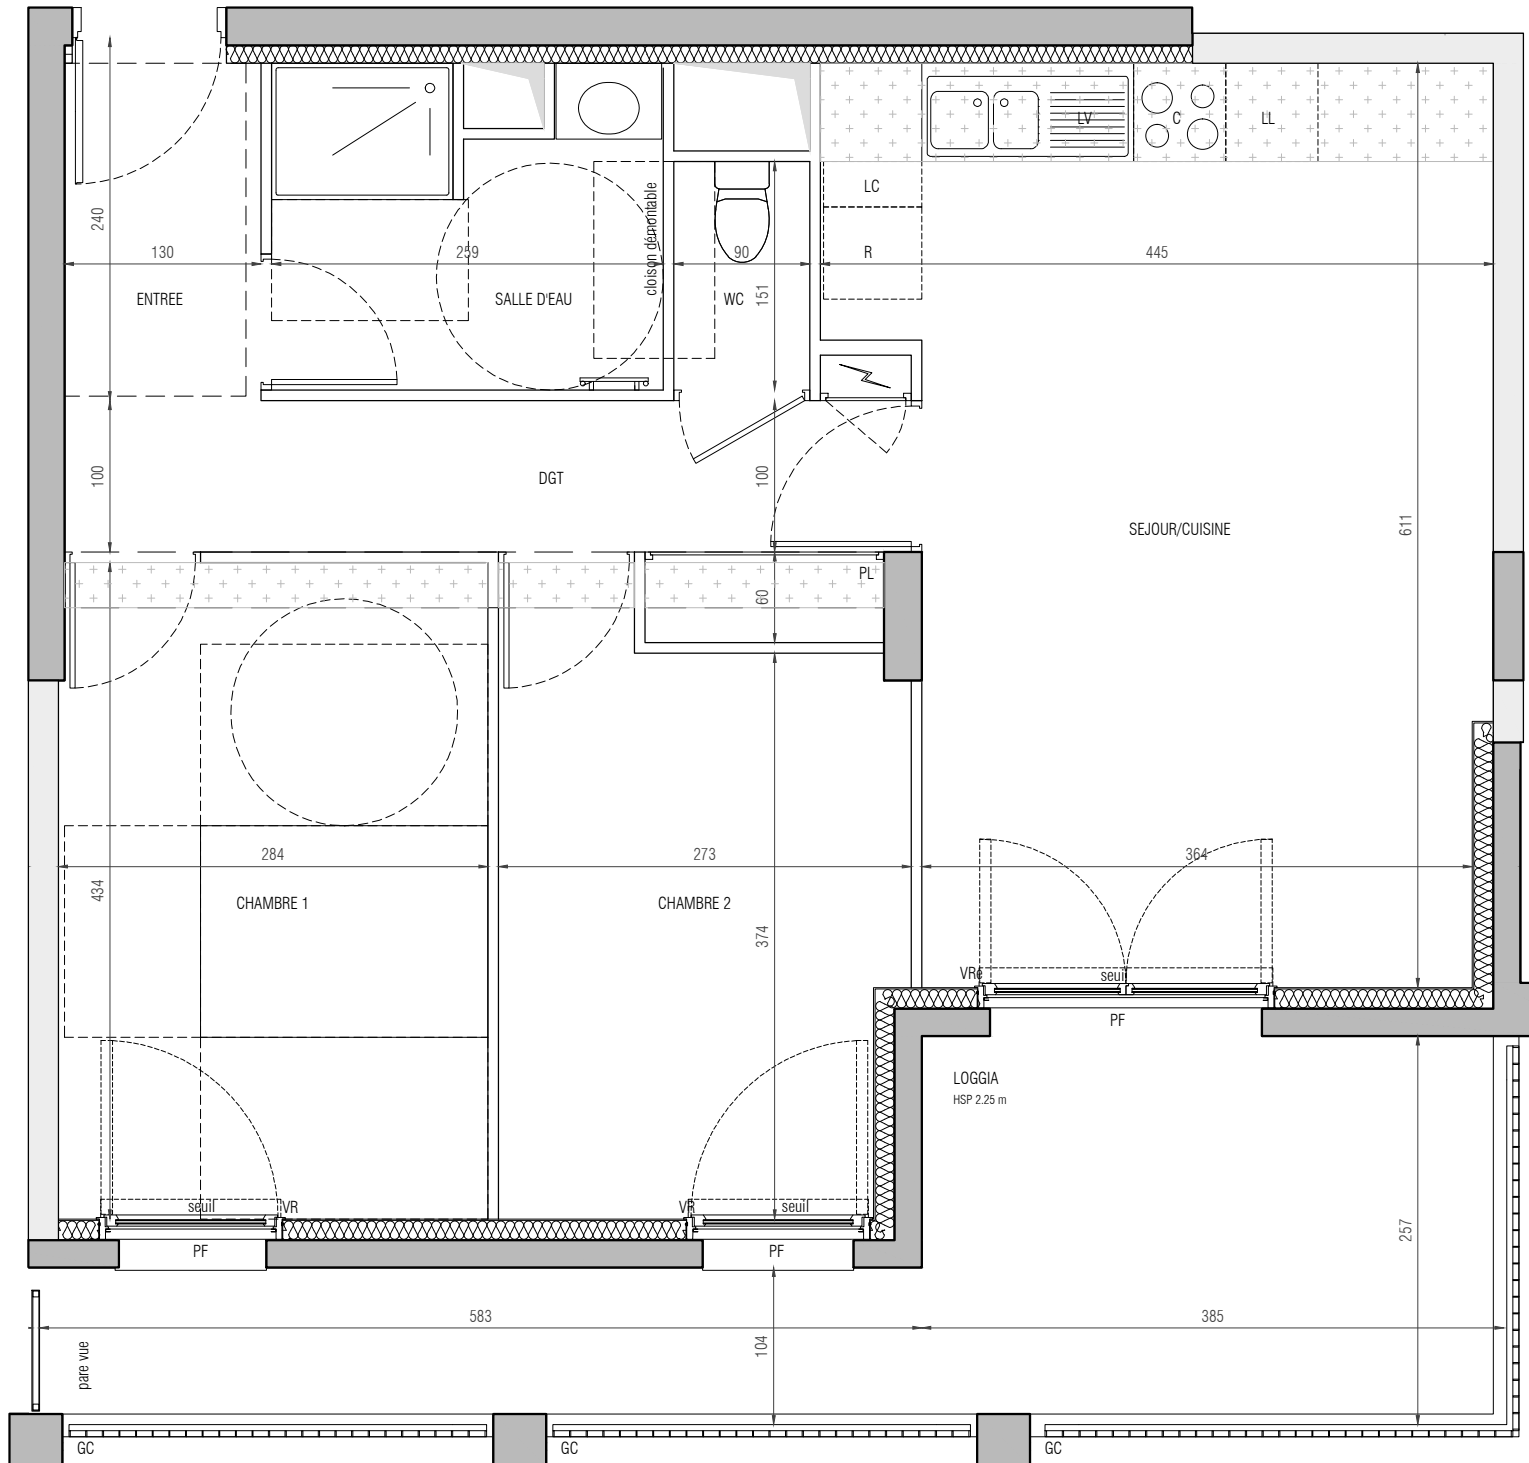

LOIRE EN SCÈNE  
**NANTES 44**

BOULEVARD FRANÇOIS BLANCHO  
44000 NANTES

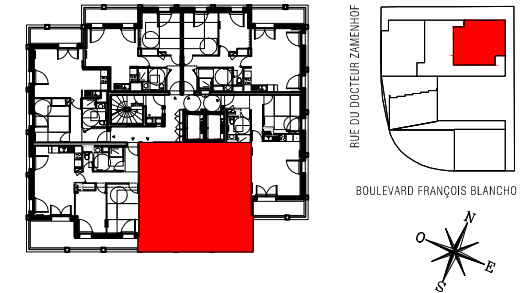

BATIMENT B  
APPARTEMENT DE 3 PIÈCES  
n° B503 au 5ème étage

ENTREE	3.07 m²
DEGAGEMENT + PL	6.55 m²
SEJOUR/CUISINE	24.08 m²
CHAMBRE 1	12.29 m²
CHAMBRE 2	10.34 m²
SALLE D'EAU	5.22 m²
WC	1.36 m²
<b>SURFACE TOTALE HABITABLE</b>	<b>62.91 m²</b>
LOGGIA	15.90 m²

LEGENDE

FE	Fenêtre		Sèche Serviette
PF	Porte Fenêtre	R	Réfrigérateur
VR	Volet Roulant électrique	LV	Lave Vaisselle
VR	Volet Roulant	LL	Lave Linge
GC	Garde-corps	C	Cuisson
	Faux plafond	LC	Linéaire complémentaire
	Tableau électrique		
PL	Placard		

Indice 01 AVRIL 2021

Echelle :

**architectes babin + renaud**

