


- SUCY EN BRIE -
Place du marché / Rue Maurice Berteaux


3 PIECES - Bâtiment E
Appartement B502 - 5ème étage

Pièce(s)	Surface
Séjour/cuisine	26.72 m ²
Chambre PMR	12.52 m ²
Chambre 1	8.35 m ²
SDB	7.77 m ²
Entrée	5.36 m ²
Dressing	4.65 m ²
Dégagement	3.55 m ²
WC	2.85 m ²
SURFACE HABITABLE TOTALE	71.77 m²
Espace(s) extérieur(s) privatif(s)	
Terrasse	2.98 m ²
Terrasse	2.40 m ²

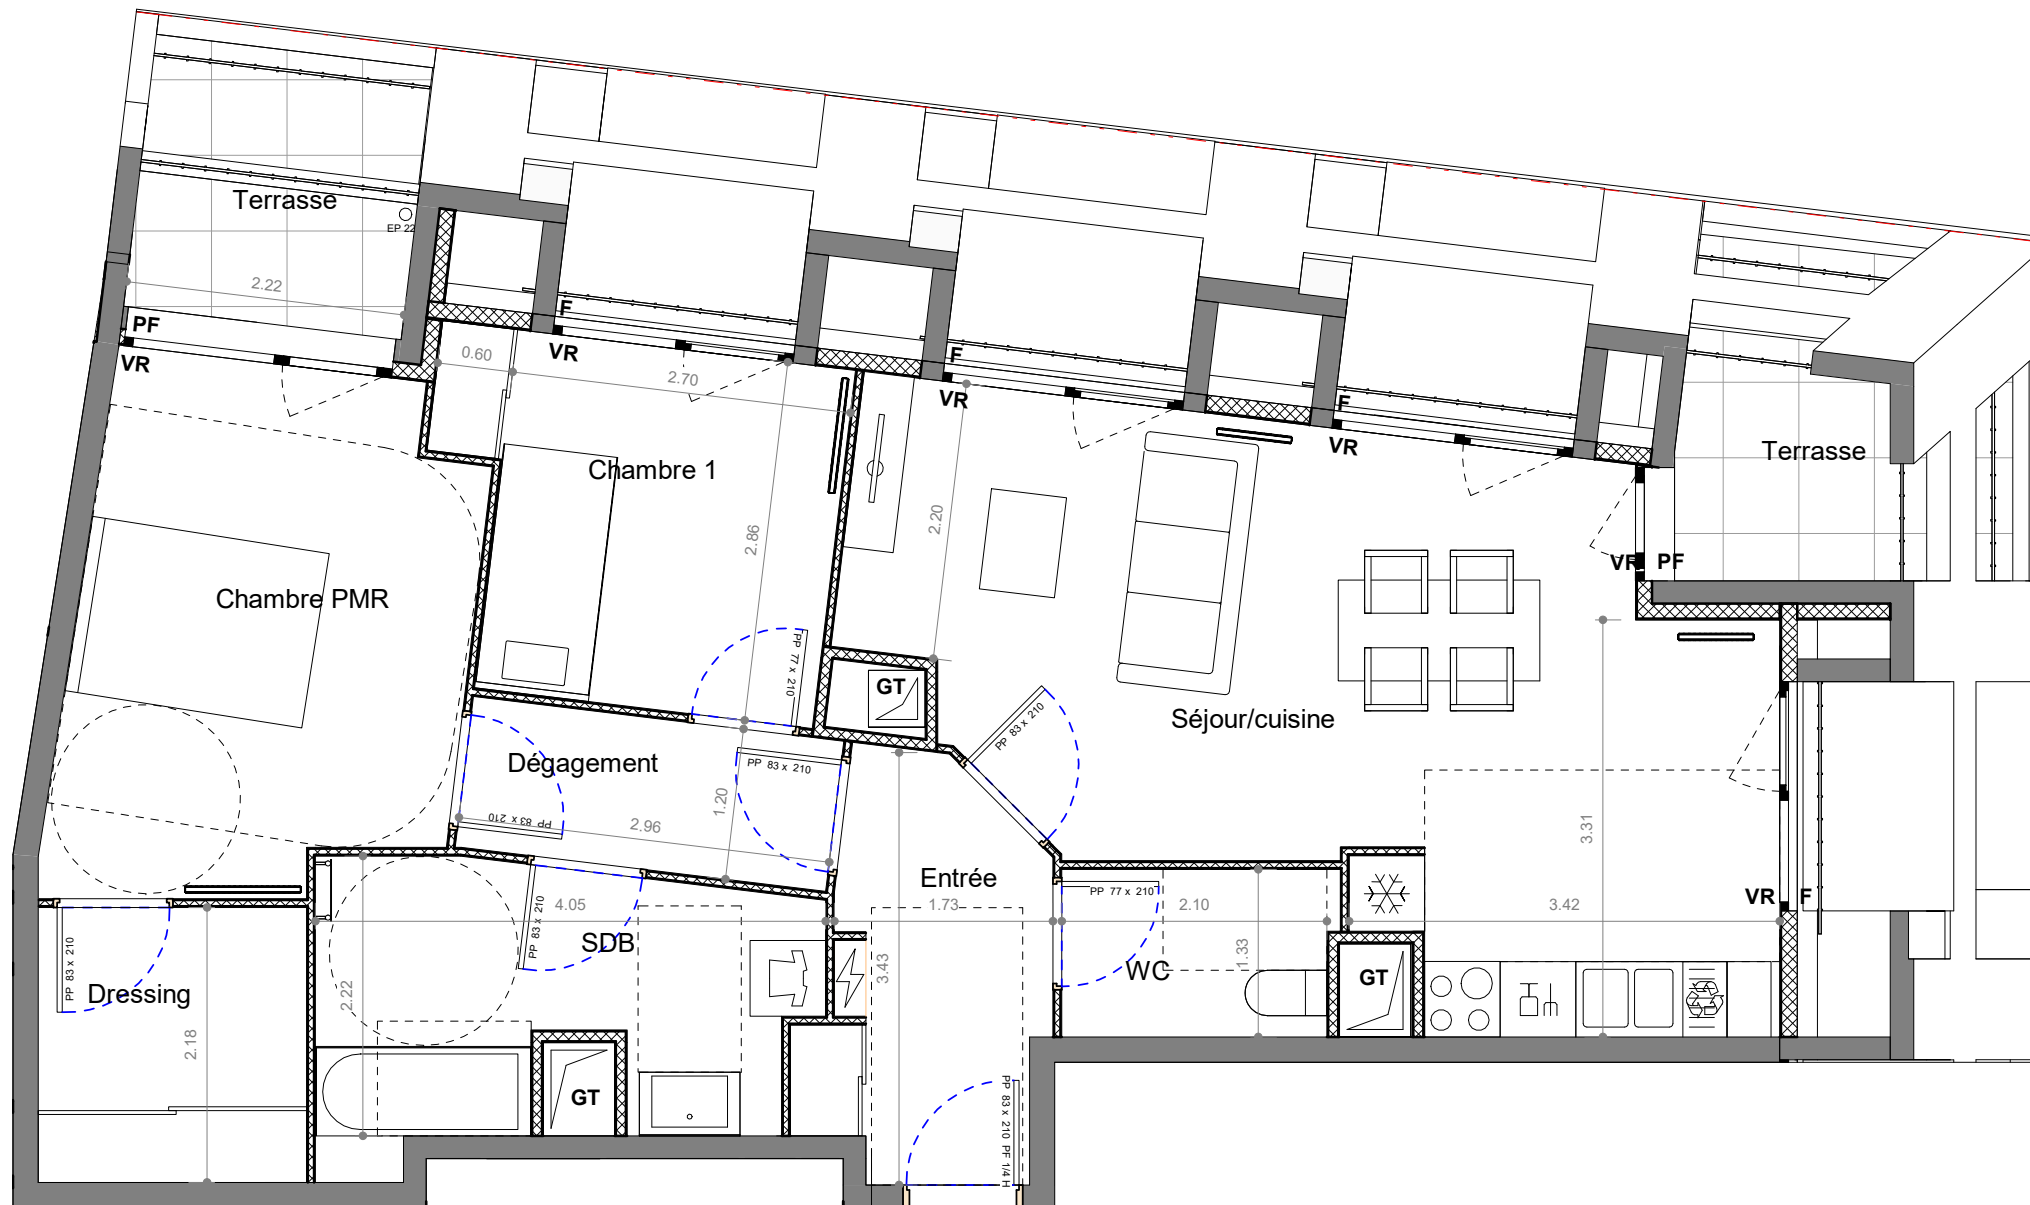

B502
T3
71.77 m²

0 m 0.5 m 1 m 1.5 m 2 m

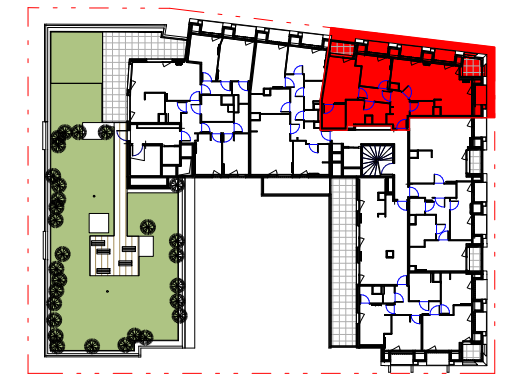

- F Fenêtre
- PF Porte fenêtre
- VR Volets roulants
- BEC Ballon d'Eau Chaude
- Tableau électrique
- Gaine technique
- Soffites HSP 2.20m env.

23/09/2022

INDICE :

Ech :