


VILLIERS-SUR-MARNE

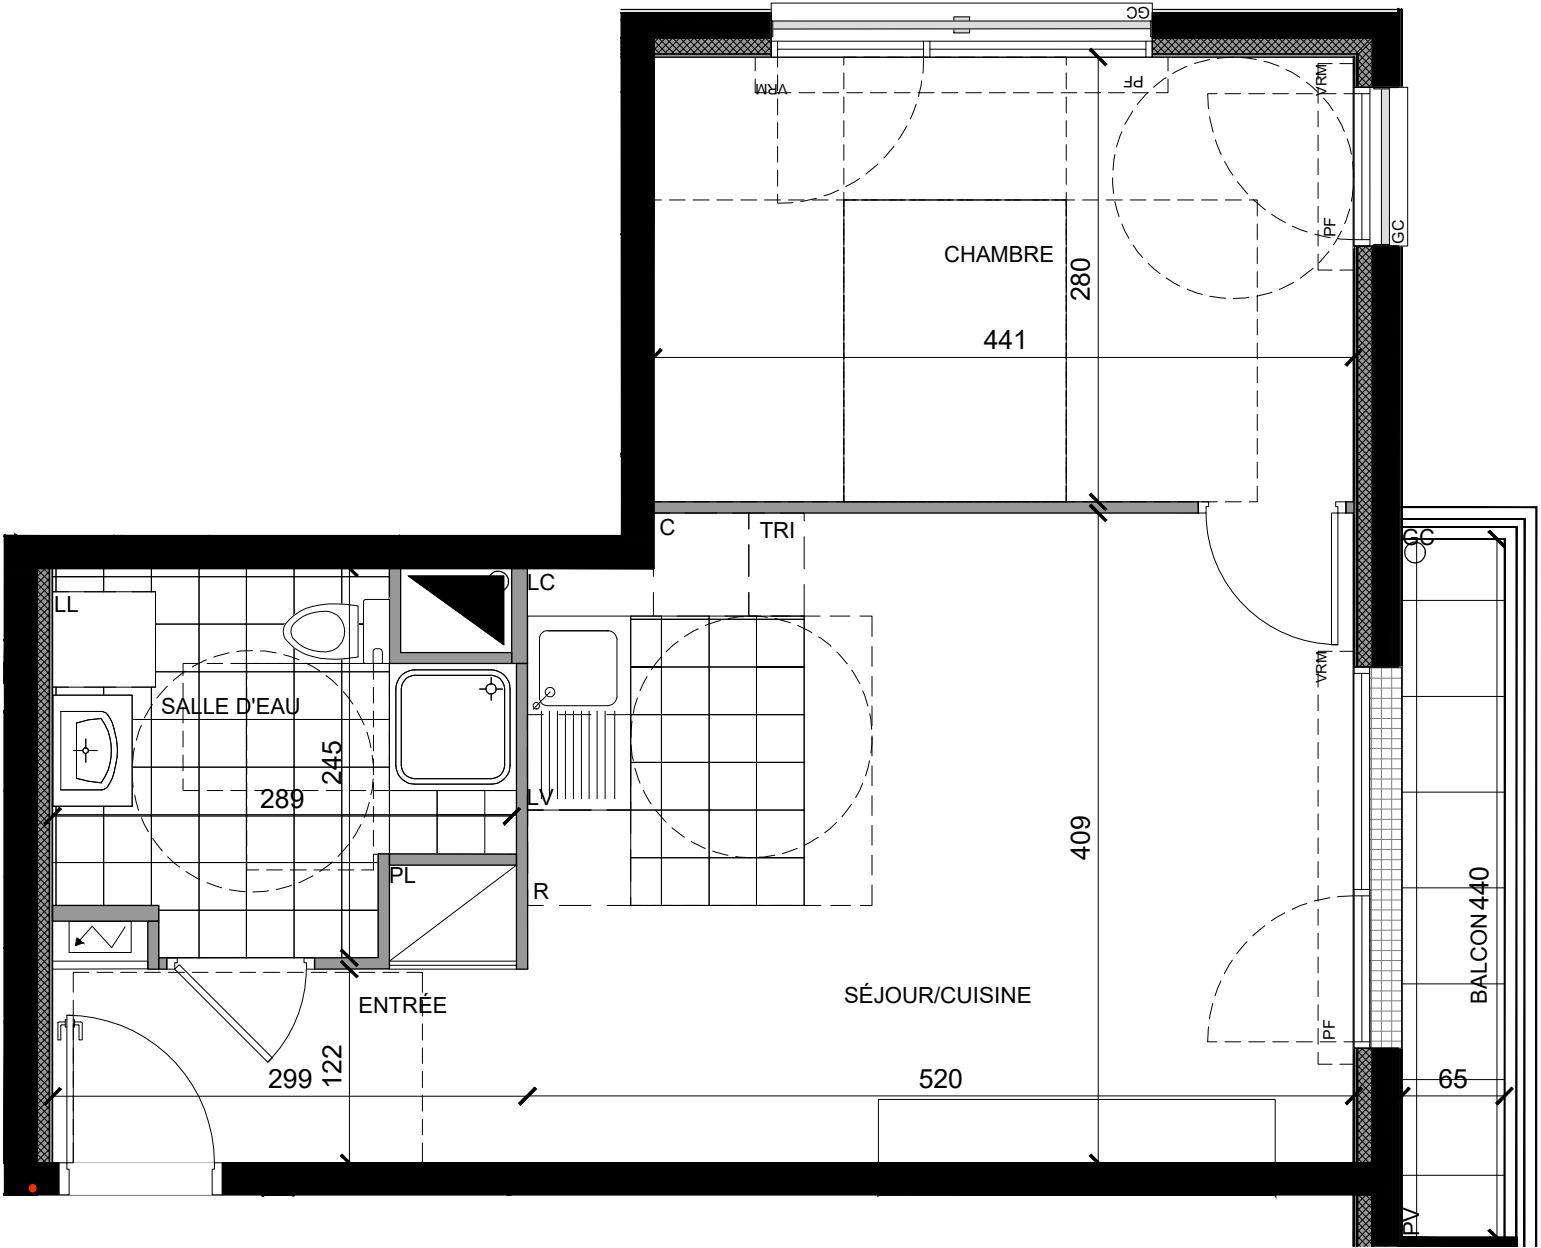

LE DOMAINE DES PRUNAIS

LE DOMAINE DES PRUNAIS

94350 - VILLIERS-SUR-MARNE


R+3

Bât : A1

Type : 2P

N° 301

Entrée	4.18 m²
Séjour / Cuisine	21.02 m²
Chambre	12.35 m²
Salle d'eau	5.90 m²
SURFACE HABITABLE	43.45 m²
Balcon	2.86 m²

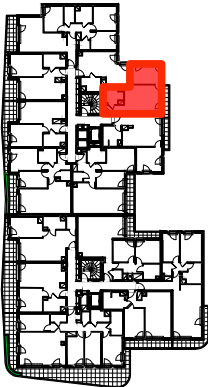



Gaine technique logement



Tableau électrique



Porte fenêtre



Pare-vue



PL

Placard

R

Réfrigérateur

C

Cuisson

LV

Lave-vaisselle

LL

Lave-linge

TRI

Tri sélectif

LC

Linéaire complémentaire

PROVISOIRE

Janvier 2026

INDICE : B

0 0,5 1m 2m 3m



Les surfaces , côtes, gaines, retombées, soffites et taux plafonds ainsi que l'emplacement des sanitaires ne sont pas tous figurés ou le sont à titre indicatif. Des modifications sont susceptibles d'être apportées à ce plan en fonction des impératifs administratifs, des contraintes techniques de conception et des tolérances d'exécution, tant en ce qui concerne les dimensions libres que les équipements et les réseaux divers, les appareillages sanitaires et électrique. seuls seront fournis les équipement figurant sur le descriptif en annexe de l'acte de vente.