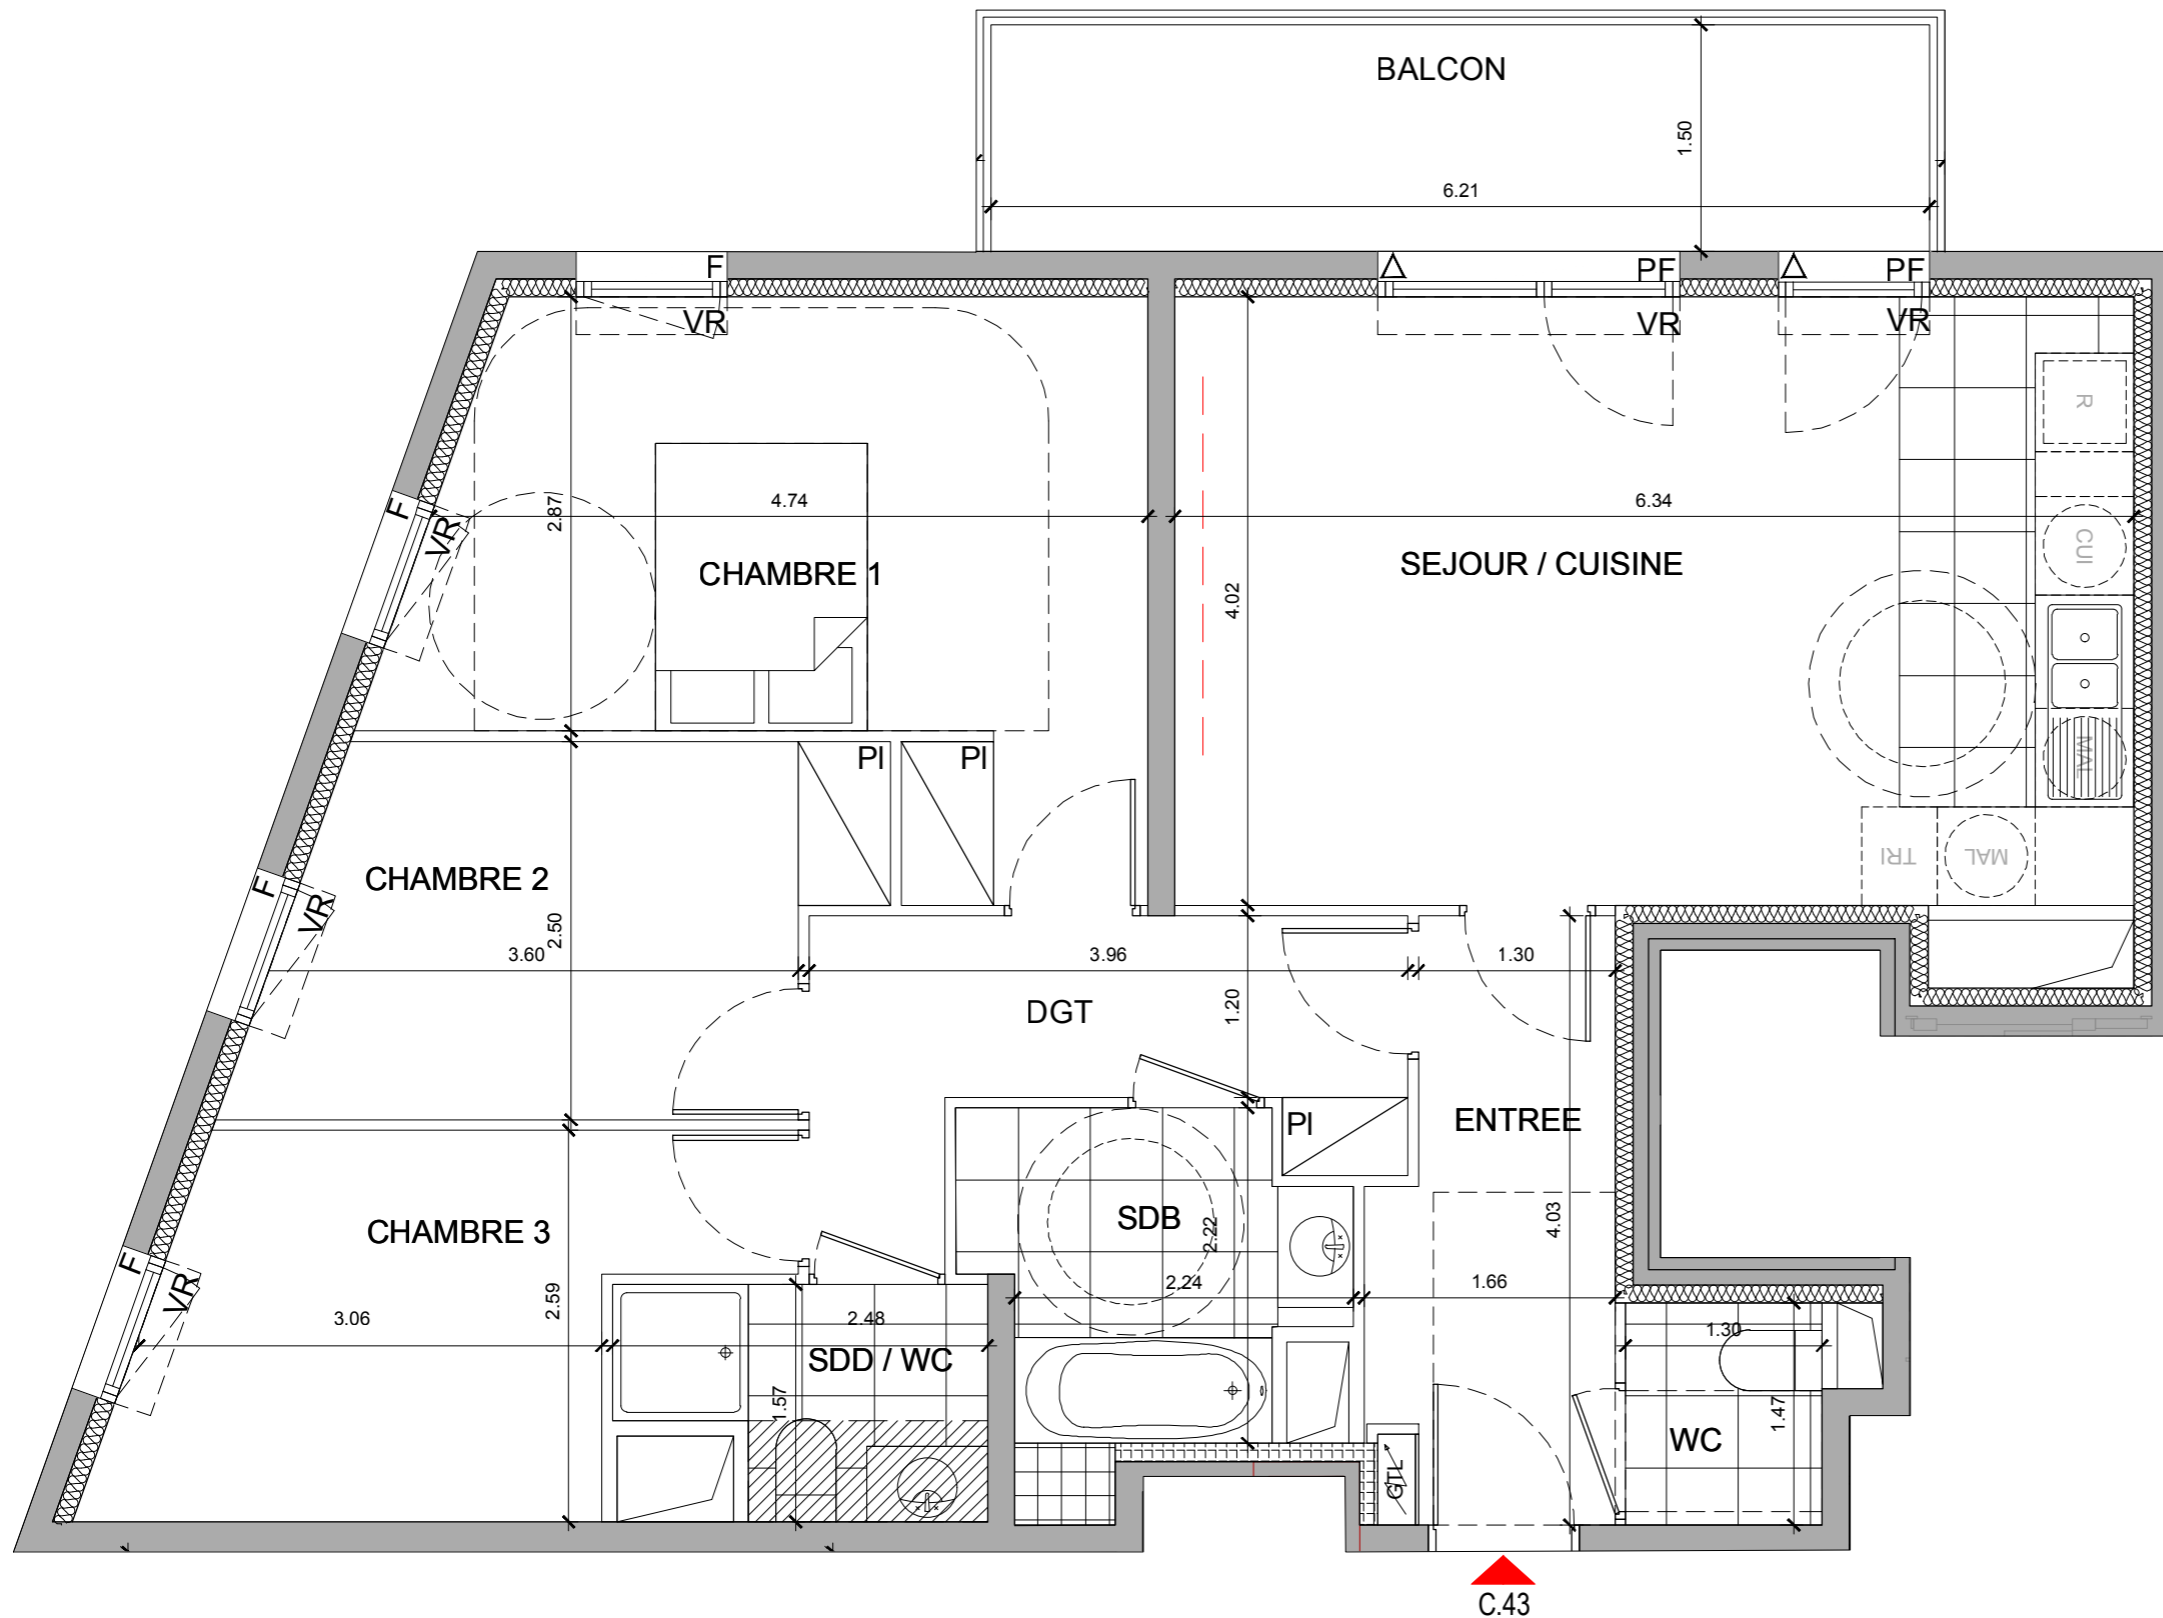
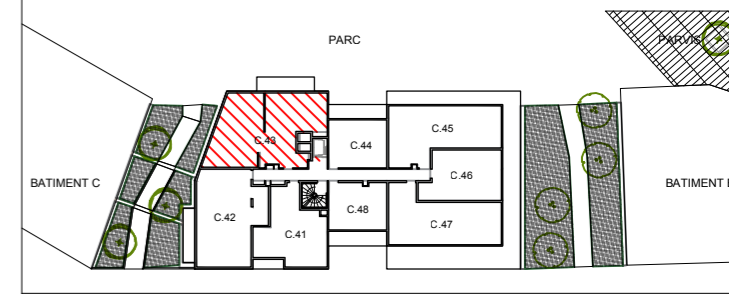

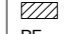
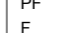
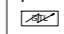

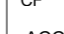
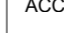


- FONTENAY SOUS BOIS -
SCCV Fontenay Rabelais
Avenue Rabelais


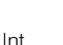



4 PIECES			
Bâtiment C	C.43	4ème	Etage
ENTREE			5.8 m ²
SEJOUR / CUISINE			25.5 m ²
CHAMBRE 1			15.5 m ²
CHAMBRE 2			9.2 m ²
CHAMBRE 3			9.1 m ²
SALLE DE BAIN			5.1 m ²
SALLE DE DOUCHE / WC			3.3 m ²
DEGAGEMENT			6.2 m ²
WC			1.9 m ²
SURFACE HABITABLE TOTALE			81.6 m²
BALCON			9.3 m ²



 Gaine Technique	CUI Cuisson
 Soffites : HSP 2.20 env.	MAL Machine à laver
 Porte Fenêtre	R Réfrigérateur
 Fenêtre	PI Placard
 Gaine Technique Logement	VR Volets Roulants
 Storescreen	Vbt Volets Battants
 Châssis Fixe	

ACCES ESPACES EXTERIEURS

Int.  Ext.	Int.  Ext.	Int.  Ext.
---	---	---

Les surfaces, côtes, gaines, retombées, soffites et faux plafonds ainsi que l'emplacement des sanitaires ne sont pas tous figurés ou le sont à titre indicatif. Des modifications sont susceptibles d'être apportées à ce plan en fonction des impératifs administratifs, des contraintes techniques de conception et des tolérances d'exécution, tant en ce qui concerne les dimensions libres que les équipements et les réseaux divers, les appareillages sanitaires et électriques. Seuls seront fournis les équipements figurant sur le descriptif en annexe de l'acte de vente.