

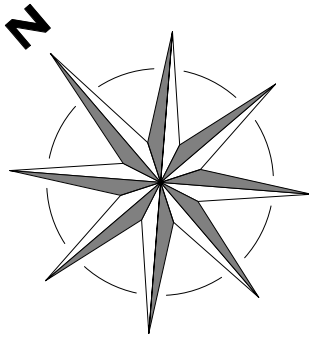


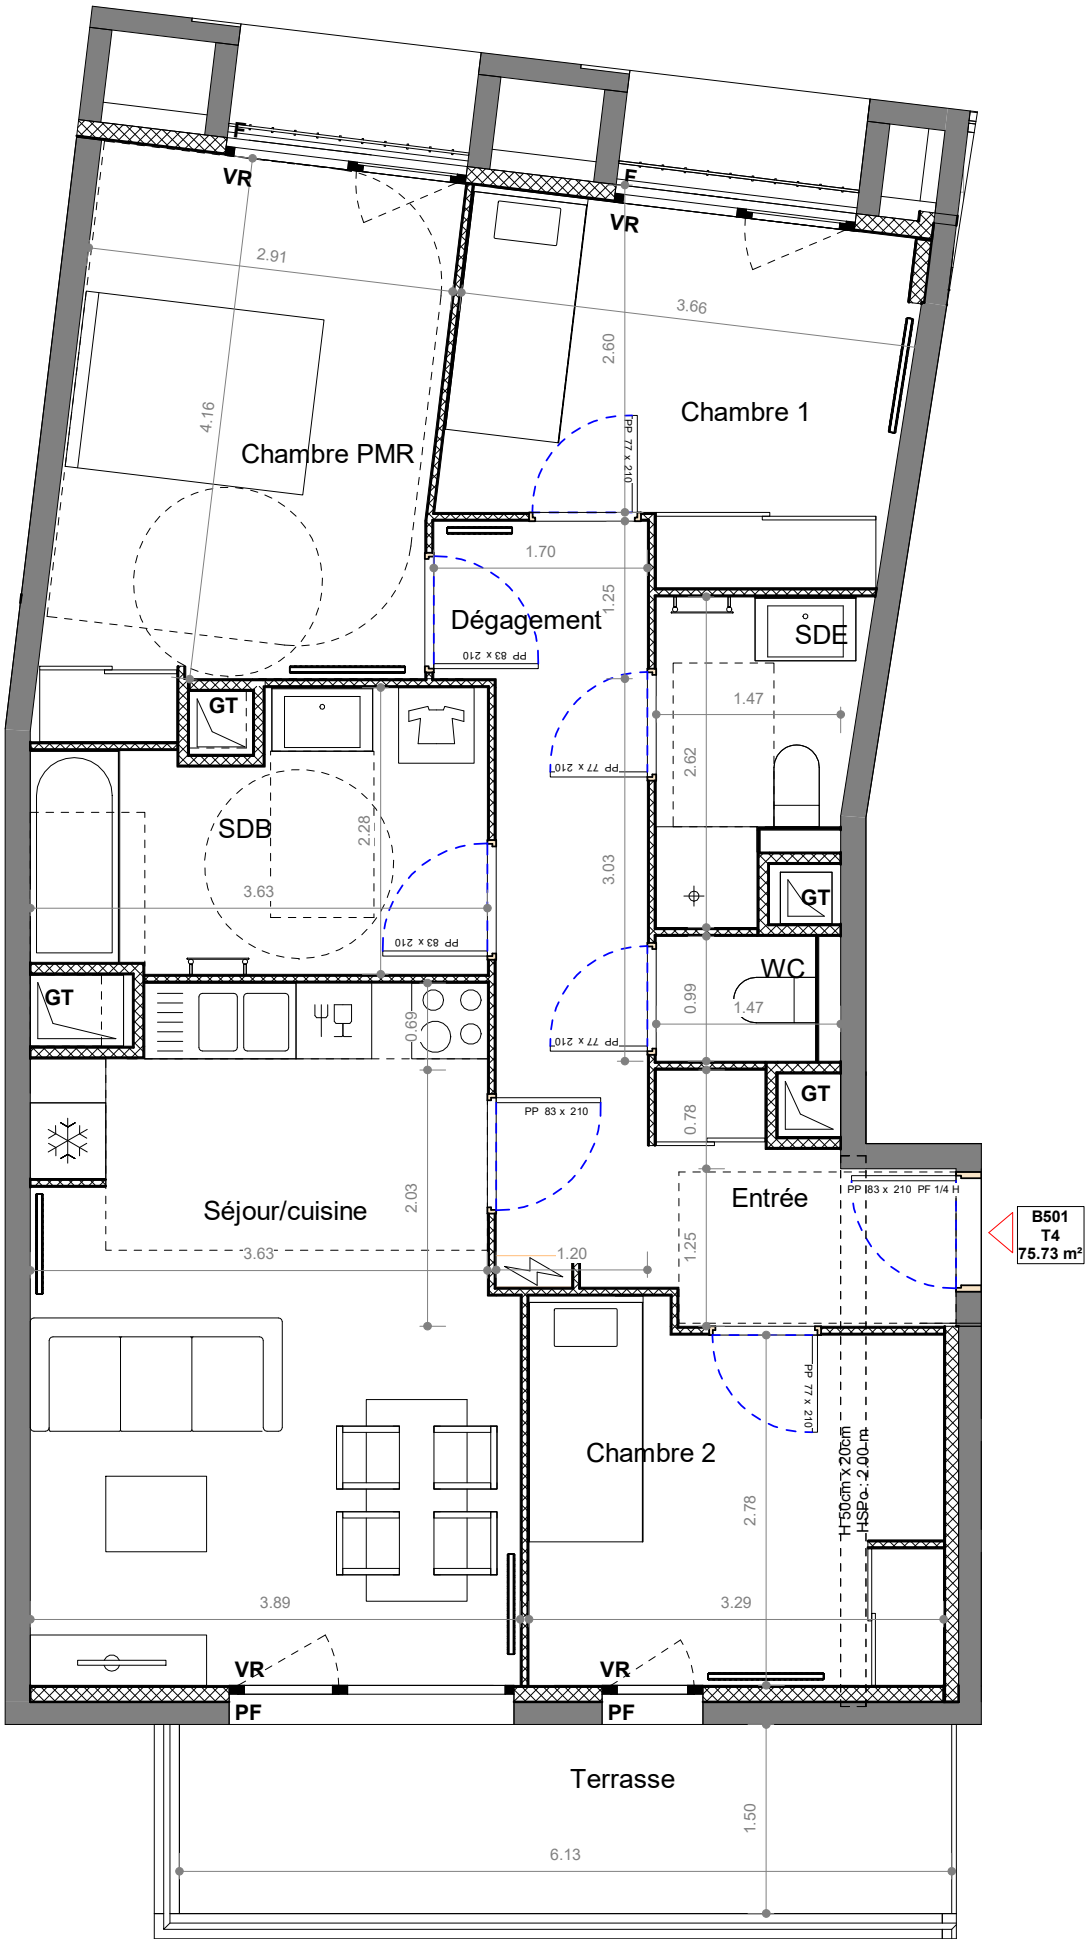

- SUCY EN BRIE -

Place du marché / Rue Maurice Berteaux

4 PIECES - Bâtiment E	
Appartement B501 - 5ème étage	
Pièce(s)	Surface
Séjour/cuisine	20.44 m²
Chambre PMR	12.68 m²
Chambre 1	9.69 m²
Chambre 2	9.45 m²
Dépassement	7.75 m²
SDB	7.15 m²
Entrée	3.77 m²
SDE	3.55 m²
WC	1.25 m²
SURFACE HABITABLE TOTALE	75.73 m²
Espace(s) extérieur(s) privatif(s)	
Terrasse	9.19 m²

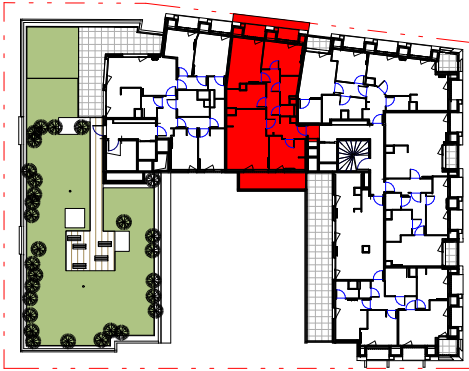

- F Fenêtre
- PF Porte fenêtre
- VR Volets roulants
- BEC Ballon d'Eau Chaude
- Tableau électrique
- Gaine technique
- Soffites HSP 2.20m env.

23/09/2022

INDICE :

Ech :