



Étage

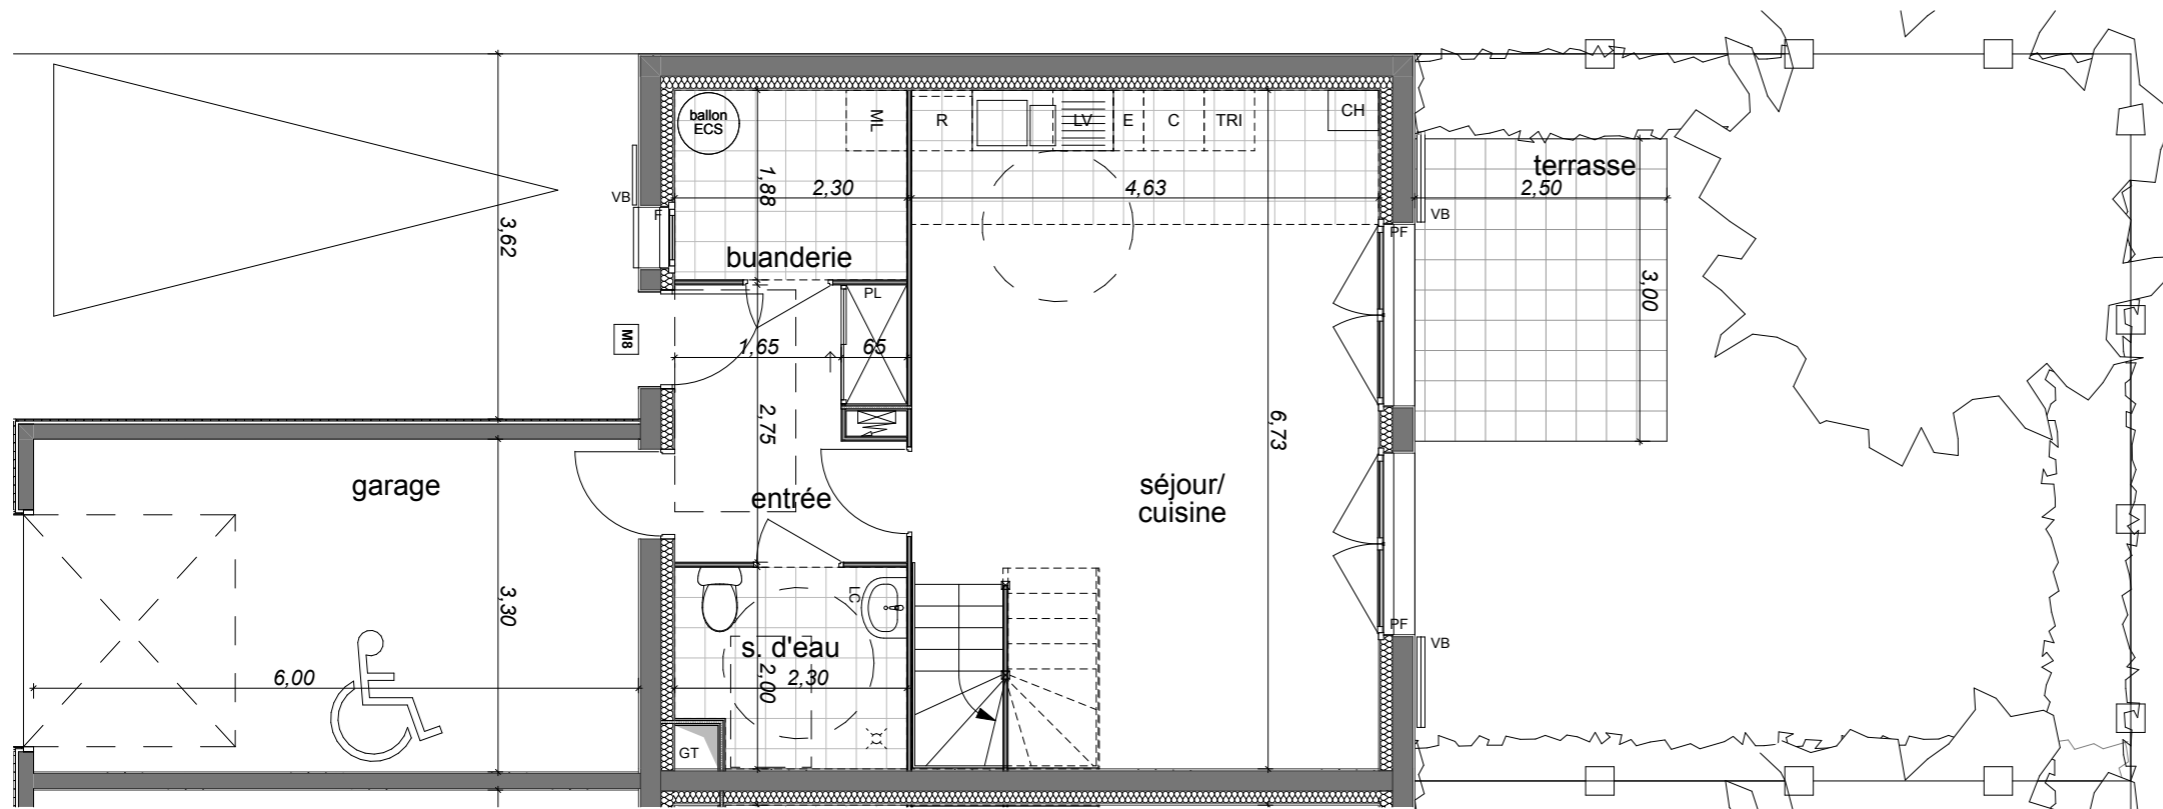

Rez-de-chaussée

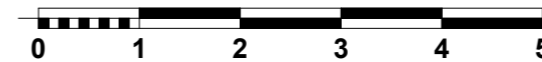


**Ilot 4M**

**- MARGNY-LÈS-COMPIÈGNE(60) -  
Les Villas d'Eden Park**

Type 4 PIECES

Maison - M8

SÉJOUR - CUISINE	28.28 m <sup>2</sup>
ENTRÉE + PL	6.08 m <sup>2</sup>
BUANDERIE	4.32 m <sup>2</sup>
S. D'EAU	4.35 m <sup>2</sup>
CHAMBRE 1	9.90 m <sup>2</sup>
CHAMBRE 2	11.50 m <sup>2</sup>
CHAMBRE 3	10.56 m <sup>2</sup>
S. DE BAIN	6.23 m <sup>2</sup>
PALIER	3.56 m <sup>2</sup>
<b>SURFACE HABITABLE TOTALE</b>	<b>84.78 m<sup>2</sup></b>
TERRASSE	7.50m <sup>2</sup>
JARDIN	43.69 m <sup>2</sup>
GARAGE	19.80m <sup>2</sup>

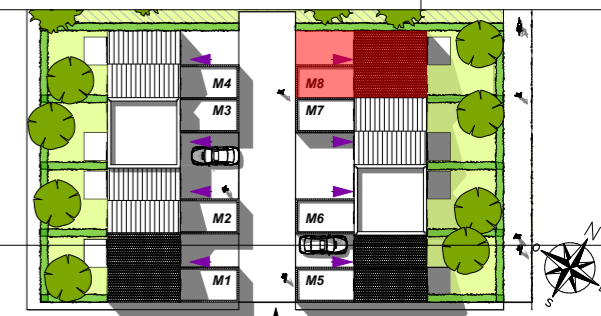

Gaine Technique	CH	Chaudière Gaz	
F	Fenêtre	CH EL	Chaudière Electrique
PF	Porte Fenêtre	PL	Placard
VB	Volet Battant	CF	Congélateur / Réfrigérateur
Tableau électrique	MV	Meuble Vasque	
Faux-Plafond / Soffite	LC	Lavabo sur Colonne	
	Lave-Linge / Lave-Vaisselle		

12 octobre 2020

INDICE: