
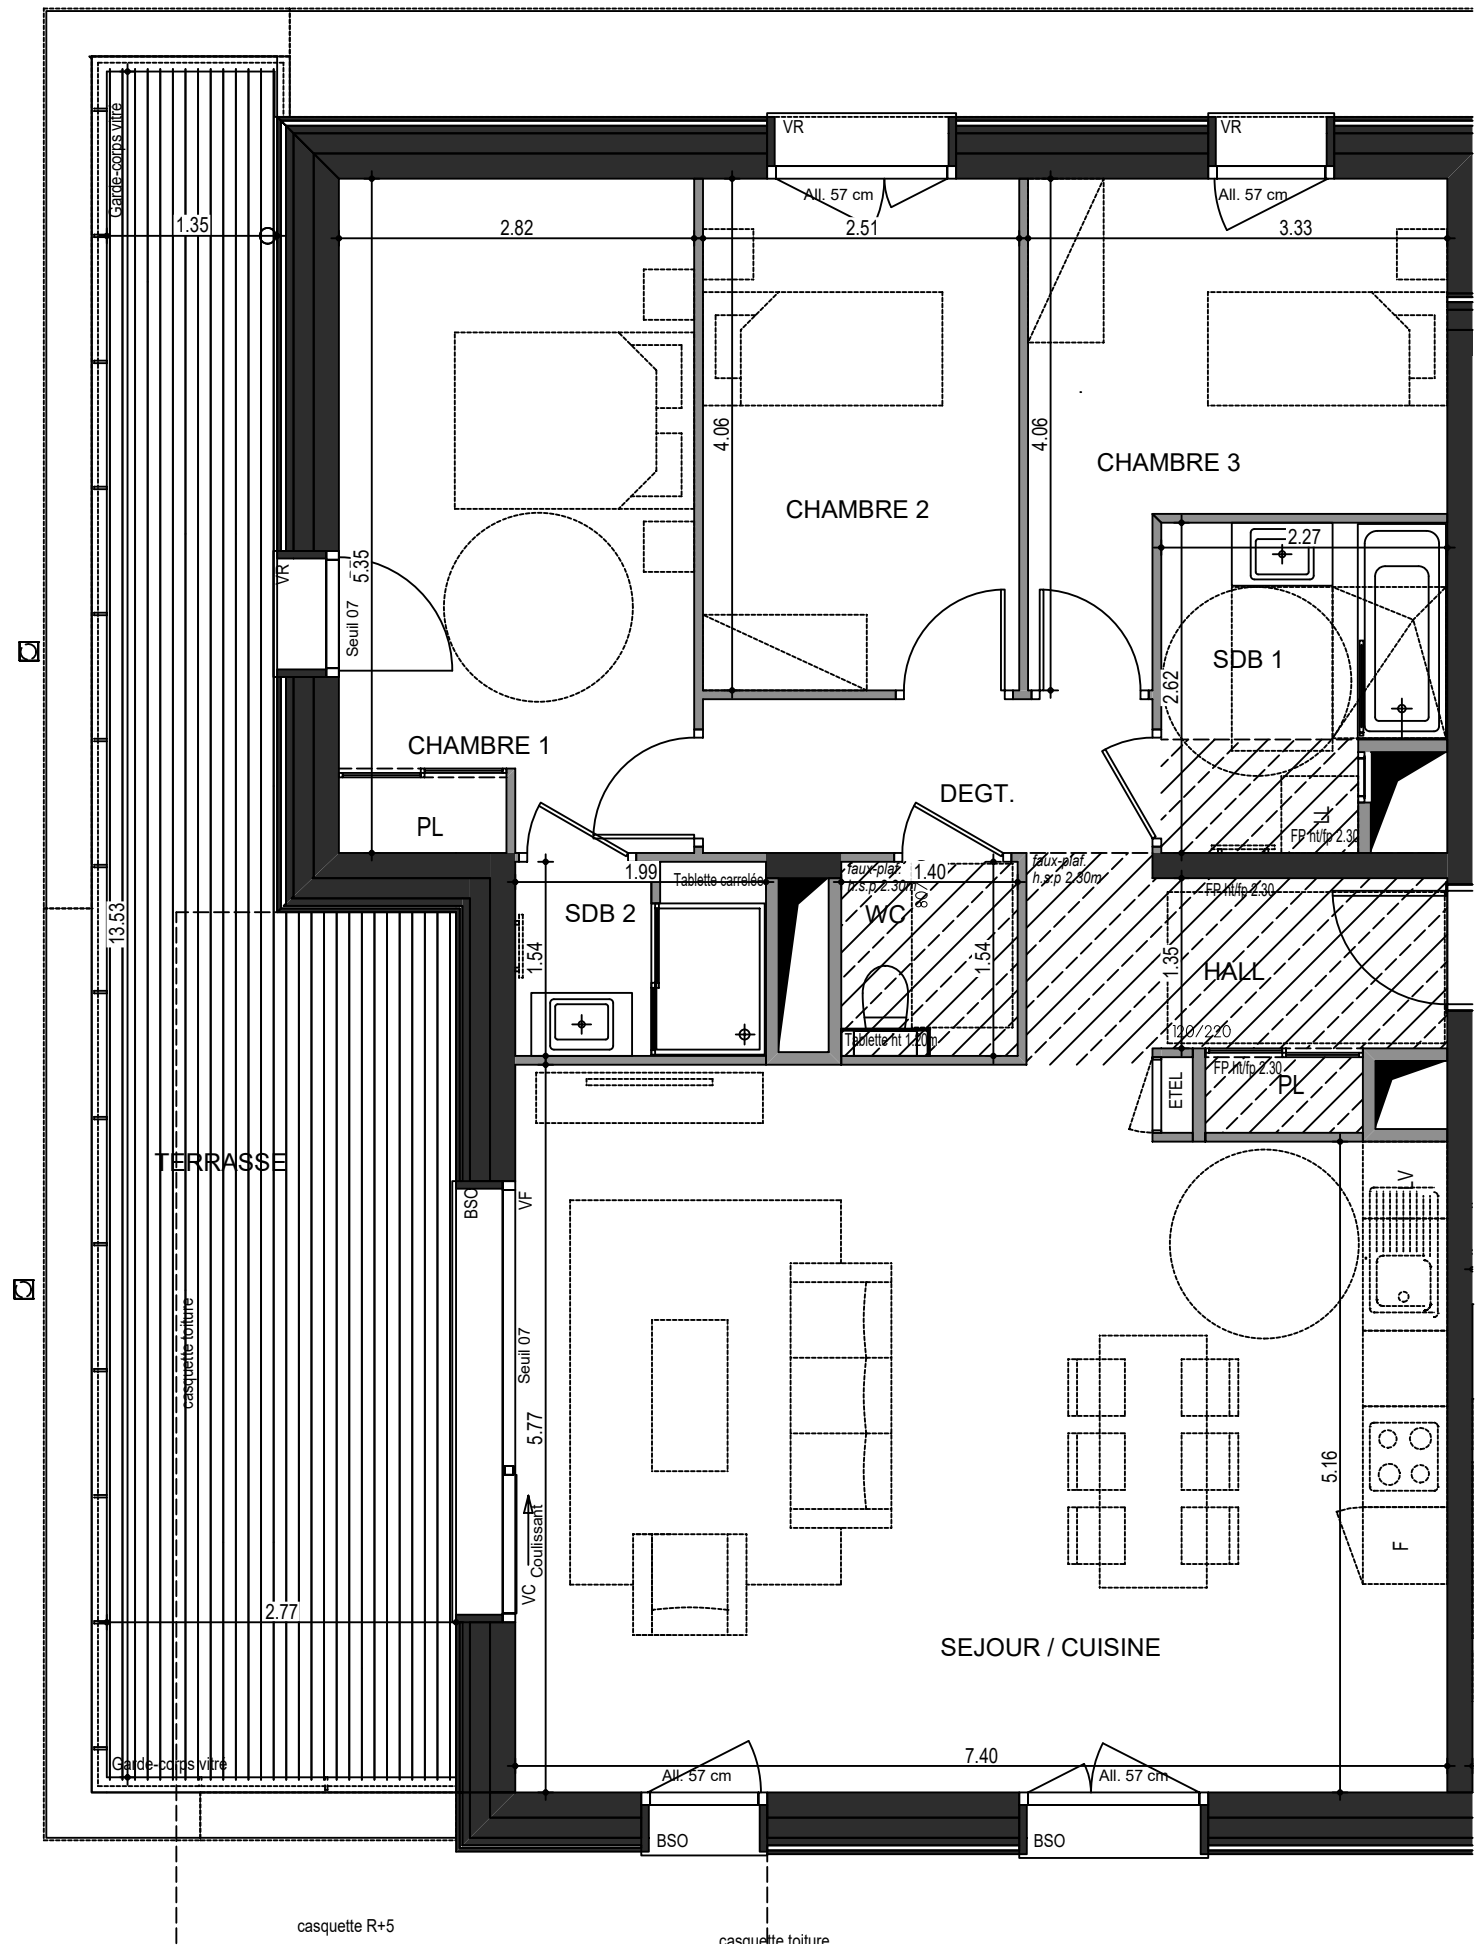


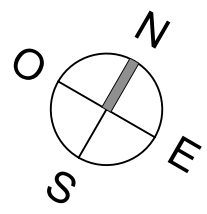


logement PMR

L'ÉVEIL
Vivre dans un parc, habiter la ville

OSTARA

**PLAN DE
VENTE**

**RUE DES CARILLONS
74940 ANNECY**

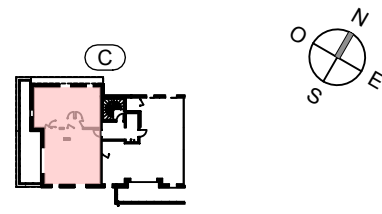

**4 PIECES
HALL C - C42 - NIV 4**

HALL / DEGT.	3.91 m ²
SEJOUR / CUISINE	41.28 m ²
CHAMBRE 1	14.95 m ²
CHAMBRE 2	10.19 m ²
CHAMBRE 3	10.23 m ²
DEGT.	6.03 m ²
SDB 1	5.30 m ²
SDB 2	3.04 m ²
WC	2.01 m ²
SURFACE TOTALE HABITABLE	96.94 m²
TERRASSE	28.03 m ²
SURFACE TOTALE PRIVATIVE	124.97 m²

LEGENDE	
VR : Volets roulant électrique	LL : Position éventuelle Lave Linge
BSO : Brises soleil orientables	PF : Porte fenêtre
All : Allège	VF : Vitrage fixe
GC : Garde-Corps Vitré ou plein	So : Soffite et faux plafond
ETEL : Tableau électrique	EP : EP
LV : Position éventuelle Lave vaisselle	

hauteur sous faux plafond des pièces principales sauf mention particulière : 2.80

ECHELLE	0 1m	DATE	INDICE
		18 02 2026	a