



Starlette 2 - Le Cœur du Rhin

ZAC DEUX RIVES - ILOT ST2
ROUTE DU PETIT RHIN
67000 STRASBOURG

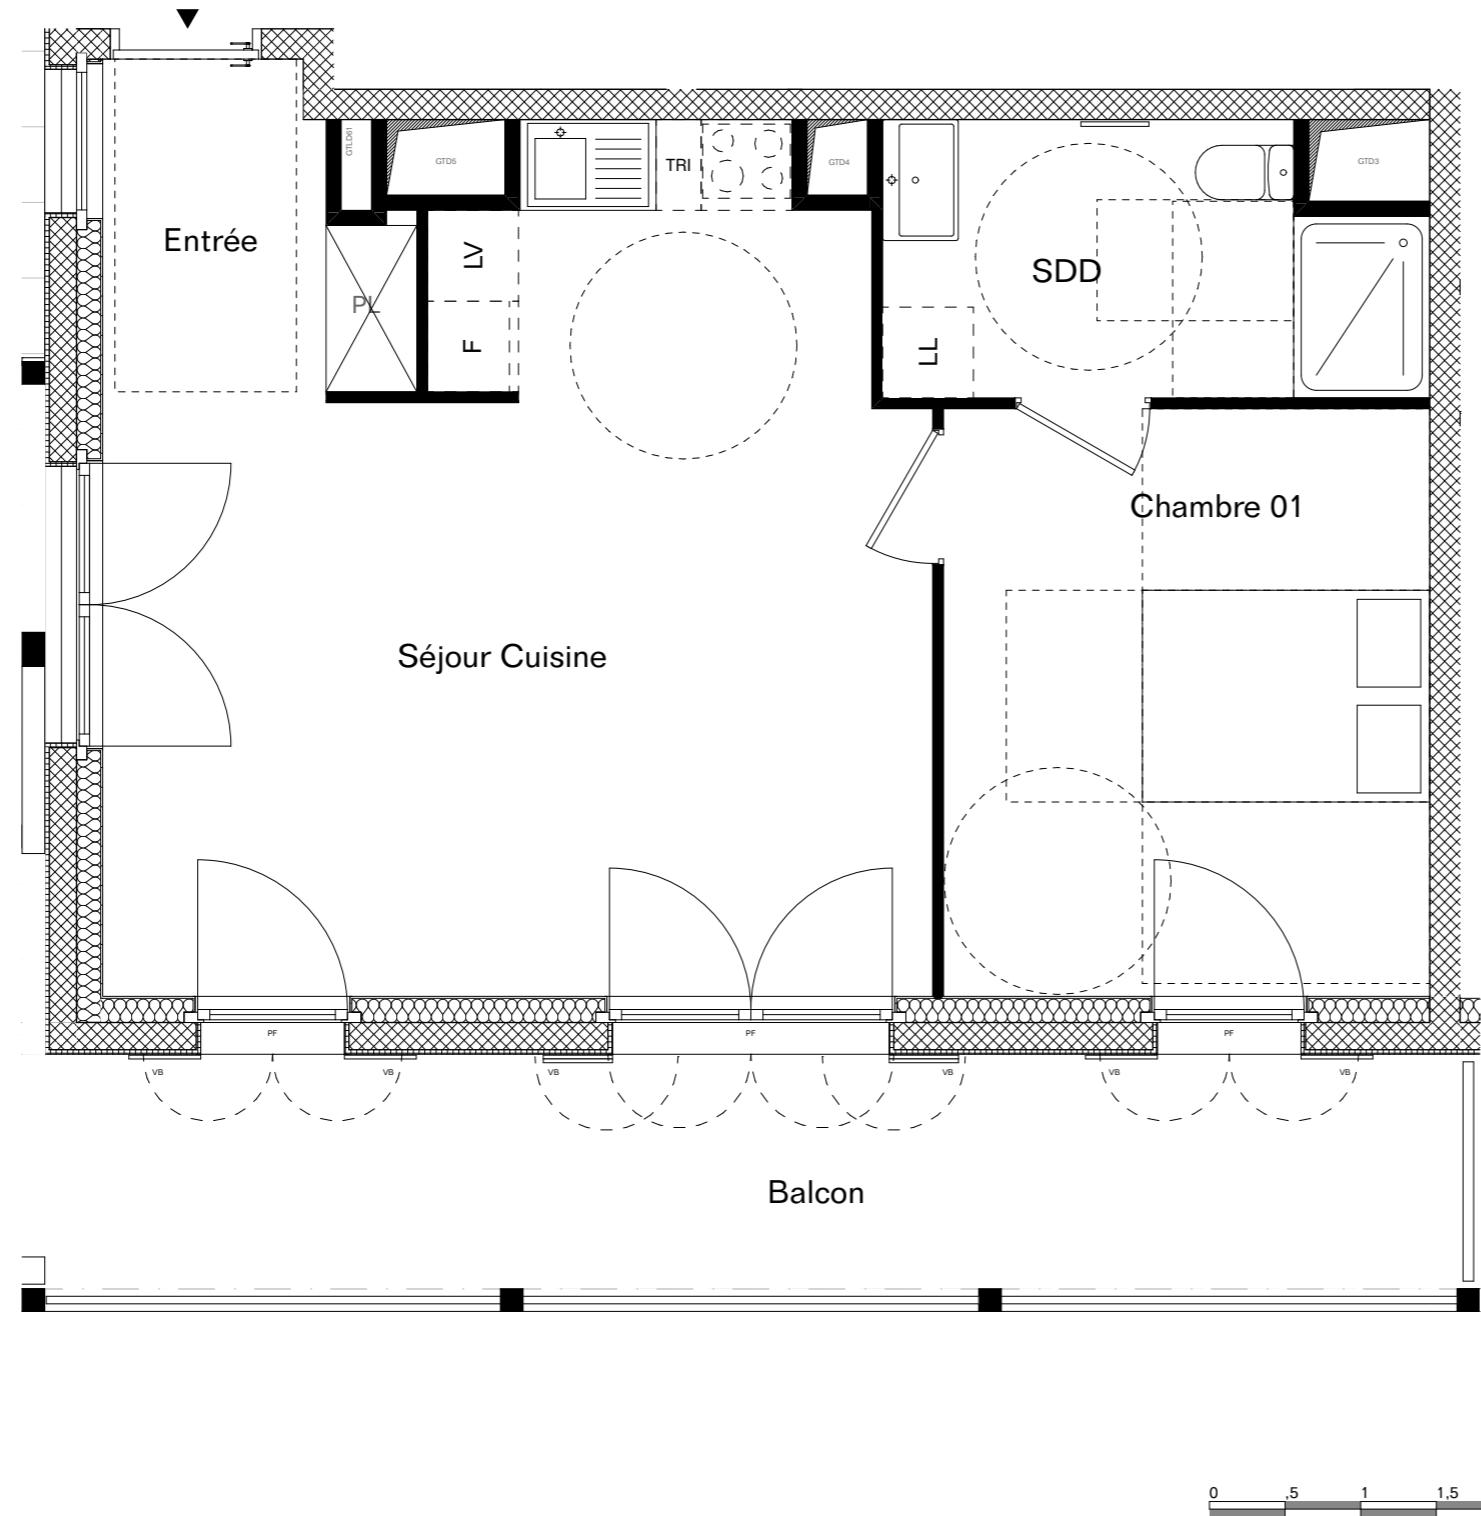

D61 - 2 Pièces - Cage D - R+6	
Chambre 01	12,49
Entrée	4,04
SDD	6,08
Séjour Cuisine	26,29
Surface habitable totale	48,90 m²
Balcon	15,14

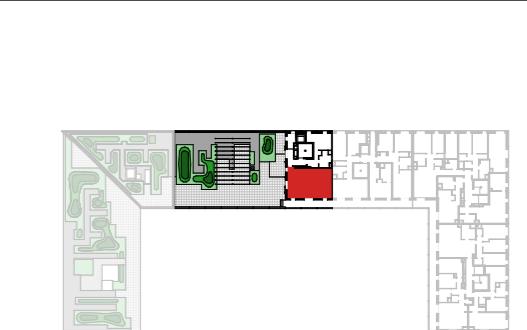

PI	Placard
LL	Lave linge
LV	Refrigerateur
TRI	Tri selectif
GT	Gaine technique
GTL	Gaine technique logement
PF	Porte fenetre
VB	Volet battant

17/09/2025

INDICE J

OFFICE Kersten Geers David Van Severen



Les surfaces, côtes, gaines, retombées, soffites et faux plafonds ainsi que l'emplacement des sanitaires ne sont pas tous figurés ou le sont à titre indicatif. Des modifications sont susceptibles d'être apportées à ce plan en fonction des impératifs administratifs, des contraintes techniques de conception et des tolérances d'exécution, tant en ce qui concerne les dimensions libres que les équipements et les réseaux divers, les appareillages sanitaires et électriques. Seuls seront fournis les équipements figurant sur le descriptif en annexe de l'acte de vente.