
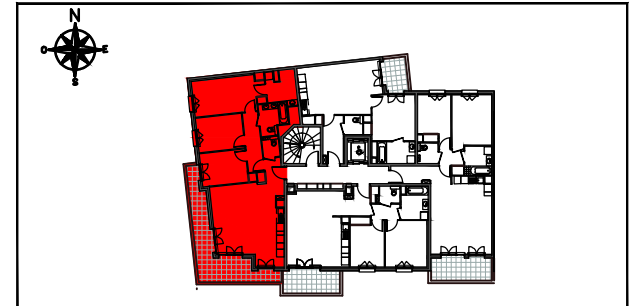
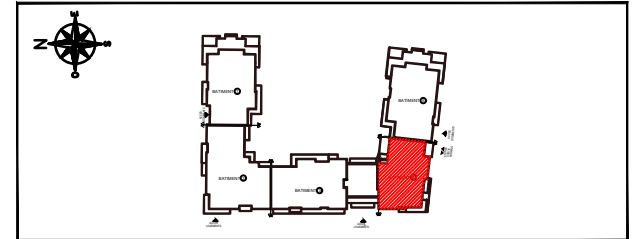
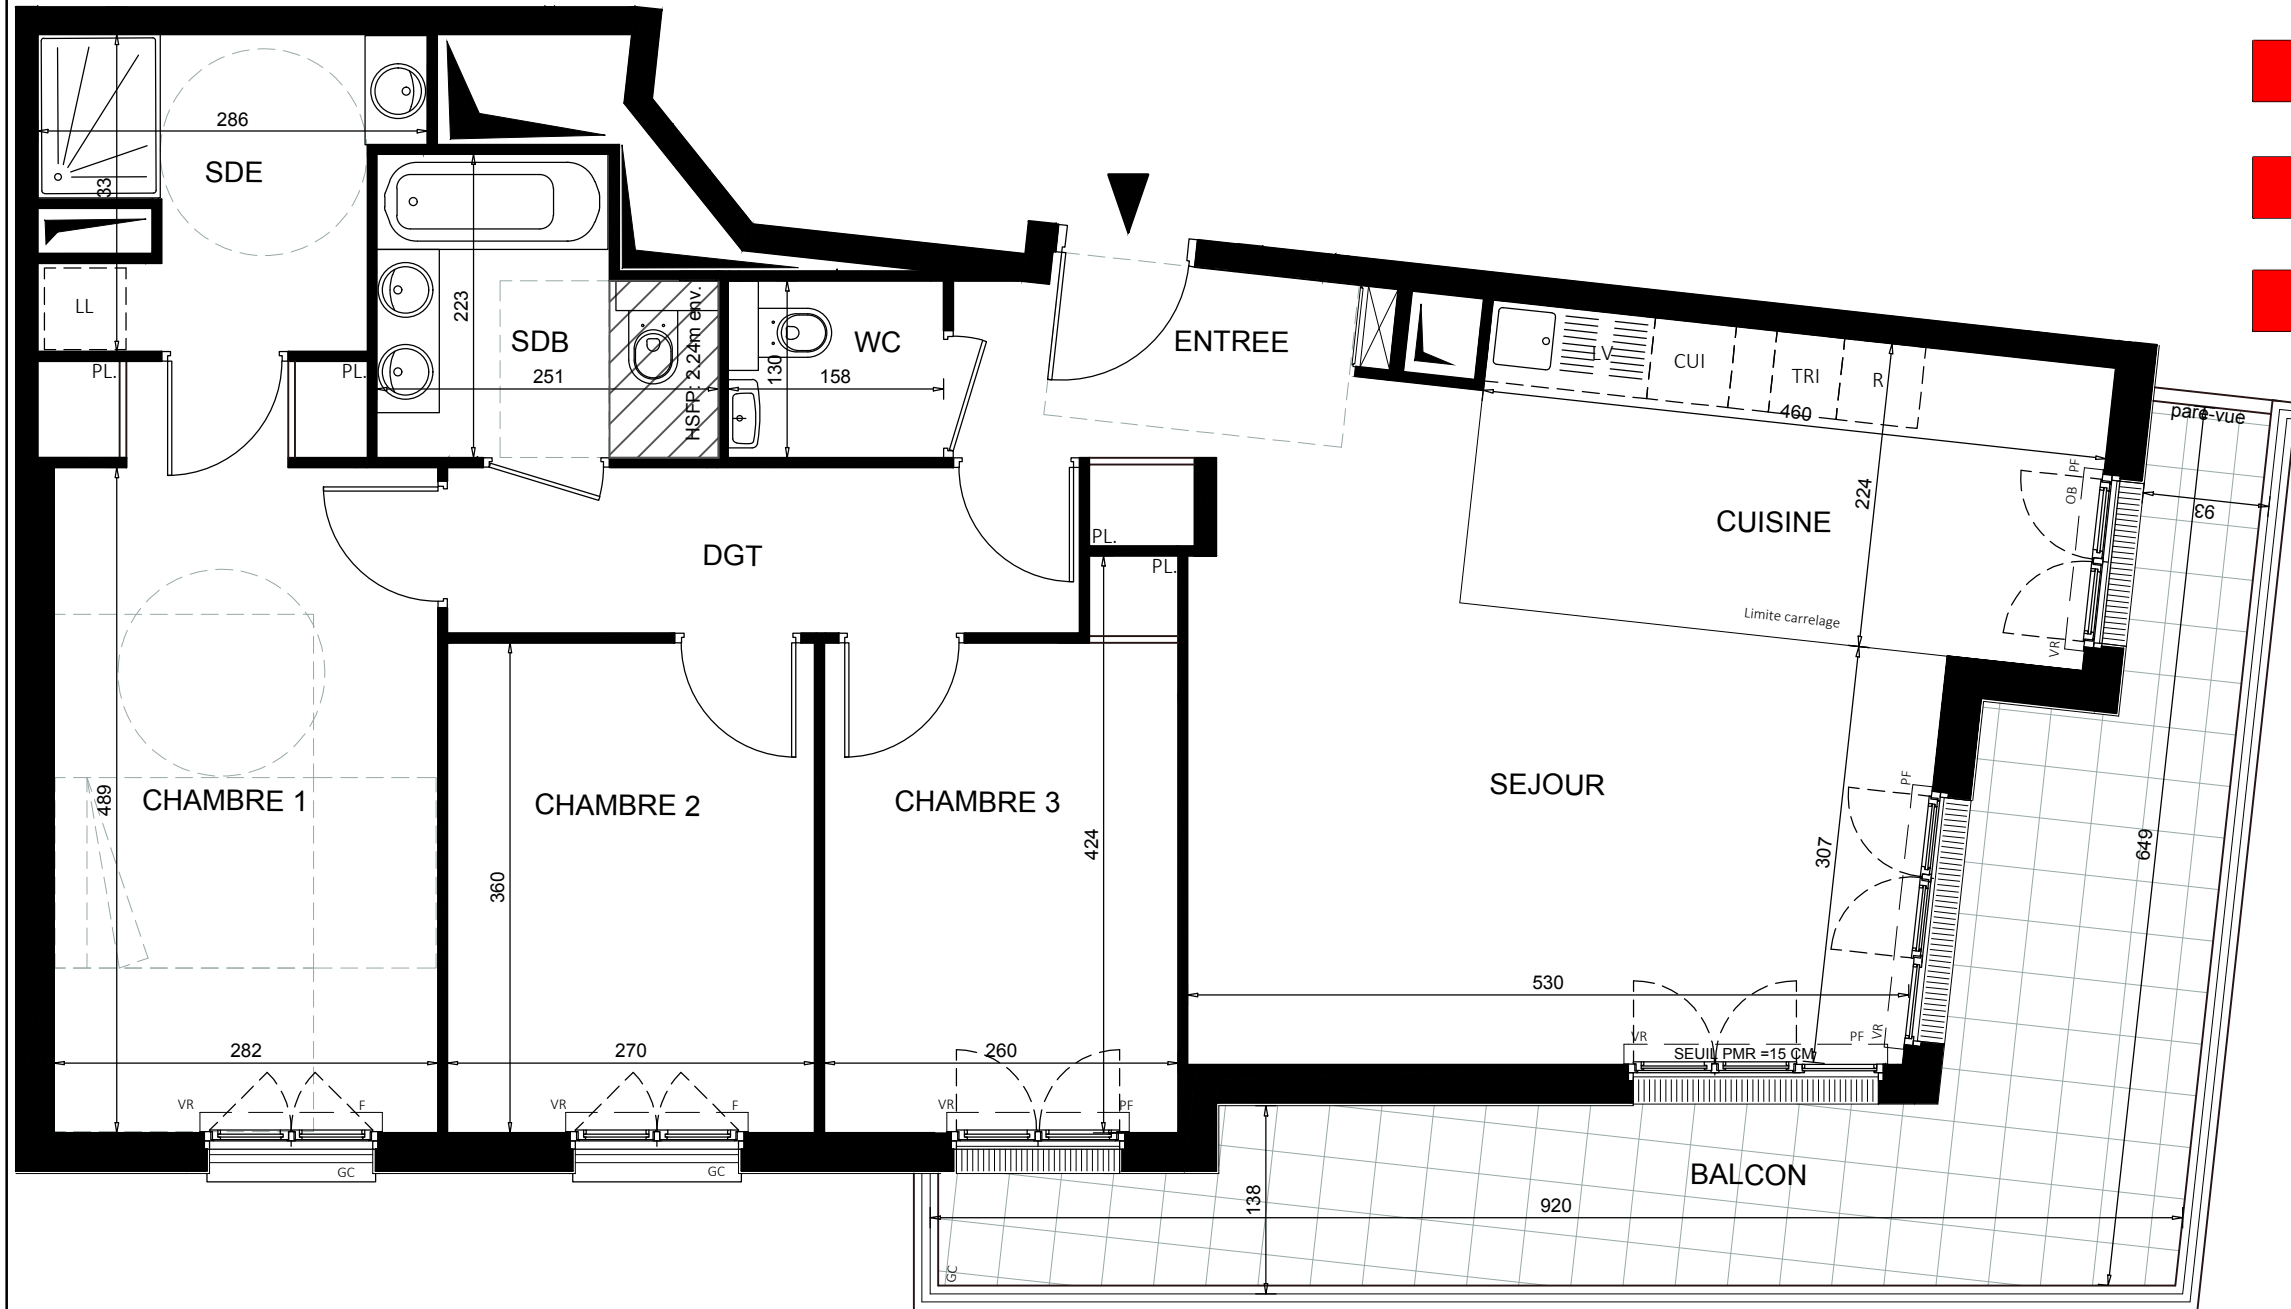


Mimésis

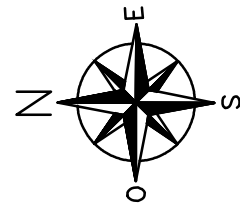

ZAC PARC CENTRALE 92290 CHATENAY MALABRY

BÂT 4	TYPLOGIE	N° DE LOT
R+2	Appartement de 4 Pièces	424

ENTREE	4,55m ²
SEJOUR / CUISINE	30,63m ²
CHAMBRE 1	15,59m ²
CHAMBRE 2	9,72m ²
CHAMBRE 3	9,78m ²
DEGAGEMENT	5,67m ²
SALLE DE BAINS	4,86m ²
SALLE D'EAU	5,58m ²
WC	2,05m ²
SURFACE HABITABLE	88,43m²
BALCON	20,59m ²

Hauteur sous plafond des pièces principales (sauf mention particulière) :
RDC 2,50m environ

LEGENDE			
	RETOMBEE DE POUTRE	LL	LAVE-LINGE
	FAUX-PLAFOND, SOFFITE	LV	LAVE-VAISSELLE
	TABLEAU ELECTRIQUE	R	REFRIGERATEUR
	FENETRE (F)	CUI	BLOC CUISSON
	PORTE-FENETRE (PF)	VR	VOLET ROULANT
		OB	OSCILLO-BATTANT
		AV	ALLEGE VITREE
		GC	GARDE-CORPS

PLAN DE VENTE



Des modifications sont susceptibles d'être apportées à ce plan en fonction des nécessités techniques, réglementaires ou administratives de la réalisation, tant en ce qui concerne les dimensions libres que les équipements ou réseaux divers. Les emplacements dévolus aux équipements ménagers et à ceux liés au lavage du linge sont représentés en correspondance avec les différents raccordements nécessaires en électricité et en eau; aucun de ces éléments n'est fourni. Les surfaces et les hauteurs sous plafond indiquées sont approximatives. Les retombées soffites et faux-plafonds ne sont pas tous figurés ou le sont à titre indicatif. La forme des jardins (pente et talus) n'est pas figurée ou l'est à titre indicatif; l'emplacement des arbres, arbustes et plantations éventuelles n'est pas contractuel.

ECHELLE : DATE : 31/05/2022 INDICE : 1