


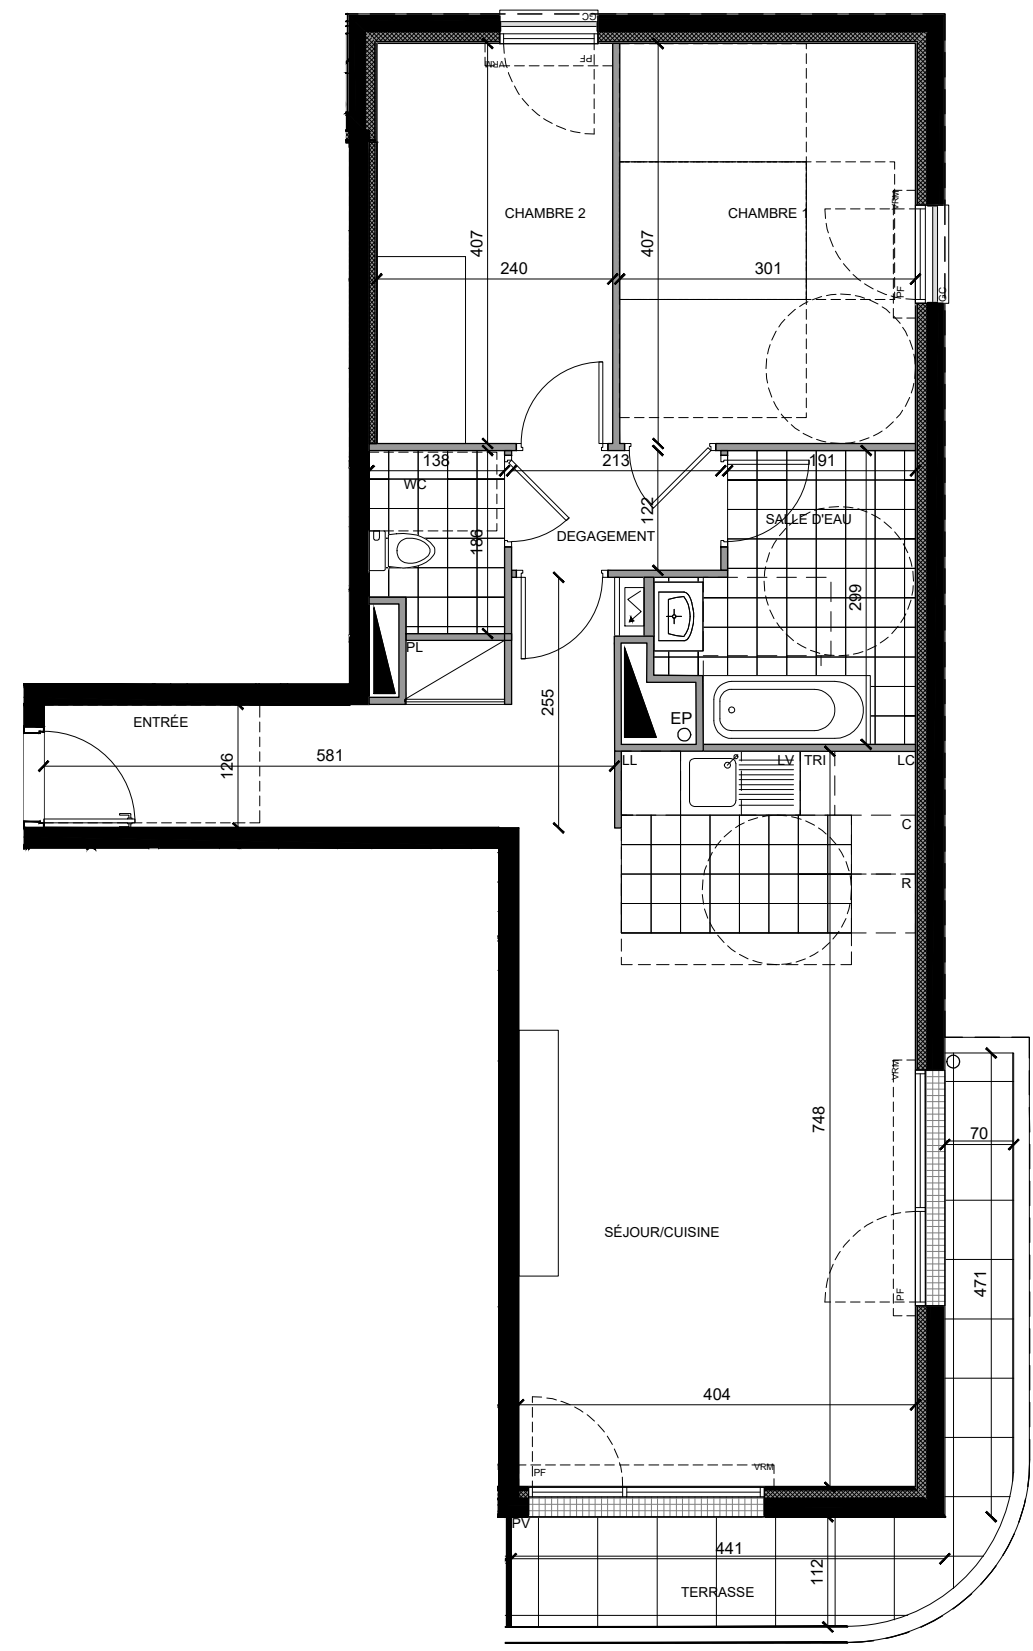


LE DOMAINE DES PRUNAIS

94350 - VILLIERS-SUR-MARNE

R+1	Bât : A2	Type : 3P	N° 102
-----	----------	-----------	--------

Entrée	9.31 m²
Dégagement	2.60 m²
Séjour / Cuisine	29.41 m²
Chambre 1	12.24 m²
Chambre 2	9.76 m²
Salle d'eau	6.64 m²
Wc	2.43 m²
SURFACE HABITABLE	72.39 m²
Terrasse	8.41 m²

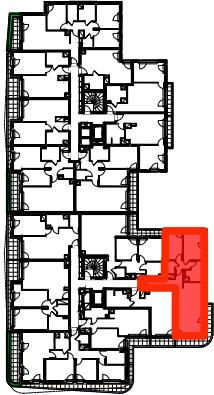

 Soffite, faux-plafond

 Gaine technique logement

 Jardinière

 Tableau électrique

 F

 PF

 VRM

 PV

 GC

Placard

Réfrigérateur

Cuisson

Lave-vaisselle

Lave-linge

Tri sélectif

Linéaire

complémentaire

PROVISOIRE

Janvier 2026

INDICE : B



Les surfaces , côtes, gaines, retombées, soffites et taux plafonds ainsi que l'emplacement des sanitaires ne sont pas tous figurés ou le sont à titre indicatif. Des modifications sont susceptibles d'être apportées à ce plan en fonction des impératifs administratifs, des contraintes techniques de conception et des tolérances d'exécution, tant en ce qui concerne les dimensions libres que les équipements et les réseaux divers, les appareillages sanitaires et électrique. seuls seront fournis les équipement figurant sur le descriptif en annexe de l'acte de vente.