



SAISON 1

131 - 139 RUE PAUL HOCHART
L'HAÏ-LES-ROSES

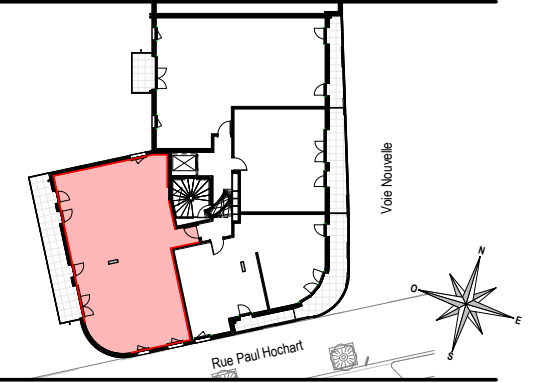

HALL C

APPARTEMENT DE 5 PIÈCES
N° C54 au 5ème étage

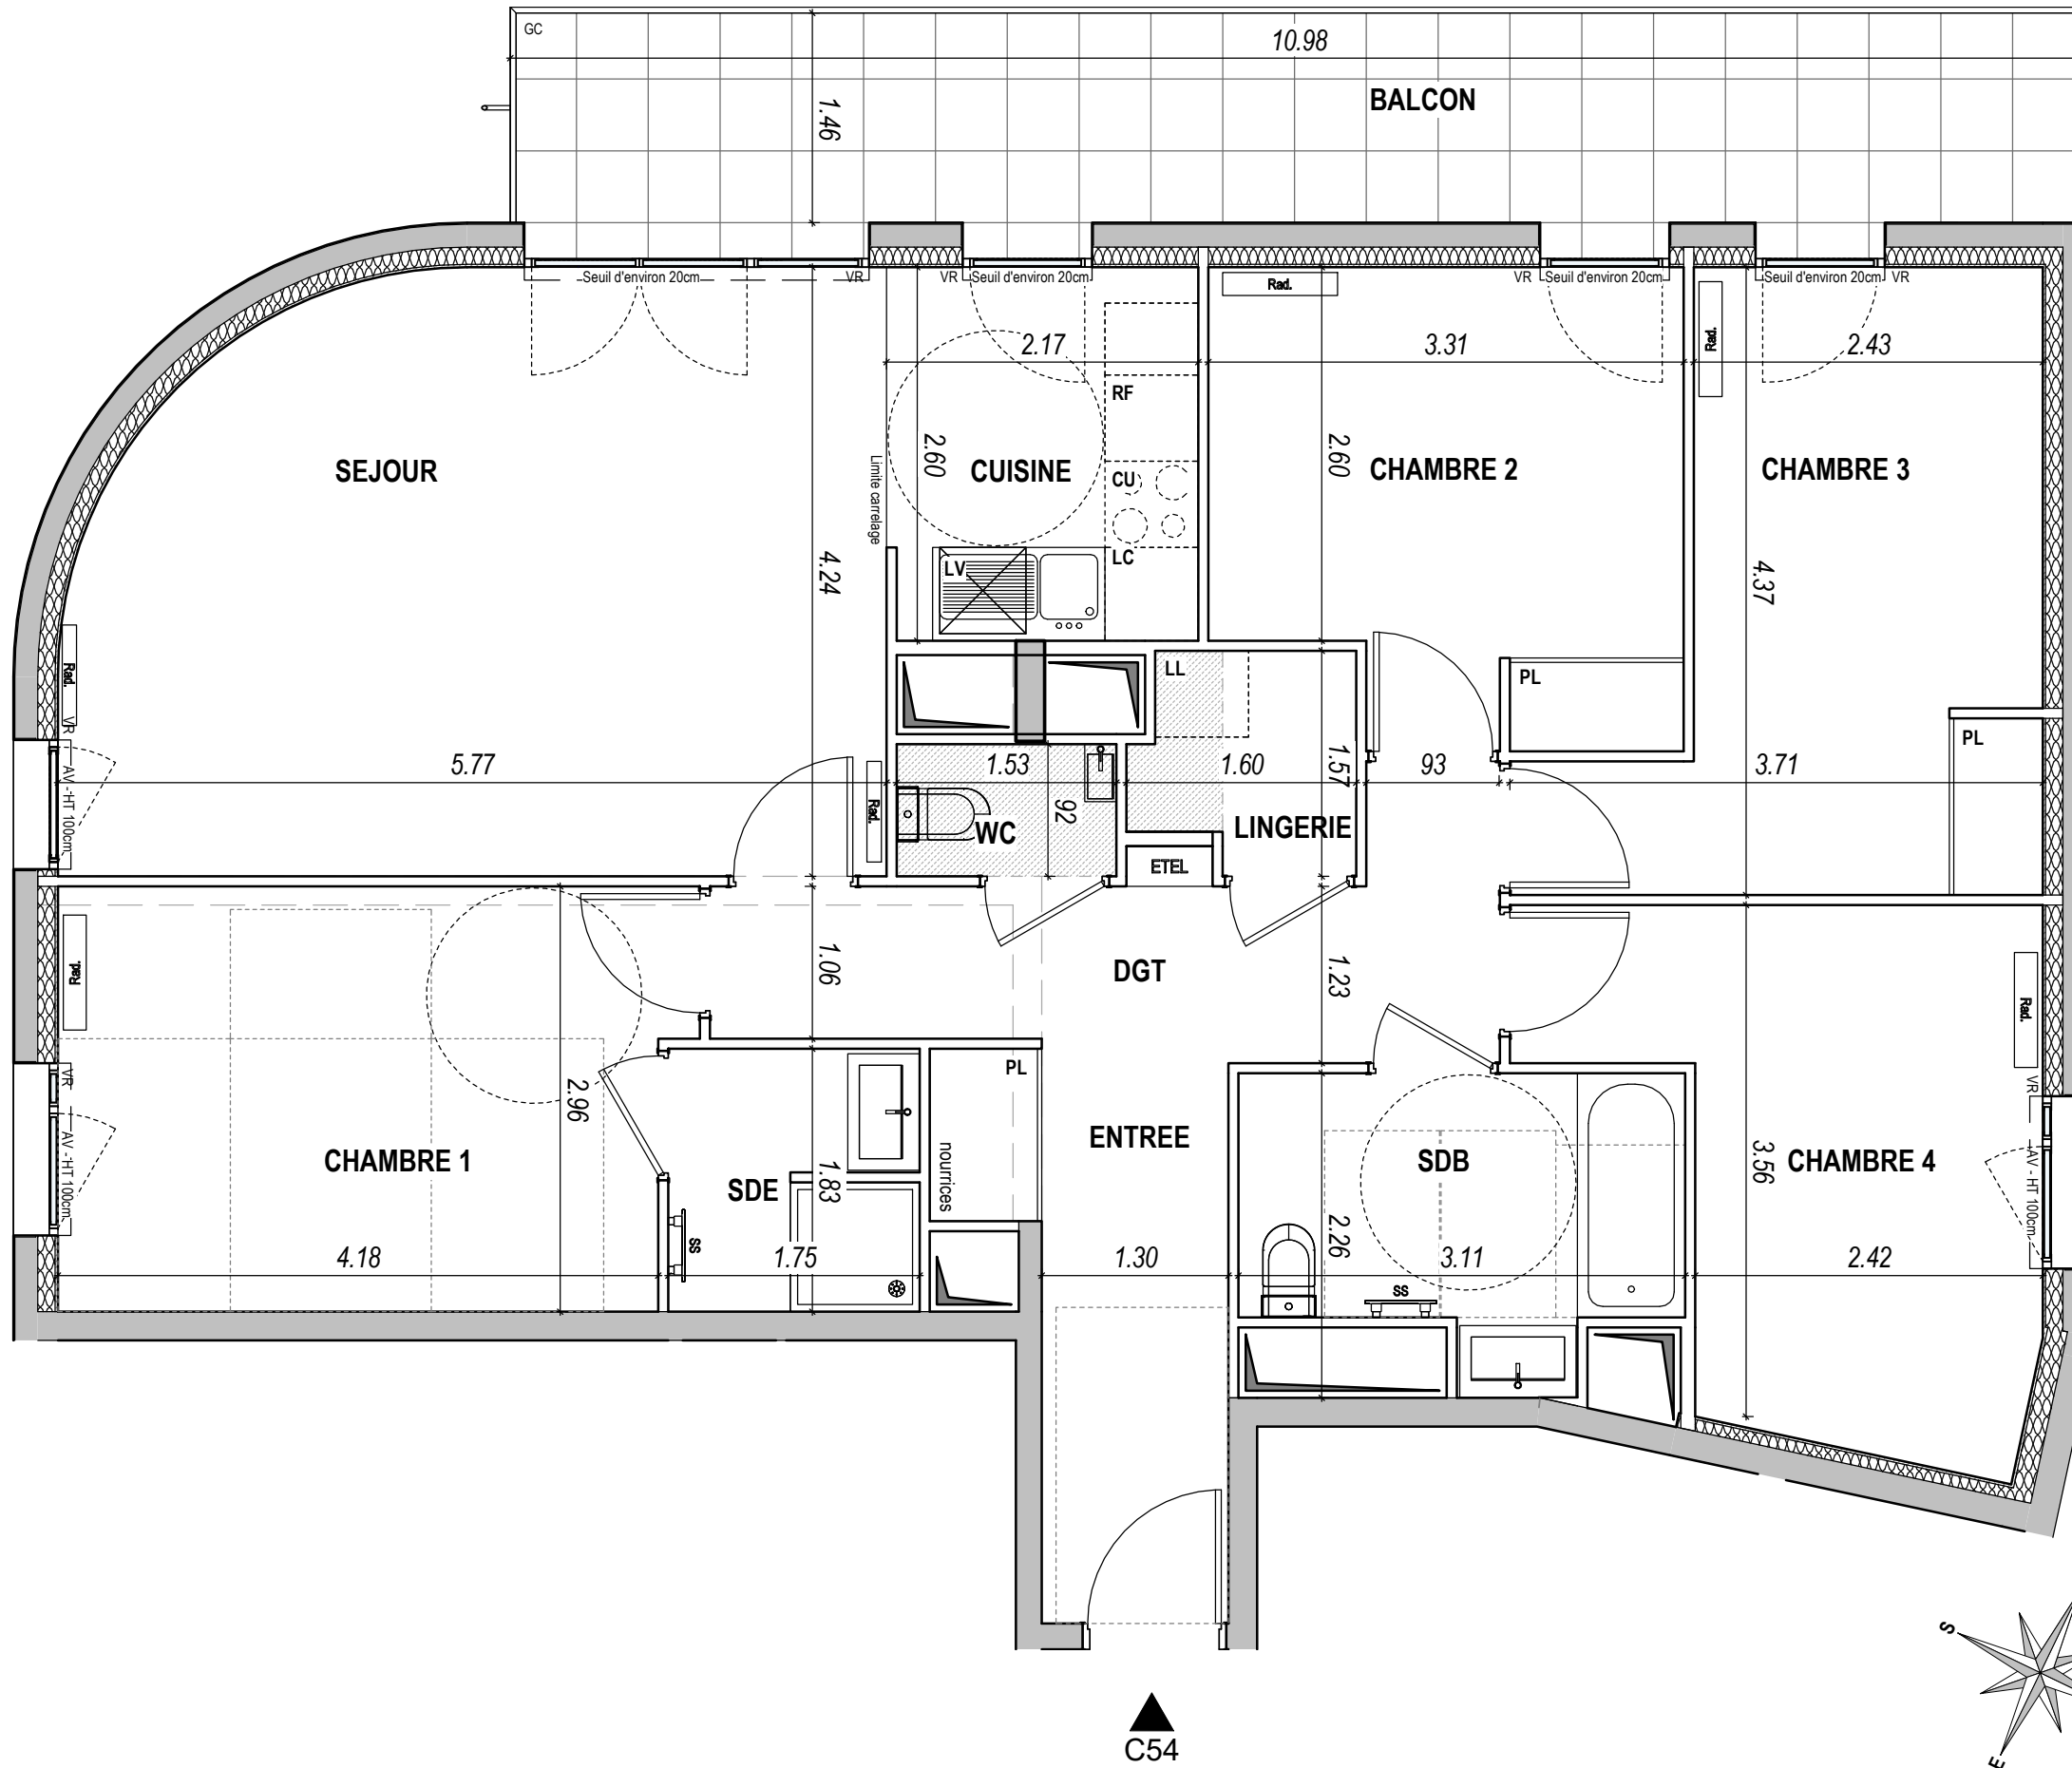

ENTREE	6.23 m ²
SEJOUR - CUISINE	28.32 m ²
CHAMBRE 1	12.68 m ²
CHAMBRE 2	10.26 m ²
CHAMBRE 3	11.76 m ²
CHAMBRE 4	10.56 m ²
SDB	3.14 m ²
SDB	5.76 m ²
LINGERIE	2.84 m ²
WC	1.41 m ²
DGT	6.98 m ²

SURFACE HABITABLE TOTALE 99.94 m²

BALCON 15.95 m²

SURFACE TOTALE HABITABLE ET ANNEXES 115.89 m²

LÉGENDE

AV	Allège Vitrée	SS	Sèche Serviette
VR	Volet Roulant	RAD	Radiateur
GC	Garde-corps	RF	Réfrigérateur
⊘	Soffite / faux-plafond	LV	Lave-vaisselle
ETEL	Esp. technique élect. du logement	LL	Lave-linge
PL	Placard	CUI	Cuisson
LC	Linéaire complémentaire	TRI	Tri sélectif
		— —	Retombée de poutre

Indice
Echelle : 0 1 2 3

Nota : Les surfaces des placards sont comprises dans celles des pièces où ils se situent. Des modifications sont susceptibles d'être apportées à ce plan en fonction des nécessités techniques et réglementaires de la réalisation, tant en ce qui concerne les dimensions libres que l'équipement. Les soffites, faux-plafonds, retombées, gaines techniques, canalisations, trappes de visite, descentes d'eaux pluviales, équipements électriques et sanitaires, ne sont pas systématiquement représentés ou le sont à titre indicatif. Les dimensions et les implantations des appareils de chauffage, lorsqu'ils sont représentés, sont indicatifs et seront soumis à la conformité de l'étude thermique. Le dessin des dalles sur plots des terrasses et balcons est indicatif.