
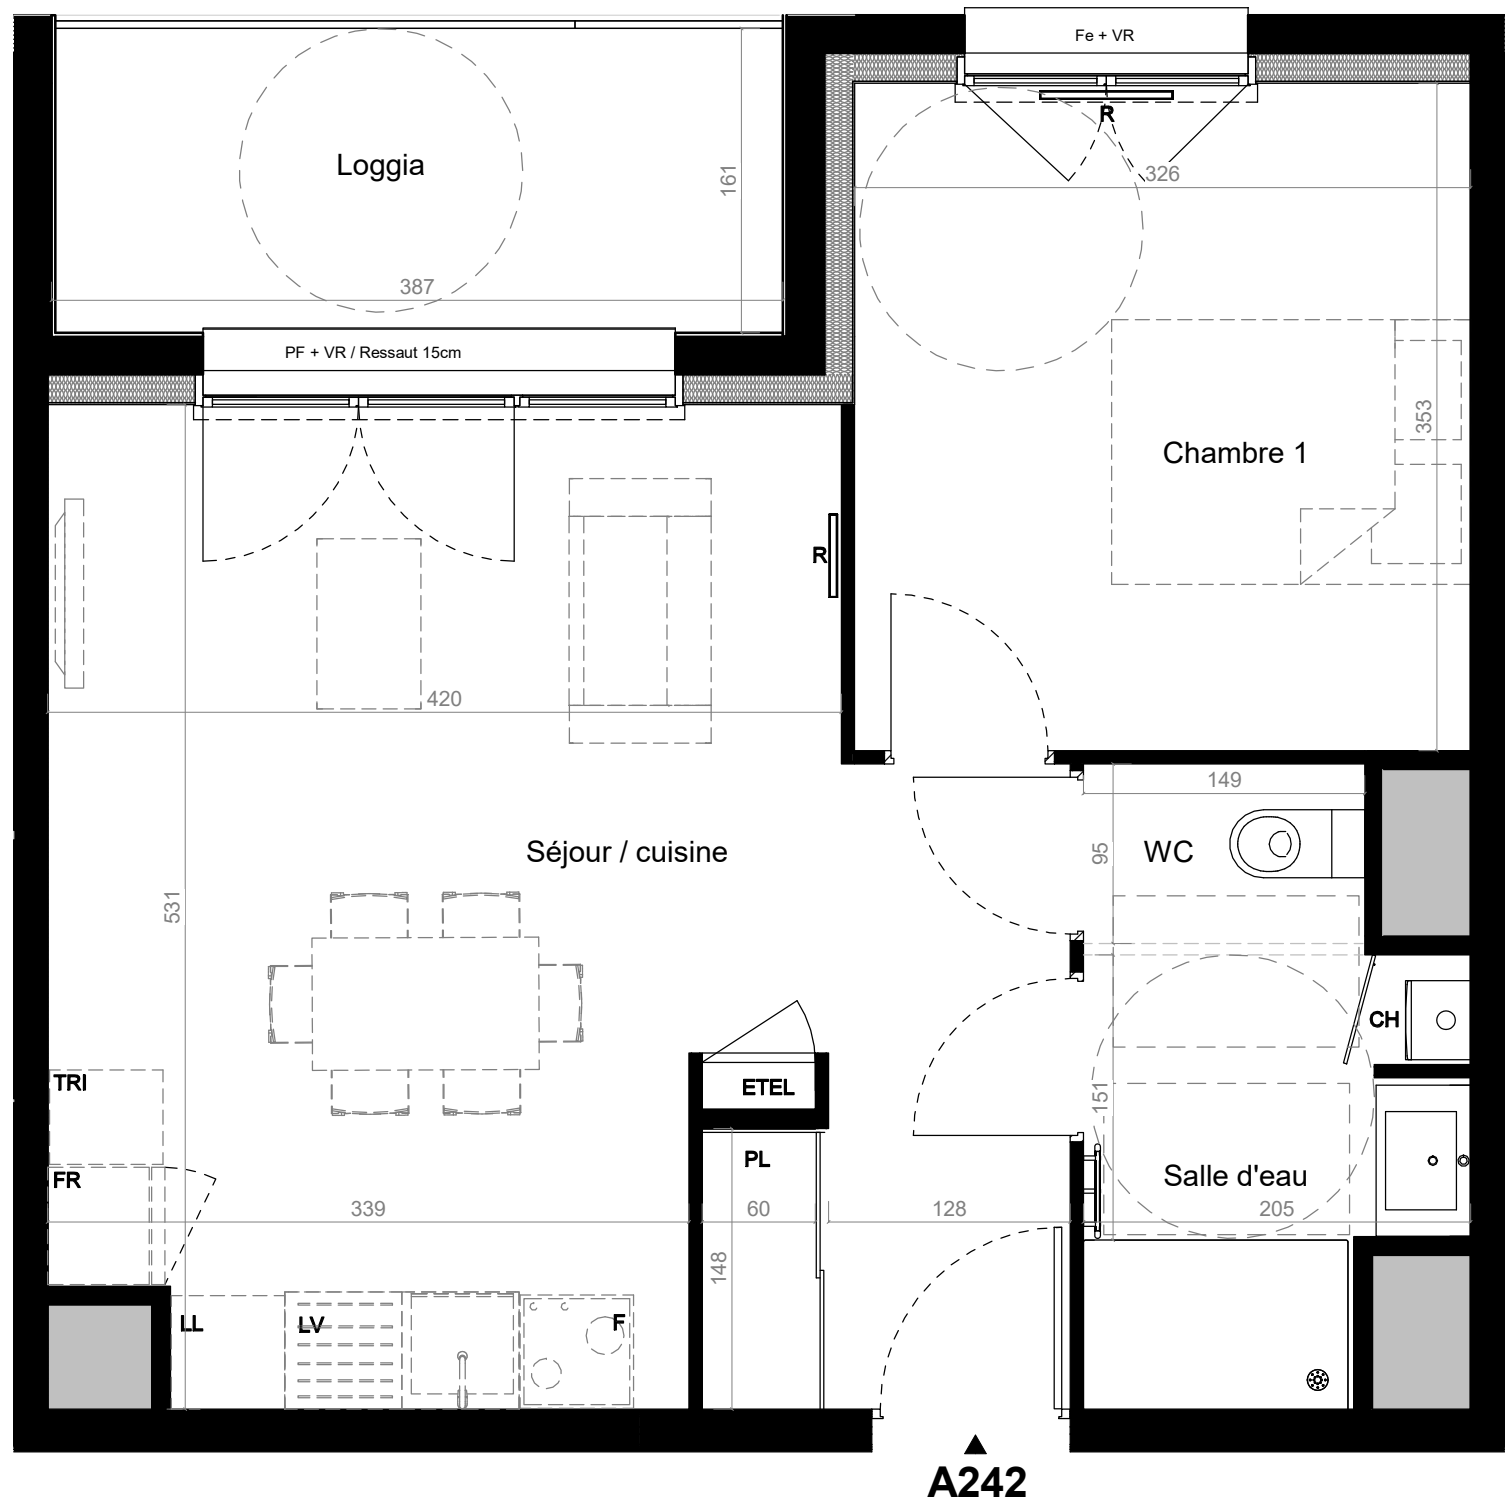


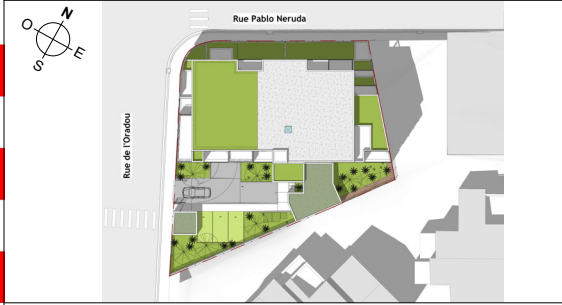

NIVEAU R+2

NIVEAU	TYPE	N°
R+2	T2	A242

Surfaces Habitables


WC	1.4 m²
Salle d'eau	4.3 m²
Chambre 1	11.5 m²
Séjour / cuisine	25.8 m²
TOTAL	43.0 m²

LEGENDE


- F : Four
- FR : Frigo
- PL : Placard
- CH : Chaudière
- LL : Lave linge
- LV : Lave vaisselle
- TA : Trappe accès 3CE
- TRI : Espace tri des déchets
- ETEL : Tableau électrique
- Fe : Fenêtre
- PF : Porte fenêtre
- VR : Volets roulants
- R : Radiateur
- Gaine technique
- Faux plafond et Soffite

Surfaces Annexes

Loggia	6.2 m²
--------	--------

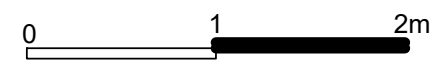

DOCUMENT EDITE LE 02.06.2022

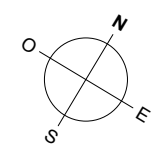

Nota: Les surfaces, côtes, gaines et soffites sont donnés à titre indicatif et sont susceptibles de modifications dues aux impératifs administratifs, aux contraintes techniques de conception et tolérances d'exécutions. Les meubles et éléments de cuisine dessinés sur ce plan en pointillés ne sont donnés qu'à titre indicatif. Seuls seront fournis les équipements figurant sur le descriptif annexe à l'acte de vente.