


Bâtiment C

Appartement n°C01

Typologie : T3
Niveau : RDC

Pièce	Surface
Chambre 1	12.4
Chambre 2	11.4
Dgt	3.6
Entrée	9.3
Sdb	5.9
Séjour cuisine	32.1
Wc	2.0
SHAB	76.6
Terrasse	25.5
Surface extérieure	25.5
SURFACE GLOBALE	102.1

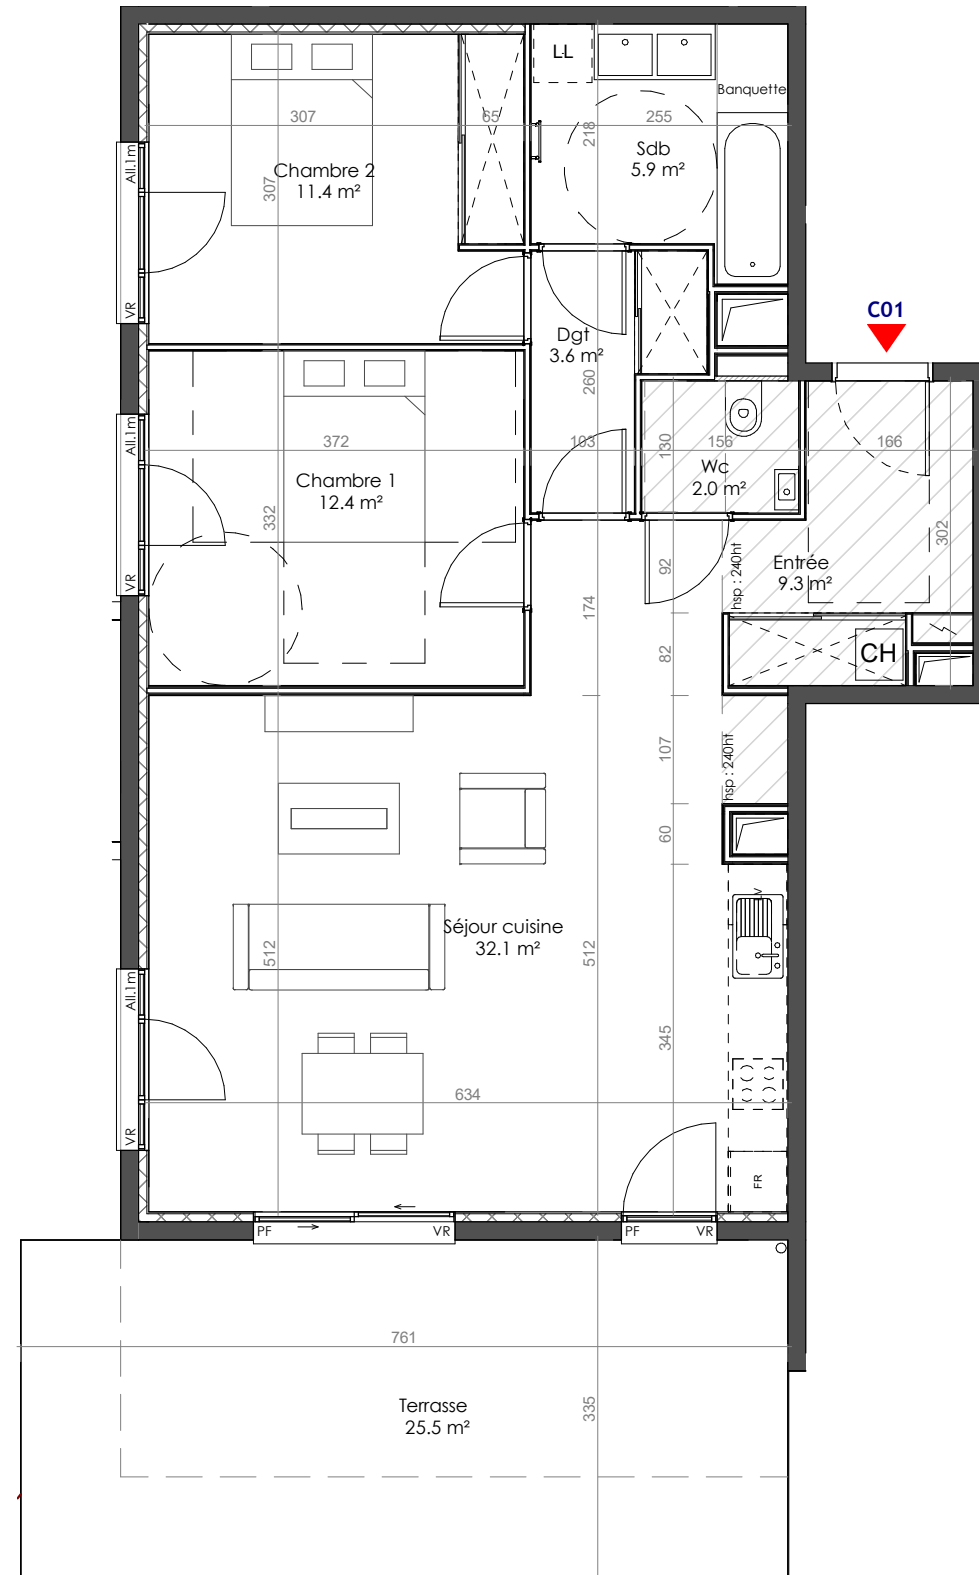


Plan de localisation




Légende

- All. : Allège béton
- PF : Porte Fenêtre
- VR : Volet Roulant
- BSO : Brise-Soleil Orientable
- CH : Chaudière
- Tableau électrique
- Gaine technique
- Soffite ou faux-plafond

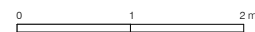

Les surfaces, côtes, gaines, retombées, soffites et faux plafonds ainsi que l'emplacement des sanitaires ne sont pas tous figurés ou le sont à titre indicatif. Des modifications sont susceptibles d'être apportées à ce plan en fonction des impératifs administratifs, des contraintes de conception et des tolérances d'exécution, tant en ce qui concerne les dimensions libres que les équipements et les réseaux divers, les appareillages sanitaires et électriques. Seuls seront fournis les équipements figurant sur le descriptif en annexe de l'acte de vente.

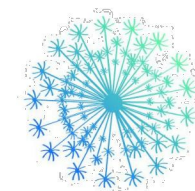


LEGENDE ELECTRICITE

- Interrupteur
- Interrupteur avec voyant
- Va et vient
- Double allumage
- Bouton poussoir
- Bouton poussoir sonnerie
- Prise Communication RJ45
- PC 2x16A+T
- PC 2x16A+T spécialisée
- PC 2x16A+T, ht = 1,20 m
- PC 2x16A+T, PMR
- PC 2x16A+T, Hotte
- Sortie de câbles 32A pour plaque de cuisson
- PC Mono 2x10/16A+T Etanche
- Alimentation volet roulant y compris commande
- Alimentation Chaudière
- Câble électrique sous fourreau
- Fourreau en attente
- Futur clim
- Détecteur de fumée
- Applique lumineuse type Z
- Douille à bout de fils (DCL)
- Vidéophone

LEGENDE VMC / PLOMBERIE / CHAUFFAGE

- Attente machine LL ou LV (EF + évacuation)
- Robinet de puisage EF
- Thermostat d'ambiance
- Radiateur eau chaude
- Sèche-serviettes
- Ventouse horizontale
- Chaudières
- Bouche d'extraction
- Entrée d'air hygroréglable

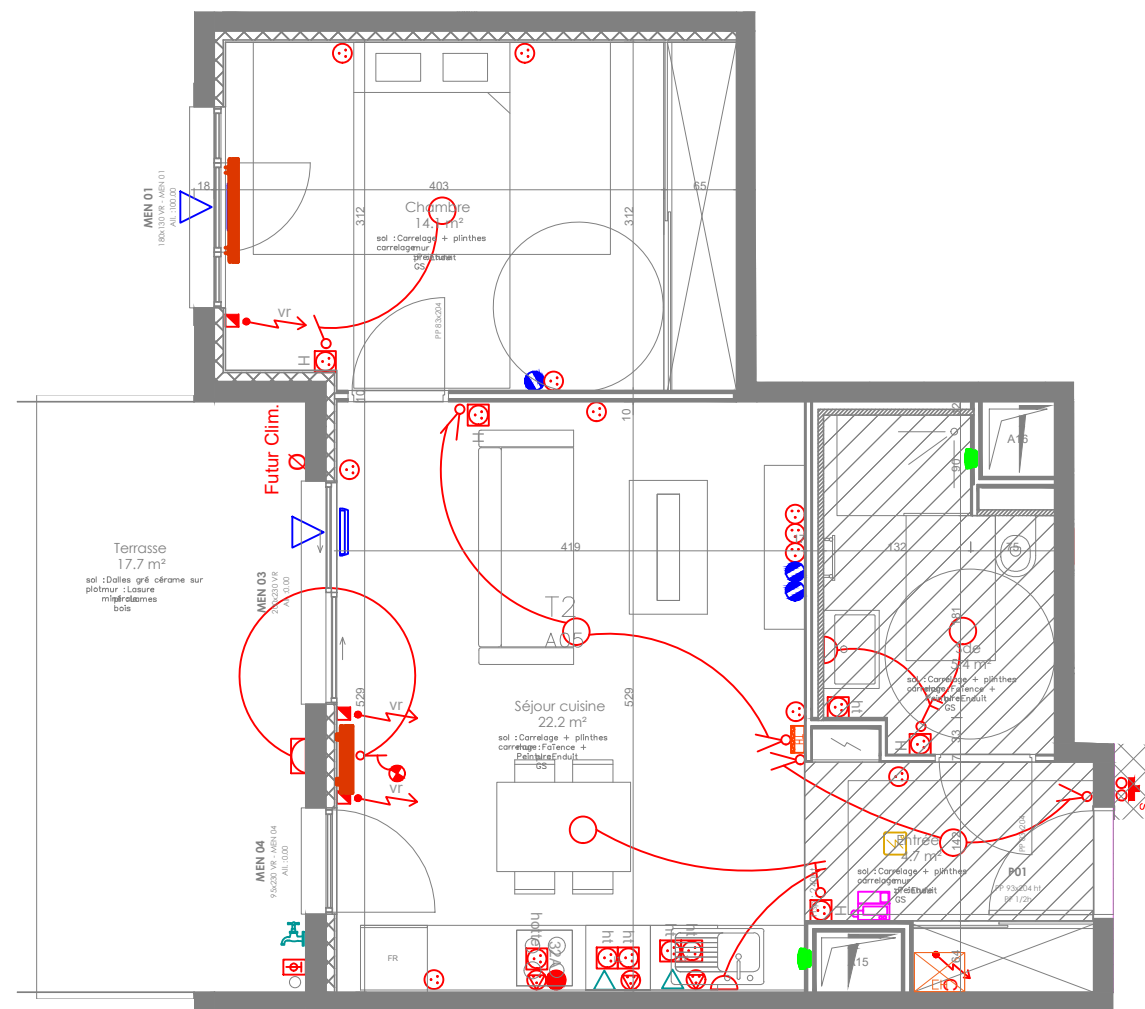

Bâtiment C

Appartement n°C01

Typologie : T3
Niveau : RDC

Pièce	Surface
Chambre 1	12.4
Chambre 2	11.4
Dgt	3.6
Entrée	9.3
Sdb	5.9
Séjour cuisine	32.1
Wc	2.0
SHAB	76.6
Terrasse	25.5
Surface extérieure	25.5
SURFACE GLOBALE	102.1



Plan de localisation



Légende

- All. : Allège béton
- PF : Porte Fenêtre
- VR : Volet Roulant
- BSO : Brise-Soleil Orientable
- CH Chaudière
- Tableau électrique
- Gaine technique
- Soffite ou faux-plafond