



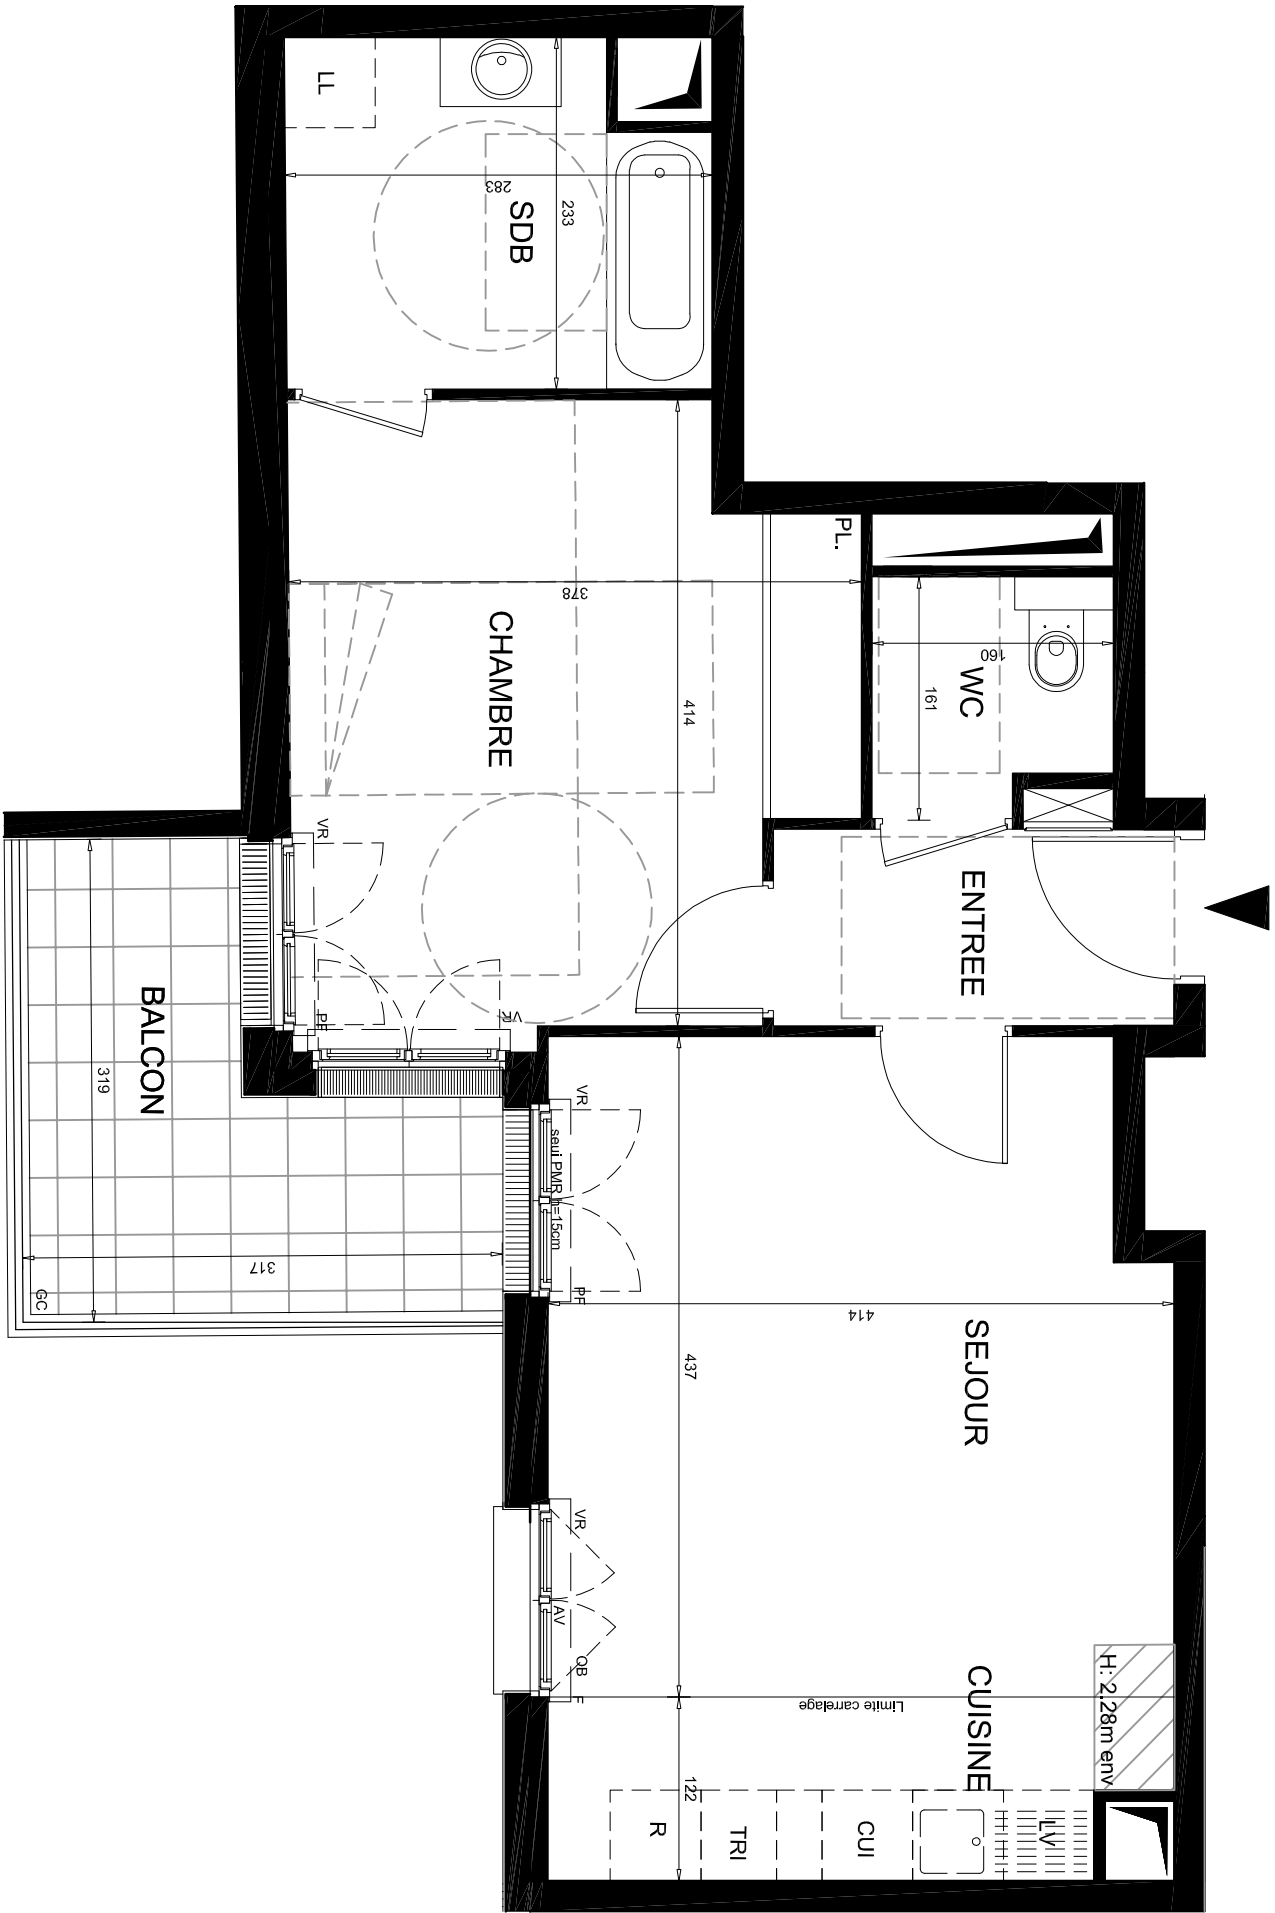


PLAN DE VENTE

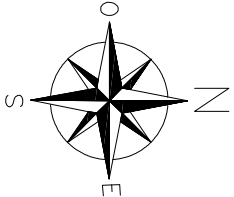

EIFFAGE
IMMOBILIER

Des modifications sont susceptibles d'être apportées à ce plan en fonction des nécessités techniques, réglementaires ou administratives de la réalisation, tant en ce qui concerne les dimensions libres que les équipements ou réseaux divers. Les emplacements dévolus aux équipements ménagers et à ceux liés au lavage du linge sont représentés en correspondance avec les différents raccordements nécessaires en électricité et en eau; aucun de ces éléments n'est fourni. Les surfaces et les hauteurs sous plafond indiquées sont approximatives. Les retombées soffites et faux-plafonds ne sont pas tous figurés ou le sont à titre indicatif. La forme des jardins (pente et talus) n'est pas figurée ou l'est à titre indicatif, l'emplacement des arbres, arbustes et plantations éventuelles n'est pas contractuel.

Mimésis

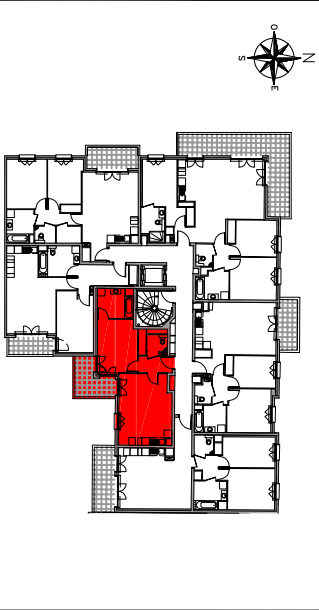

ZAC PARC CENTRALE 92290 CHATENAY MALABRY

BÂT 2	TYPOLOGIE	N° DE LOT
R+6	Appartement de 2 Pièces	266

ENTREE	3,44m ²
SEJOUR / CUISINE	22,20m ²
CHAMBRE	14,29m ²
SALE DE BAINS	6,13m ²
WC	2,36m ²
SURFACE HABITABLE	48,42m ²
BALCON	7,65m ²

Hauteur sous plafond des pièces principales (sauf mention particulière) :
RDC 2,70m environ
Etage 2,50m environ

LEGENDE	
--- RETOMBEE DE POUTRE	LV LAVE-VAISSELLE
FAUX-PLAFOND, SOFFITE	R REFRIGERATEUR
TABLEAU ELECTRIQUE	CUI BLOC CUISSON
FENETRE (F)	VR VOILET ROULANT
PORTE-FENETRE (PF)	OB OSCILLO-BATTANT
	AV ALLEE VITREE
	GC GARDE-CORPS

ECHELLE : 0 5m 1m	DATE : 14/12/2022	INDICE : 2
-------------------	-------------------	------------