


D
3
0
3




LES ECOLINES

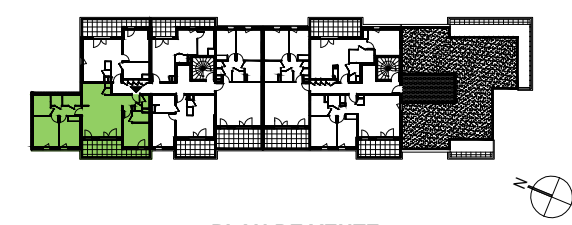

PLAN DE VENTE

Numéro	D303
Type d'appartement	T4
Etage	R+3
Entrée+PI	4,50m ²
Séjour - Cuisine	29,50m ²
Chambre 1	11,10m ²
Chambre 2	11,90m ²
Chambre 3+PI	10,20m ²
Salle de bain	5,00m ²
Salle d'eau	2,80m ²
Dégagement	4,60m ²
Rangement	3,00m ²
WC 1	1,80m ²
WC 2	1,40m ²
Surface habitable totale	85,80m²
Terrasse	13,30m²

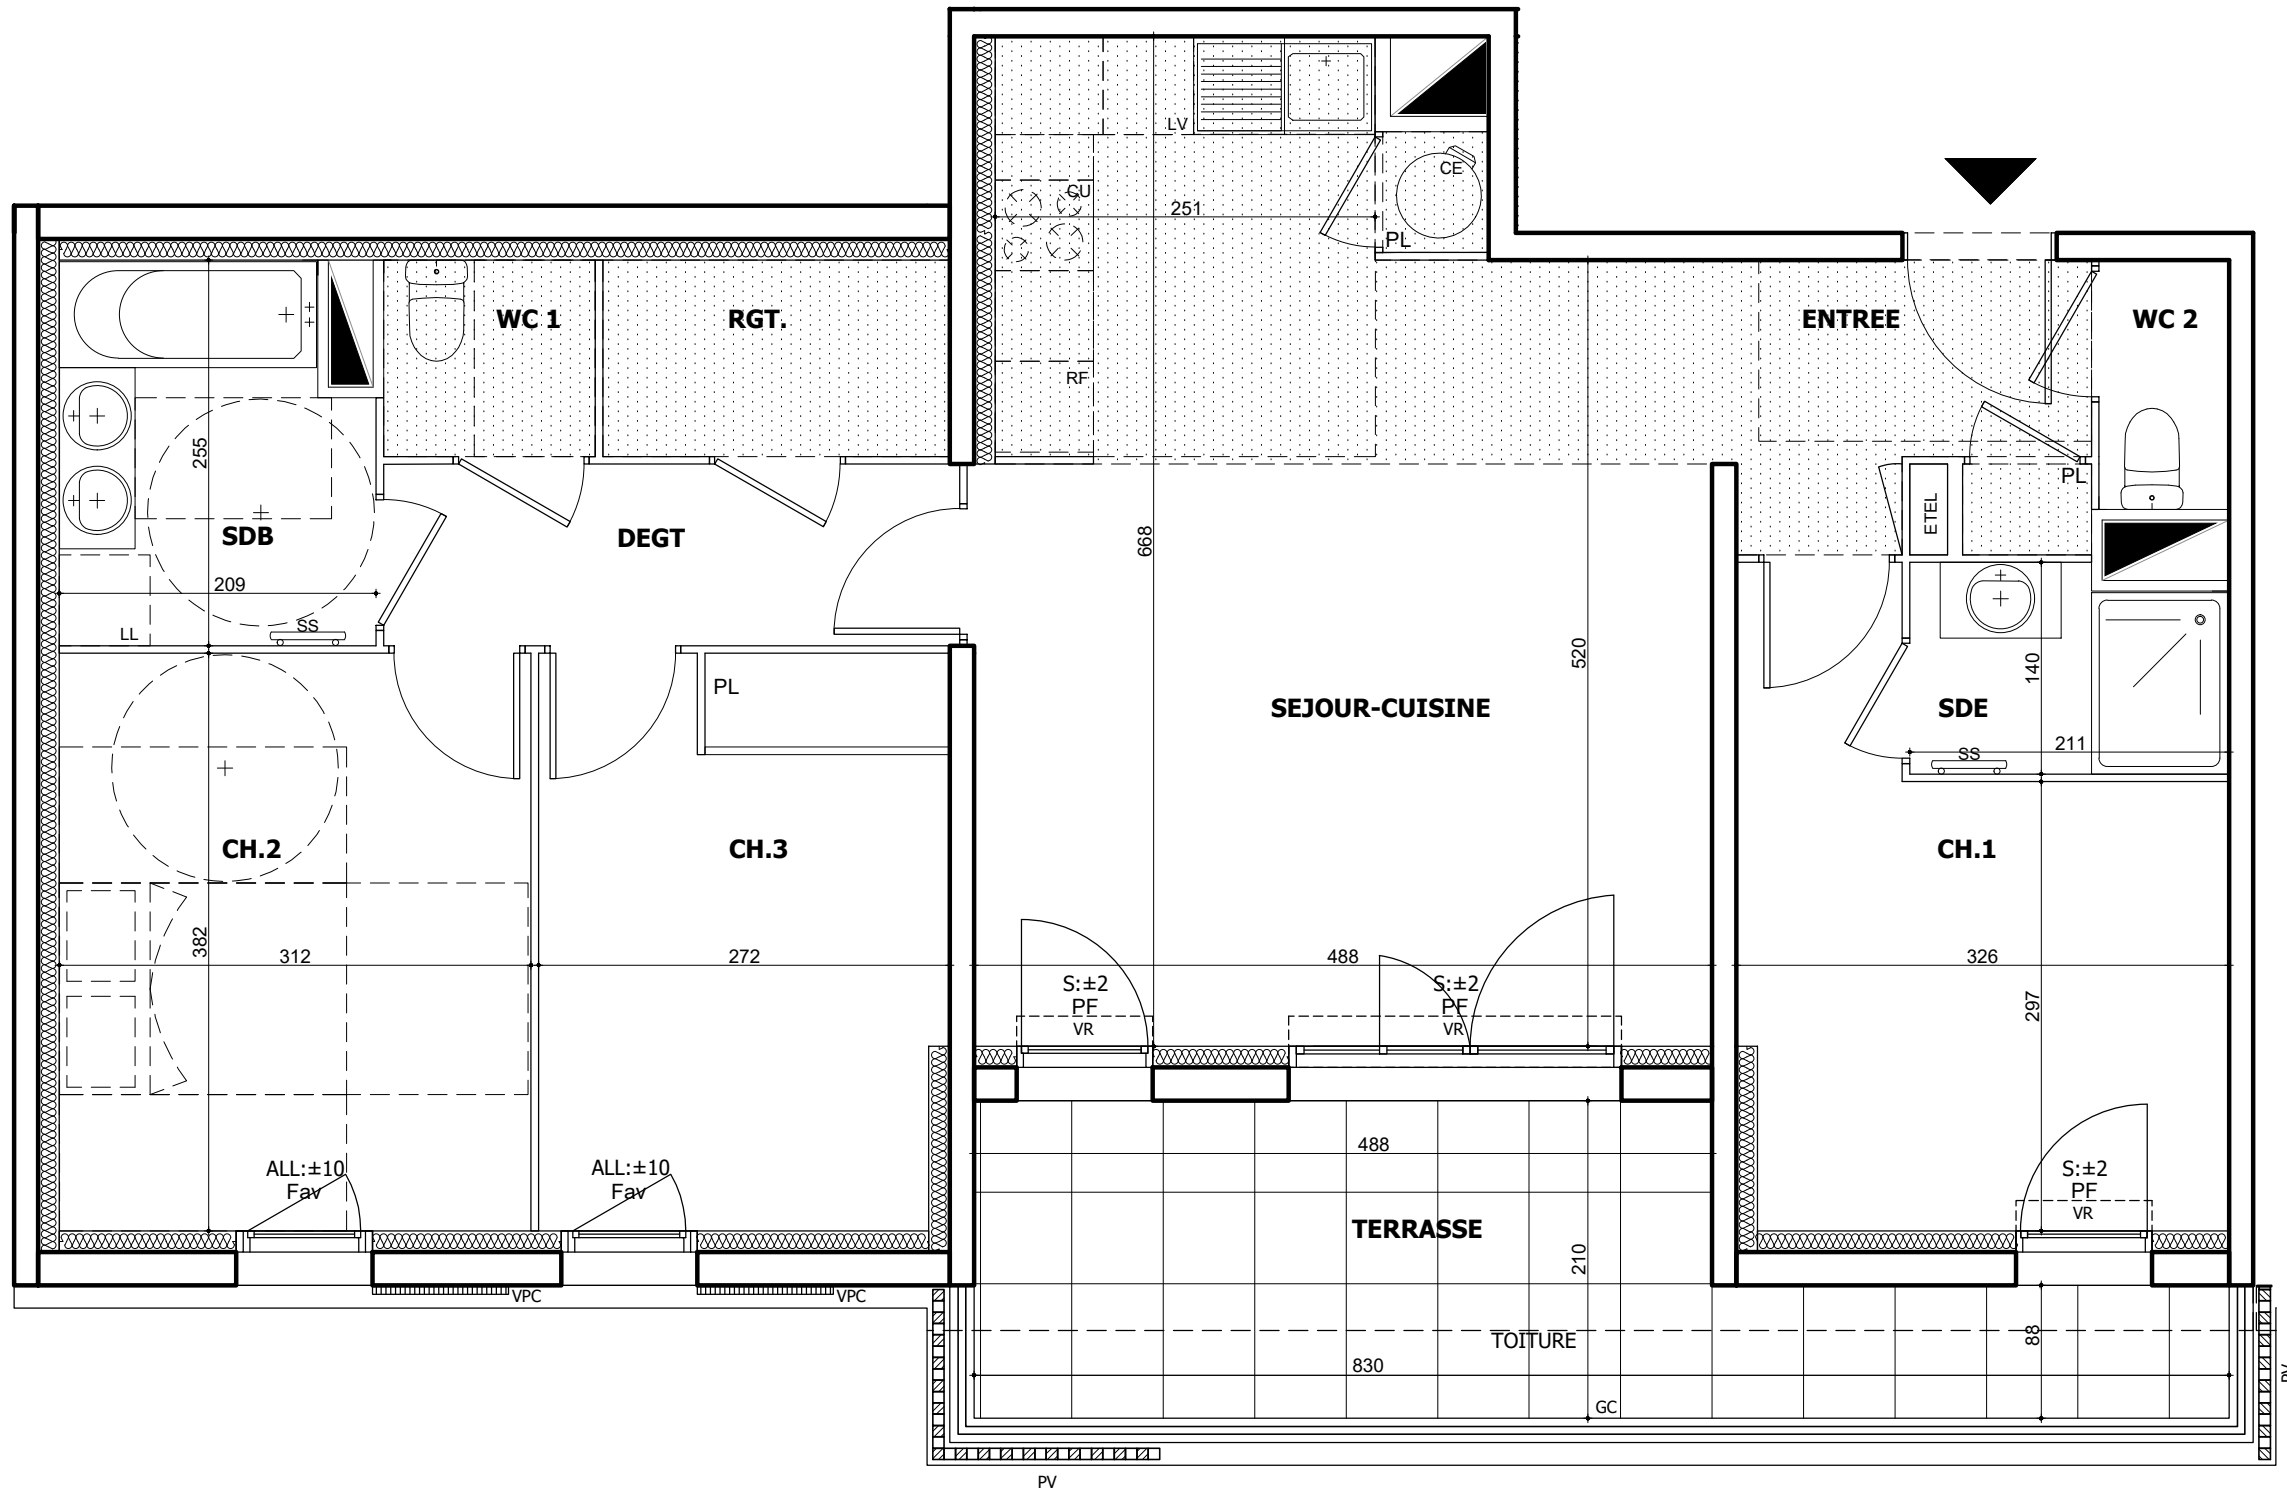


LEGENDE

- | | | | |
|-------|----------------------------|----|------------------------|
| PF | PORTE-FENETRE | | FAUX-PLAFOND, SOFFITE |
| F | FENETRE | | TABEAU ELECTRIQUE |
| Fav | FENETRE, allège vitrée | | SECHE SERVIETTE |
| VR | VOLET ROULANT | CU | CUISSON |
| VPC | VOLET PERSIENNE COULISSANT | RF | REFRIGERATEUR |
| S:x | SEUIL PORTE FENETRE | LL | LAVE-LINGE |
| ALL:x | ALLEGE FENETRE | LV | LAVE-VAISSELLE |
| PV | PARE VUES | PL | PLACARD |
| GC | GARDE CORPS | | CHAUDIERE INDIVIDUELLE |

Hauteur sous plafond des pièces principales sauf mention particulière : 2,50 m

Echelle : 0 0,5 1m

Crée le : 16/11/2023
Modifié le : 21/12/2023
Indice : Notaire

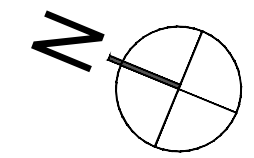

Des modifications sont susceptibles d'être apportées à ce plan en fonction des nécessités techniques et administratives de la réalisation, tant en ce qui concerne les dimensions libres que les équipements et réseaux divers, les appareillages sanitaires et électriques. Il est admis une tolérance de 5% par rapport à la surface habitable globale du logement. Les réaménagements, soffites, faux plafonds ainsi que l'emplacement des sanitaires ne sont pas tous figurés ou le sont à titre indicatif. Les éléments de cuisine ne sont pas fournis. Ils sont représentés à titre indicatif pour indiquer les emplacements potentiels de prises de courants, arrivées ou évacuations d'eau.