



**Bâtiment C**

**Appartement n°C01**

Typologie : T3  
Niveau : RDC

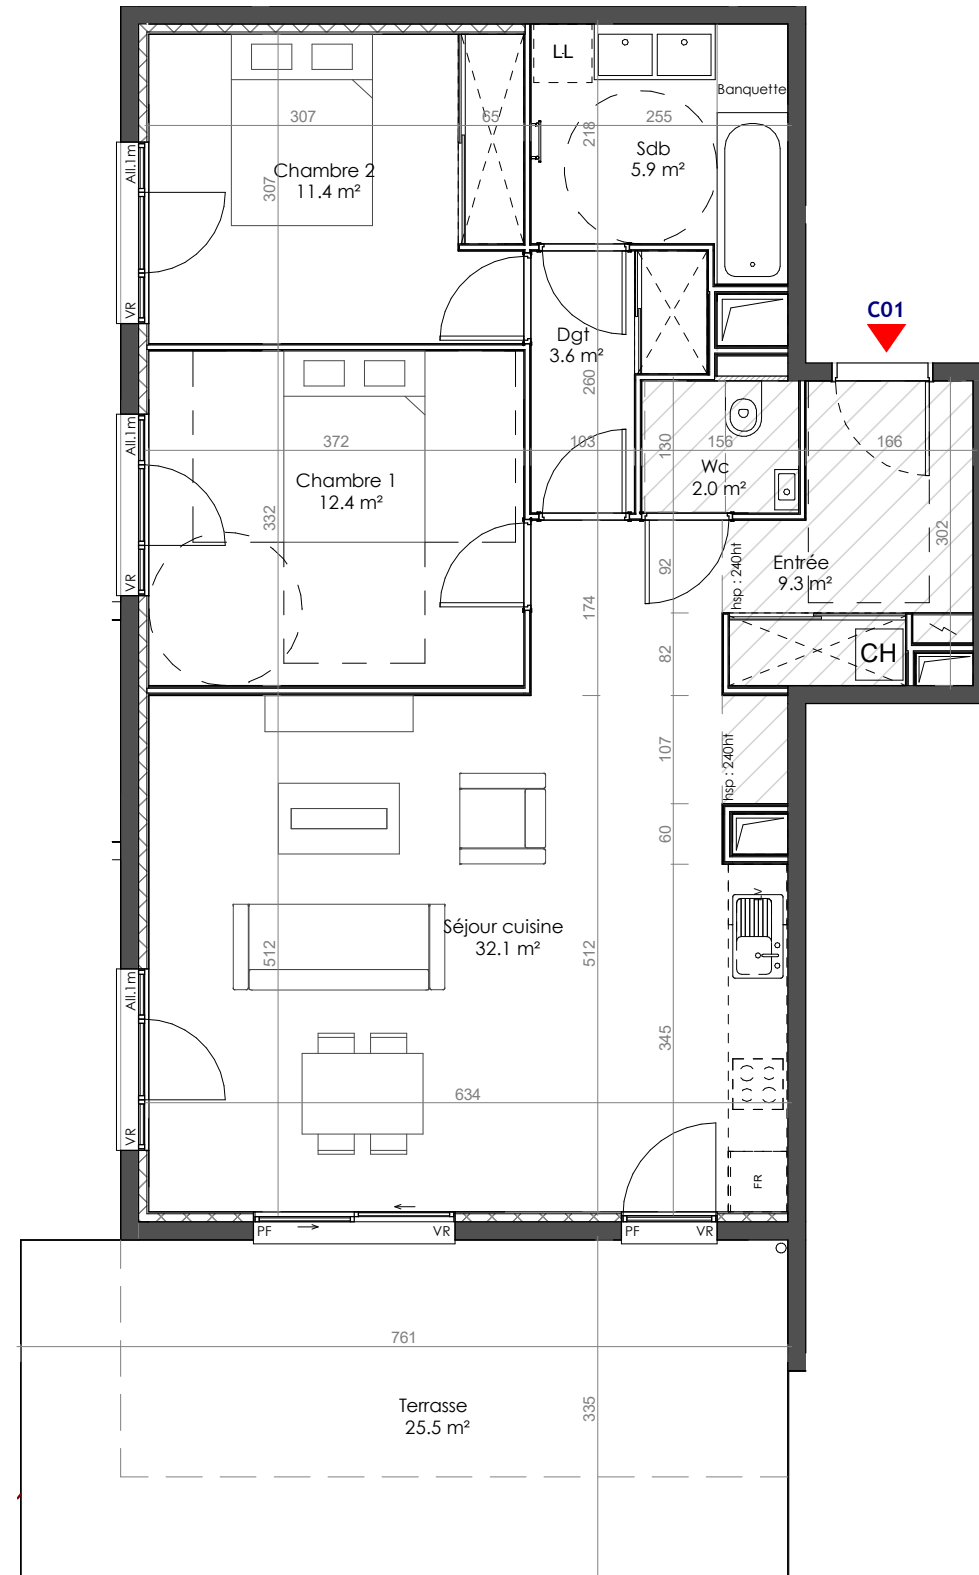


Pièce	Surface
Chambre 1	12.4
Chambre 2	11.4
Dgt	3.6
Entrée	9.3
Sdb	5.9
Séjour cuisine	32.1
Wc	2.0
SHAB	76.6
Terrasse	25.5
Surface extérieure	25.5
<b>SURFACE GLOBALE</b>	<b>102.1</b>

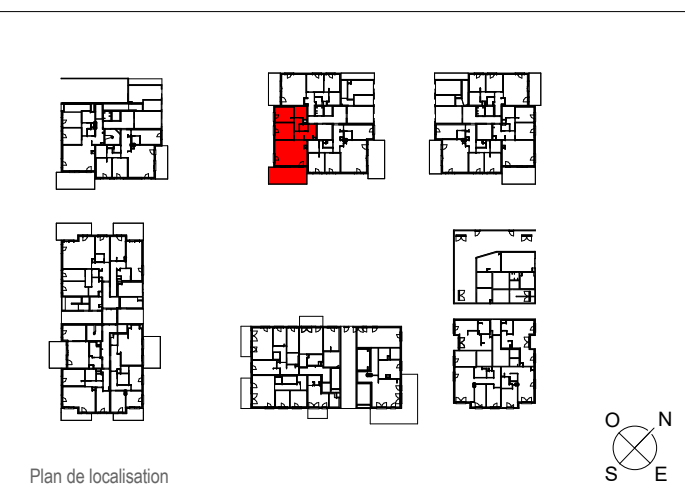

**Légende**

All : Allège béton	CH : Chaudière
PF : Porte Fenêtre	Tableau électrique
VR : Volet Roulant	Gaine technique
BSO : Brise-Soleil Orientable	Soffite ou faux-plafond

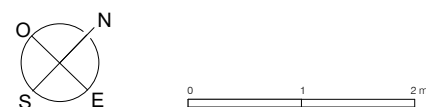

Les surfaces, côtes, gaines, retombées, soffites et faux plafonds ainsi que l'emplacement des sanitaires ne sont pas tous figurés ou le sont à titre indicatif. Des modifications sont susceptibles d'être apportées à ce plan en fonction des impératifs administratifs, des contraintes de conception et des tolérances d'exécution, tant en ce qui concerne les dimensions libres que les équipements et les réseaux divers, les appareillages sanitaires et électriques. Seuls seront fournis les équipements figurant sur le descriptif en annexe de l'acte de vente.