



Étage

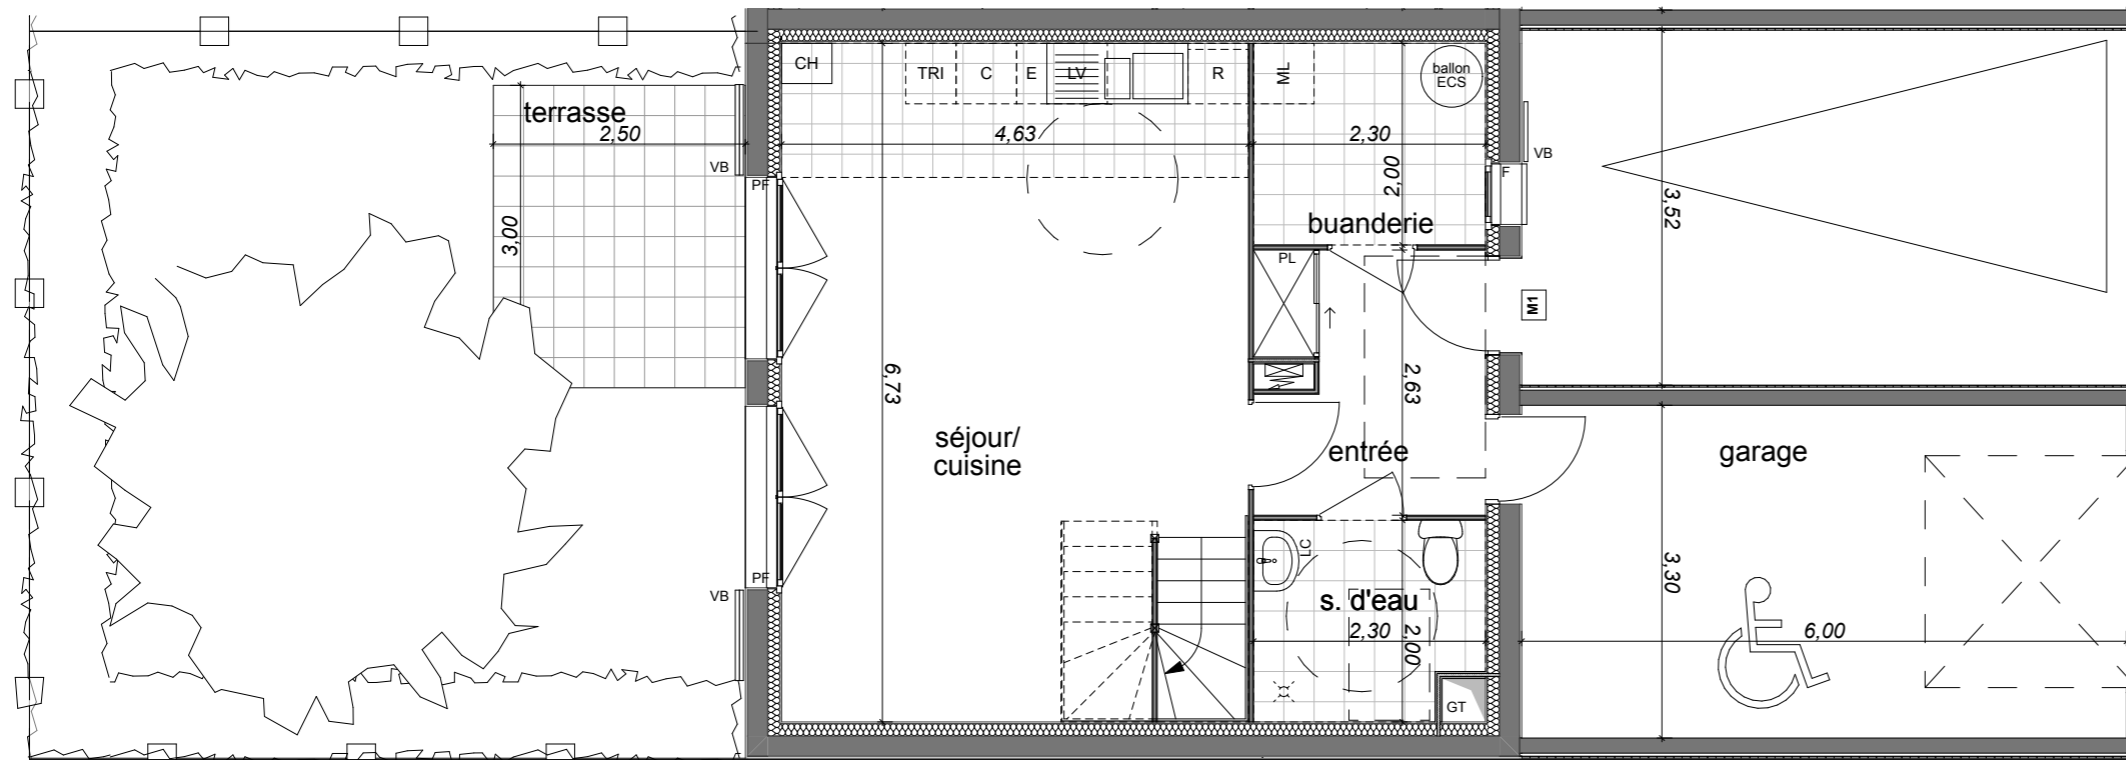

Rez-de-chaussée

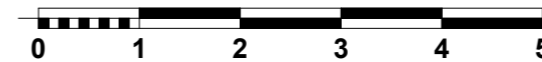


Ilot 4M

**- MARGNY-LÈS-COMPIÈGNE(60) -
Les Villas d'Eden Park**

Type 4 PIECES
Maison - M1

SÉJOUR - CUISINE	28.28 m ²
ENTRÉE + PL	5.81 m ²
BUANDERIE	4.60 m ²
S. D'EAU	4.35 m ²
CHAMBRE 1	9.90 m ²
CHAMBRE 2	11.50 m ²
CHAMBRE 3	10.56 m ²
S. DE BAIN	6.23 m ²
PALIER	3.56 m ²
SURFACE HABITABLE TOTALE	84.79 m²
TERRASSE	7.50m ²
JARDIN	43.69 m ²
GARAGE	19.80m ²

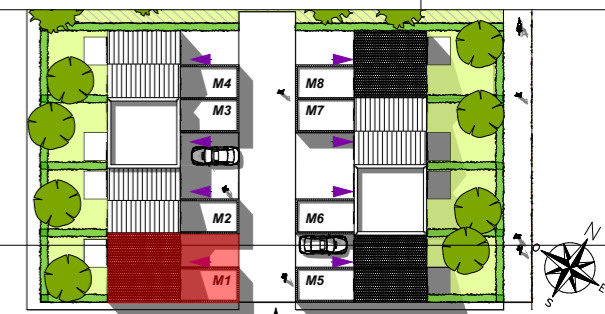

- Gaine Technique
- F Fenêtre
- PF Porte Fenêtre
- VB Volet Battant
- Tableau électrique
- Faux-Plafond / Soffite
- CH Chaudière Gaz
- CH EL Chaudière Electrique
- PL Placard
- CF Congélateur / Réfrigérateur
- MV Meuble Vasque
- LC Lavabo sur Colonne
- Lave-Linge / Lave-Vaisselle

12 octobre 2020

INDICE: