
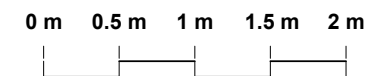
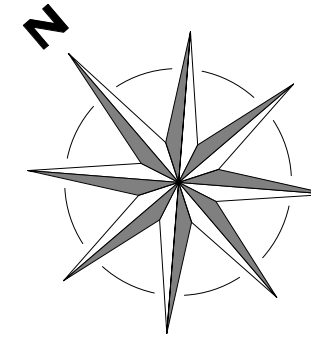



B404  
T3  
73.92 m<sup>2</sup>

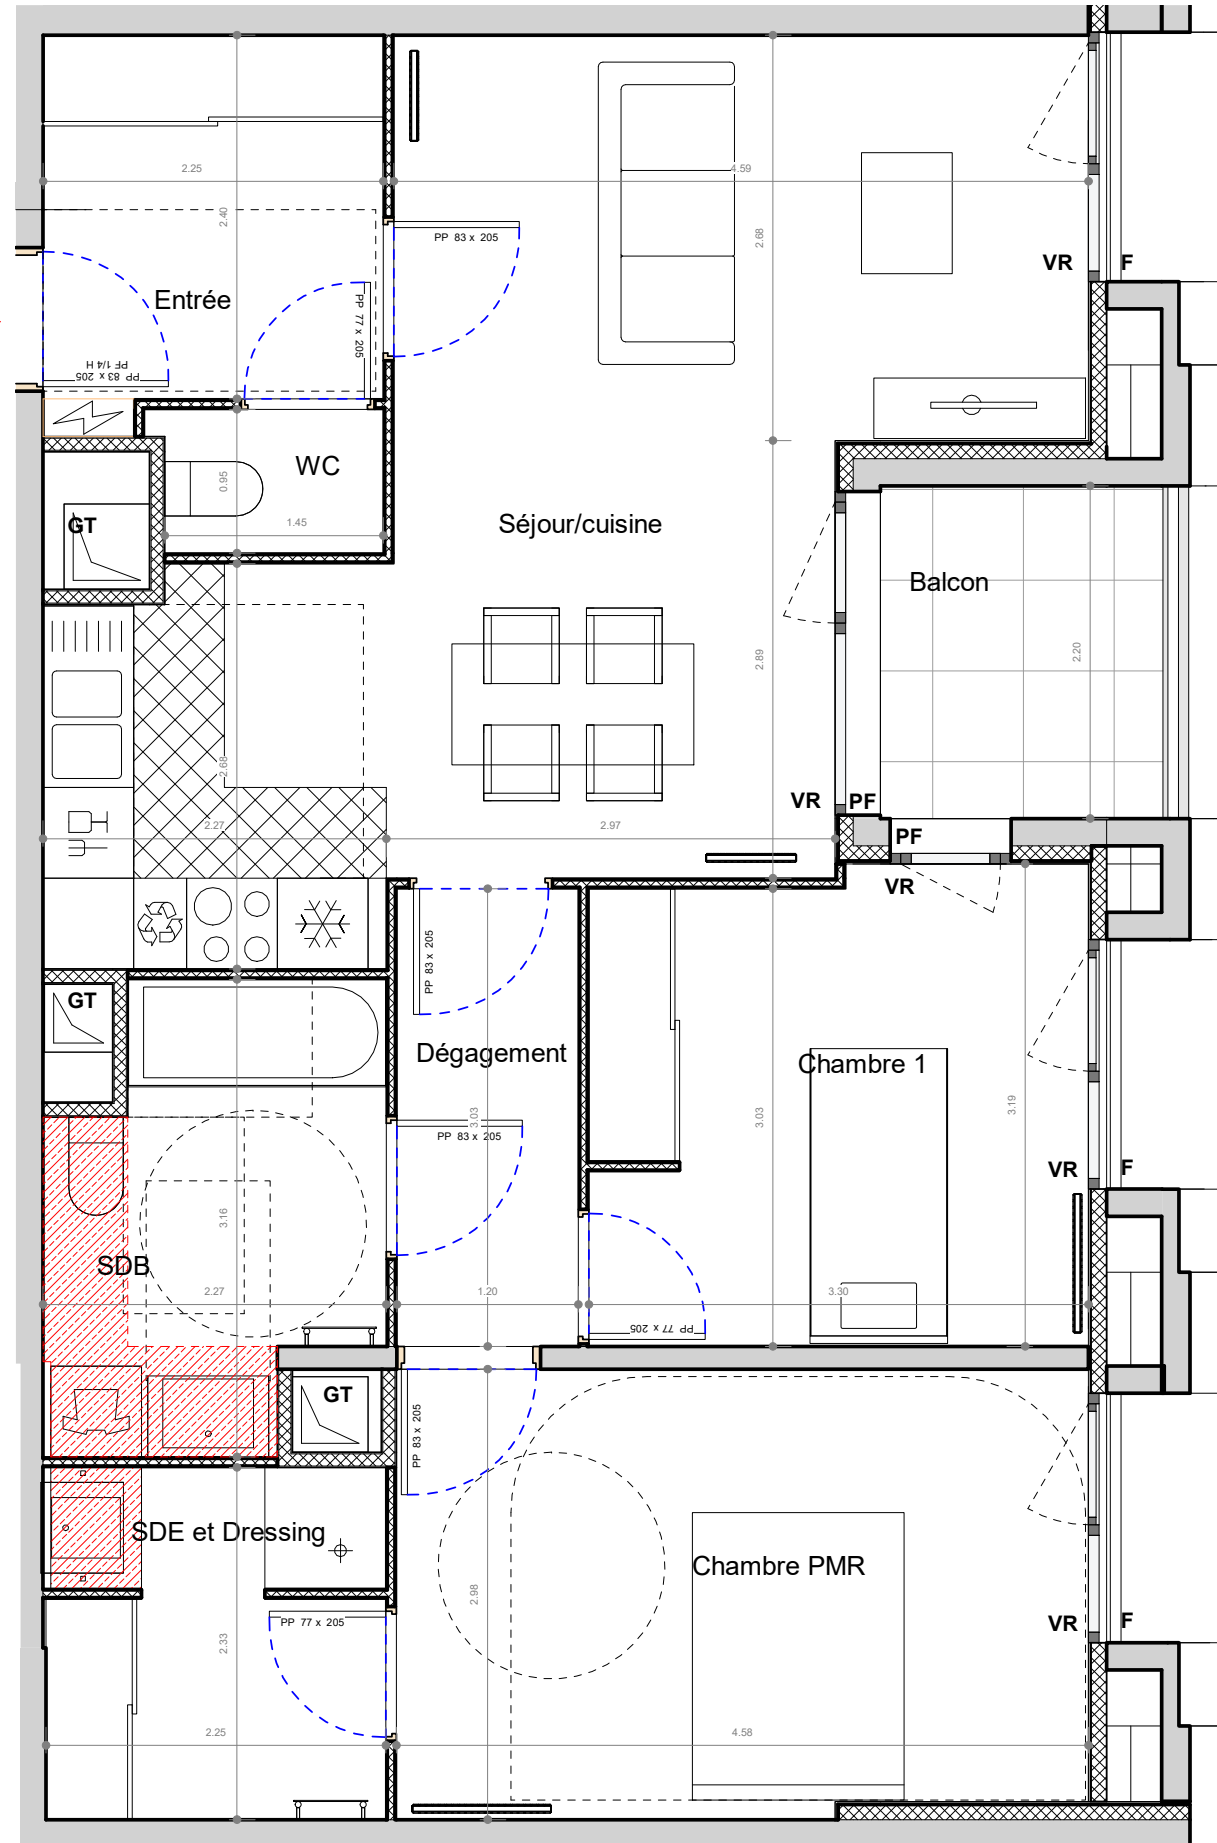

**- SUCY EN BRIE -**  
Place du marché / Rue Maurice Berteaux

3 PIECES - Bâtiment E  
**Appartement B404 - 4ème étage**

Pièce(s)	Surface
Séjour/cuisine	27.40 m <sup>2</sup>
Chambre PMR	13.78 m <sup>2</sup>
Chambre 1	10.48 m <sup>2</sup>
SDB	6.28 m <sup>2</sup>
Entrée	5.55 m <sup>2</sup>
SDE et Dressing	5.29 m <sup>2</sup>
Dégagement	3.72 m <sup>2</sup>
WC	1.44 m <sup>2</sup>
<b>SURFACE HABITABLE TOTALE</b>	<b>73.92 m<sup>2</sup></b>
Espace(s) extérieur(s) privatif(s)	
Balcon	4.12 m <sup>2</sup>

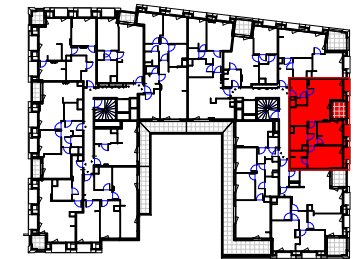

- F Fenêtre
- PF Porte fenêtre
- VR Volets roulants
- BEC Ballon d'Eau Chaude
- Tableau électrique
- Gaine technique
- Soffites HSP 2.20m env.

21/04/23

INDICE :

Ech :