


13, Rue de l'Université  
93160 NOISY-LE-GRAND

3 PIECES

Bâtiment A - A21 - R+2


ENTREE	9,27	m <sup>2</sup>
SEJOUR/CUISINE	29,72	m <sup>2</sup>
CHAMBRE 1	13,44	m <sup>2</sup>
CHAMBRE 2	11,35	m <sup>2</sup>
SDB	4,61	m <sup>2</sup>
WC	3,01	m <sup>2</sup>
RANGEMENT	2,38	m <sup>2</sup>
<b>SURFACE TOTALE HABITABLE</b>	<b>73,78</b>	<b>m<sup>2</sup></b>
BALCON	3,48	m <sup>2</sup>
<b>SURFACE TOTALE EXTERIEURE</b>	<b>3,48</b>	<b>m<sup>2</sup></b>

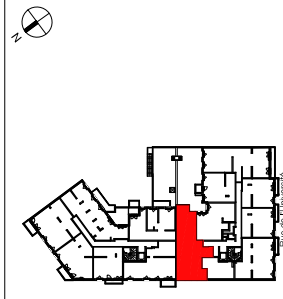

	PL	Placard
	CU	Cuisson
	R	Réfrigérateur
	TRI	Tri sélectif
	LV	Lave-vaisselle
	LL	Lave-linge
	GC	Garde-corps

01/2023

Indice: 0

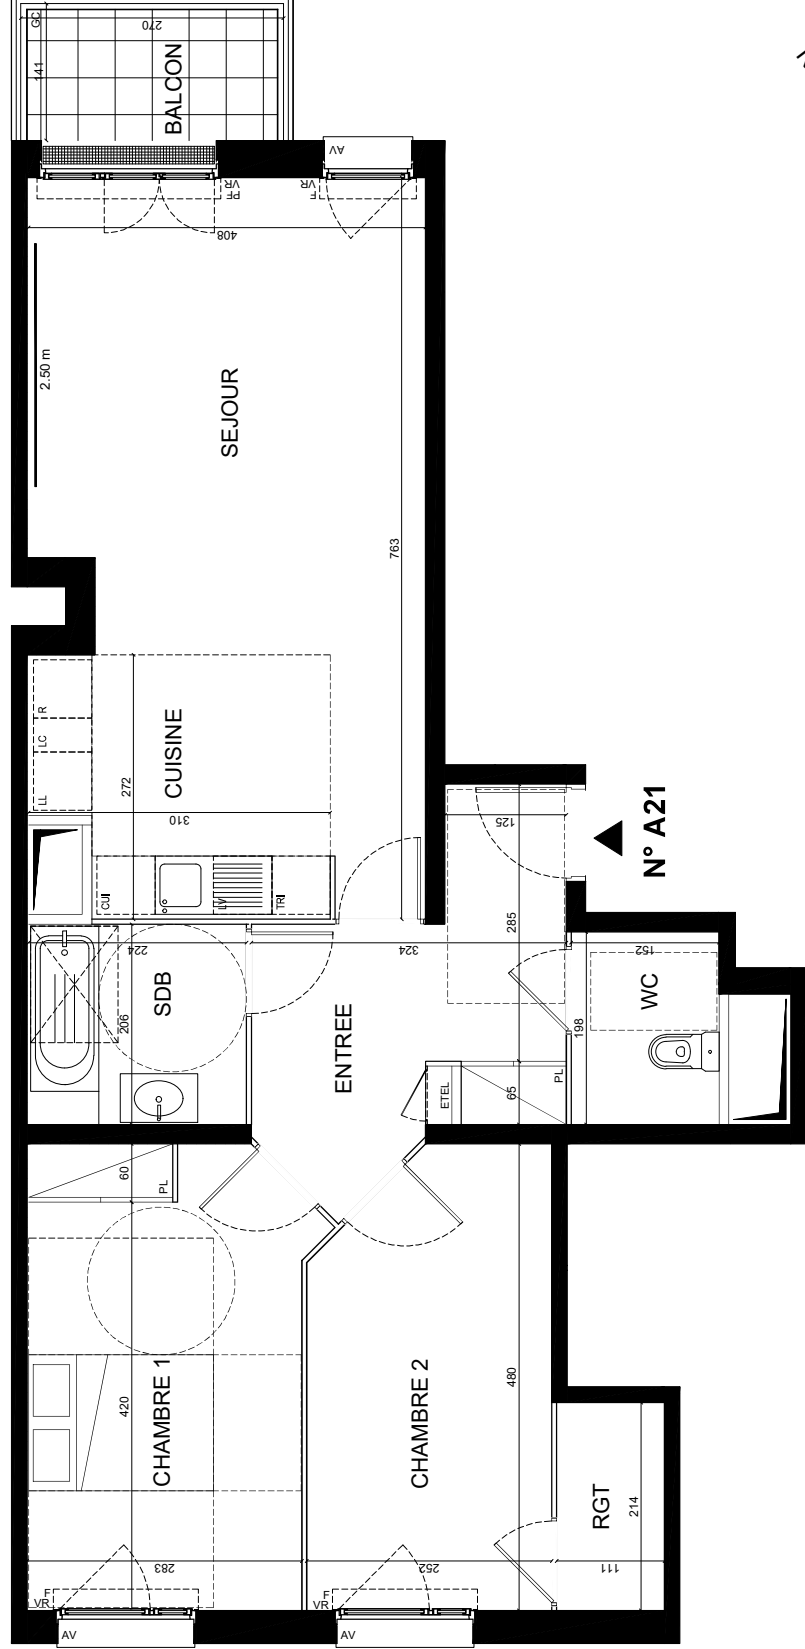

Des modifications sont susceptibles d'être apportées à ce plan en fonction des nécessités techniques, réglementaires ou administratives de la réalisation, tant en ce qui concerne les dimensions libres que les équipements ou réseaux divers. Les emplacements dévolus aux équipements ménagers et à ceux liés au lavage du linge sont représentés en correspondance avec les différents raccordements nécessaires en électricité et en eau ; aucun de ces éléments n'est fourni. Les radiateurs et sèche-serveilles ne sont pas représentés. Les surfaces et les hauteurs sous plafond indiquées sont approximatives. Les rebambées, soffites, et faux-plafonds ne sont pas tous figurés ou le sont à titre indicatif. La forme des jardins (pente et talus) n'est pas figurée ou l'est à titre indicatif ; l'emplacement des arbres, arbustes et plantations éventuelles n'est pas contractuel. Les hauteurs de seuils sont approximatives et indiquées sur le plan à titre informatif. Elles ne dépasseront pas les hauteurs de 15 et 20 cm respectivement pour les balcons et les terrasses.

PLAN DE RESERVATION