
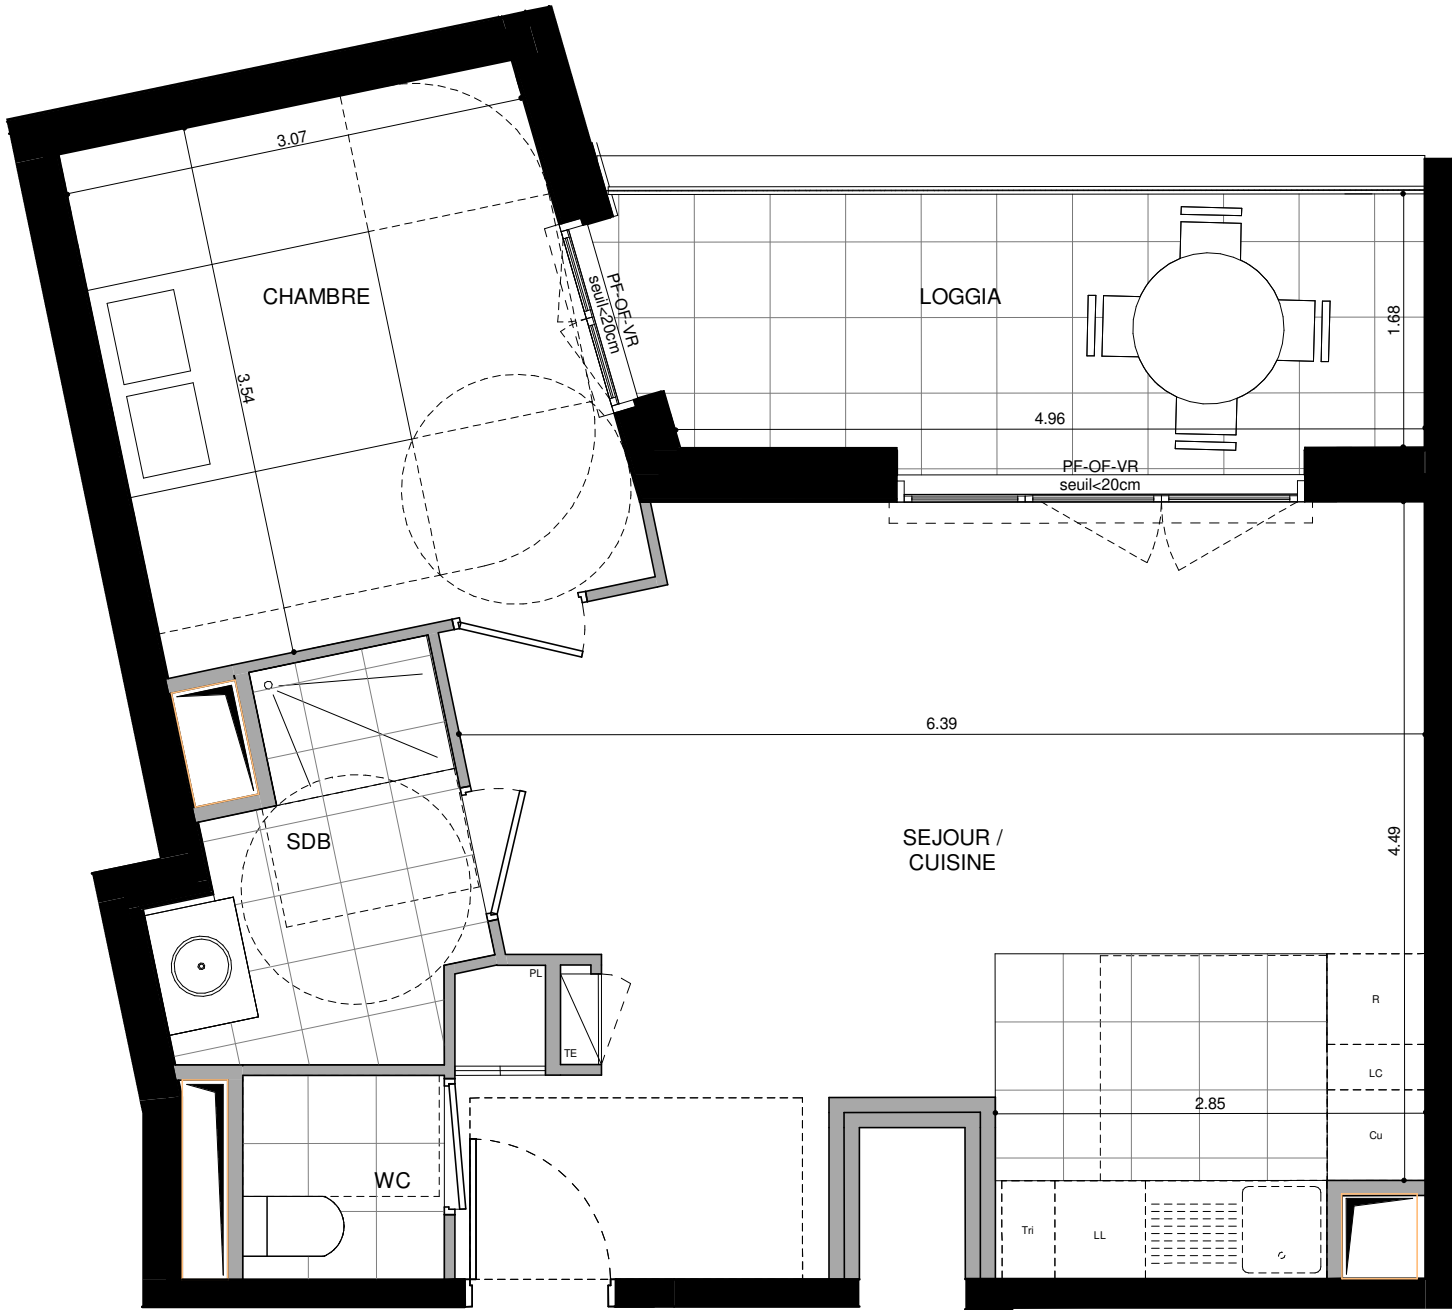


NOTA :
Les surfaces, cotes, gaines, retombées, soffites et faux-plafond ainsi que l'emplacement des sanitaires ne sont pas tous figurés ou le sont à titre indicatif. Des modifications sont susceptibles d'être apportées à ce plan en fonction des impératifs administratifs, des contraintes techniques de conception et de tolérances d'exécution, tant en ce qui concerne les dimensions libres que les équipements et réseaux divers, les appareillages sanitaires et électriques. Seuls seront fournis les équipements figurants sur le descriptif en annexe de l'acte de vente.

MILLER@SE2

ZAC LALLIER
Rue de Bicêtre
94240 L'HAY LES ROSES

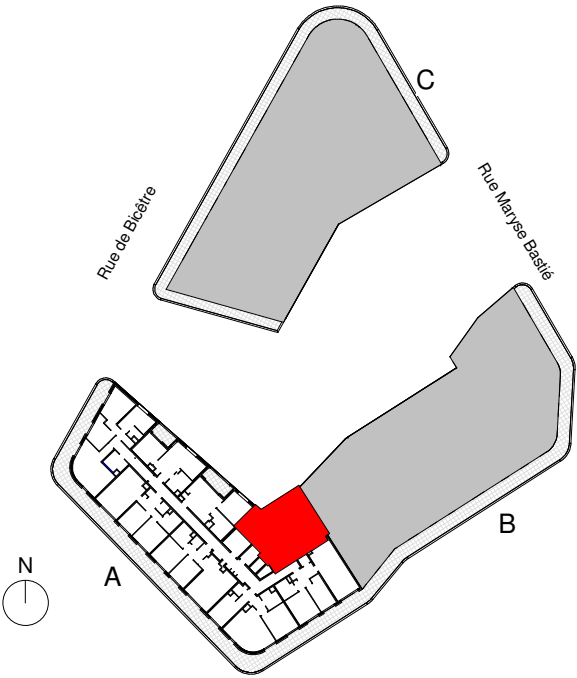

Bâtiment A - A41 (T2) - R+4

Séjour/Cuisine	29.7 m ²
Chambre	11.4 m ²
SdB	4.5 m ²
Wc	1.8 m ²
SURFACE HABITABLE TOTALE	47.4 m²
Loggia	8.9 m ²
SURFACE ANNEXE TOTALE	8.9 m²

PL : placard	LC : linéaire complémentaire		gaine technique
TE : tableau électrique	OF : ouvrant à la française		
LV : lave-vaisselle	PF : porte-fenêtre		
LL : lave-linge	F : fenêtre		
Cu : plaques de cuisson	VR : volet roulant		
R : réfrigérateur			
Tri : tri sélectif			

**PLAN DE
RESERVATION** Indice 0 26.02.2025

PietriArchitectes