

COEUR UTRILLO



SANNOIS

4-6 boulevard Gabriel Peri
95110 SANNOIS

5 PIECES

Cage A - **A005** - Rez-de-chaussée

ENTREE	7,47 m ²
SEJOUR/CUISINE	32,79 m ²
CHAMBRE 1	11,75 m ²
CHAMBRE 2	11,27 m ²
CHAMBRE 3	10,11 m ²
CHAMBRE 4	12,23 m ²
SDB	6,06 m ²
SDE	2,36 m ²
WC	1,48 m ²
DGT	5,29 m ²
SURFACE HABITABLE TOTALE	100,81 m²
TERRASSE	14,08 m ²
JARDIN PRIVATIF	72,95 m ²

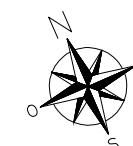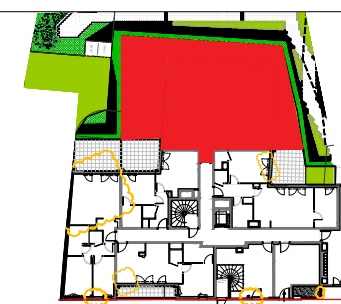


GT	Gaine Technique	TR	Tri sélectif
	Tableau électrique	LL	Attente Lave Linge
VR	Volets roulants	LV	Attente Lave Vaisselle
F	Fenêtre		Réservation pour emplacements futurs mobiliers
PF	Porte Fenêtre		Soffites, Faux plafond
PL	Placard		Cloison amovible


11 Février 2021

INDICE: 5

Architecte:
Marie-Odile FOUCRAS
11, rue des Arquebusiers
75003 Paris

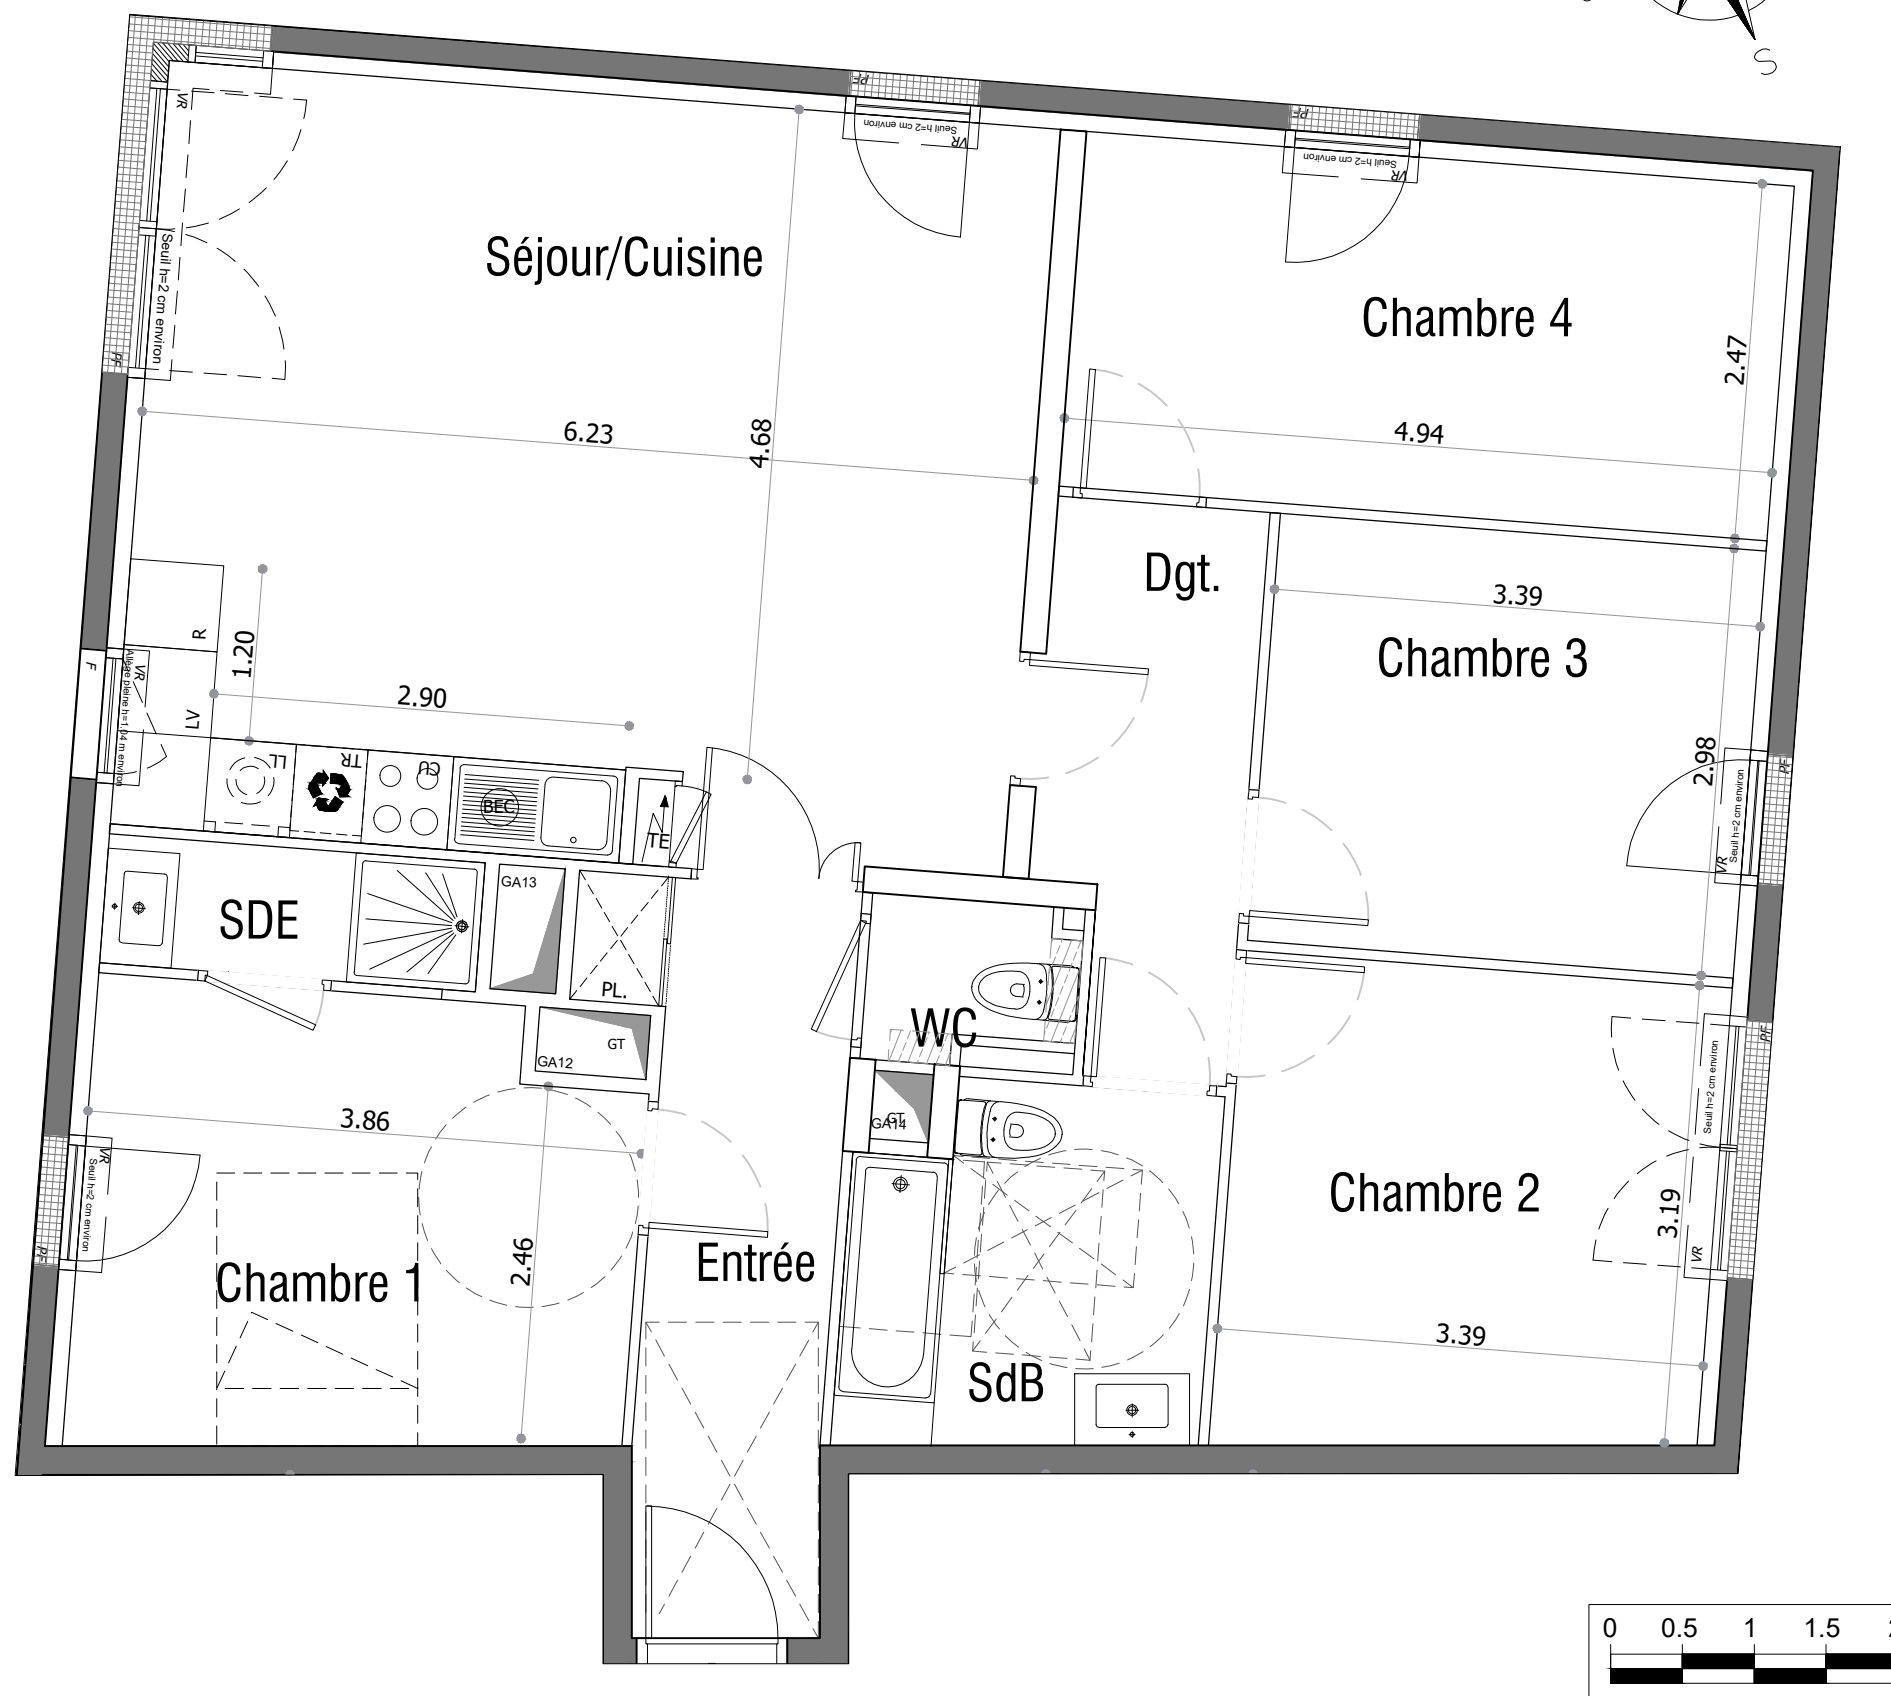

Les surfaces, côtes, hauteurs et niveaux, gaines, retombées, soffites et faux plafonds ainsi que l'emplacement des sanitaires ne sont pas tous figurés ou le sont à titre indicatif. Des modifications sont susceptibles d'être apportées à ce plan en fonction des impératifs administratifs, des contraintes techniques de conception et des tolérances d'exécution, tant en ce qui concerne les dimensions libres que les équipements et les réseaux divers, les appareillages sanitaires et électriques. Seuls seront fournis les équipements figurant sur le descriptif en annexe de l'acte de vente.

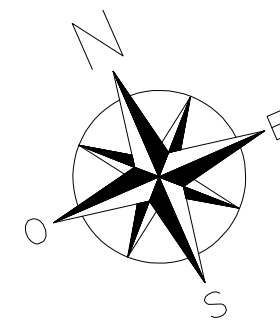

COEUR UTRILLO



SANNOIS

4-6 boulevard Gabriel Peri
95110 SANNOIS

5 PIECES

Cage A - **A005** - Rez-de-chaussée

ENTREE	7,47 m²
SEJOUR/CUISINE	32,79 m²
CHAMBRE 1	11,75 m²
CHAMBRE 2	11,27 m²
CHAMBRE 3	10,11 m²
CHAMBRE 4	12,23 m²
SDB	6,06 m²
SDE	2,36 m²
WC	1,48 m²
DGT	5,29 m²
SURFACE HABITABLE TOTALE	100,81 m²
TERRASSE	14,08 m²
JARDIN PRIVATIF	72,95 m²

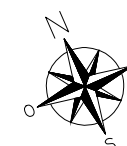
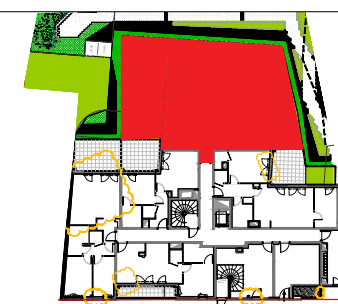


GT	Gaine Technique	TR	Tri sélectif
	Tableau électrique	LL	Attente Lave Linge
VR	Volets roulants	LV	Attente Lave Vaisselle
F	Fenêtre		Réservation pour emplacements futurs mobiliers
PF	Porte Fenêtre		Soffites, Faux plafond
PL	Placard		Cloison amovible

11 Février 2021

INDICE: 5

Architecte:
Marie-Odile FOUCRAS
11, rue des Arquebusiers
75003 Paris

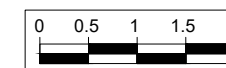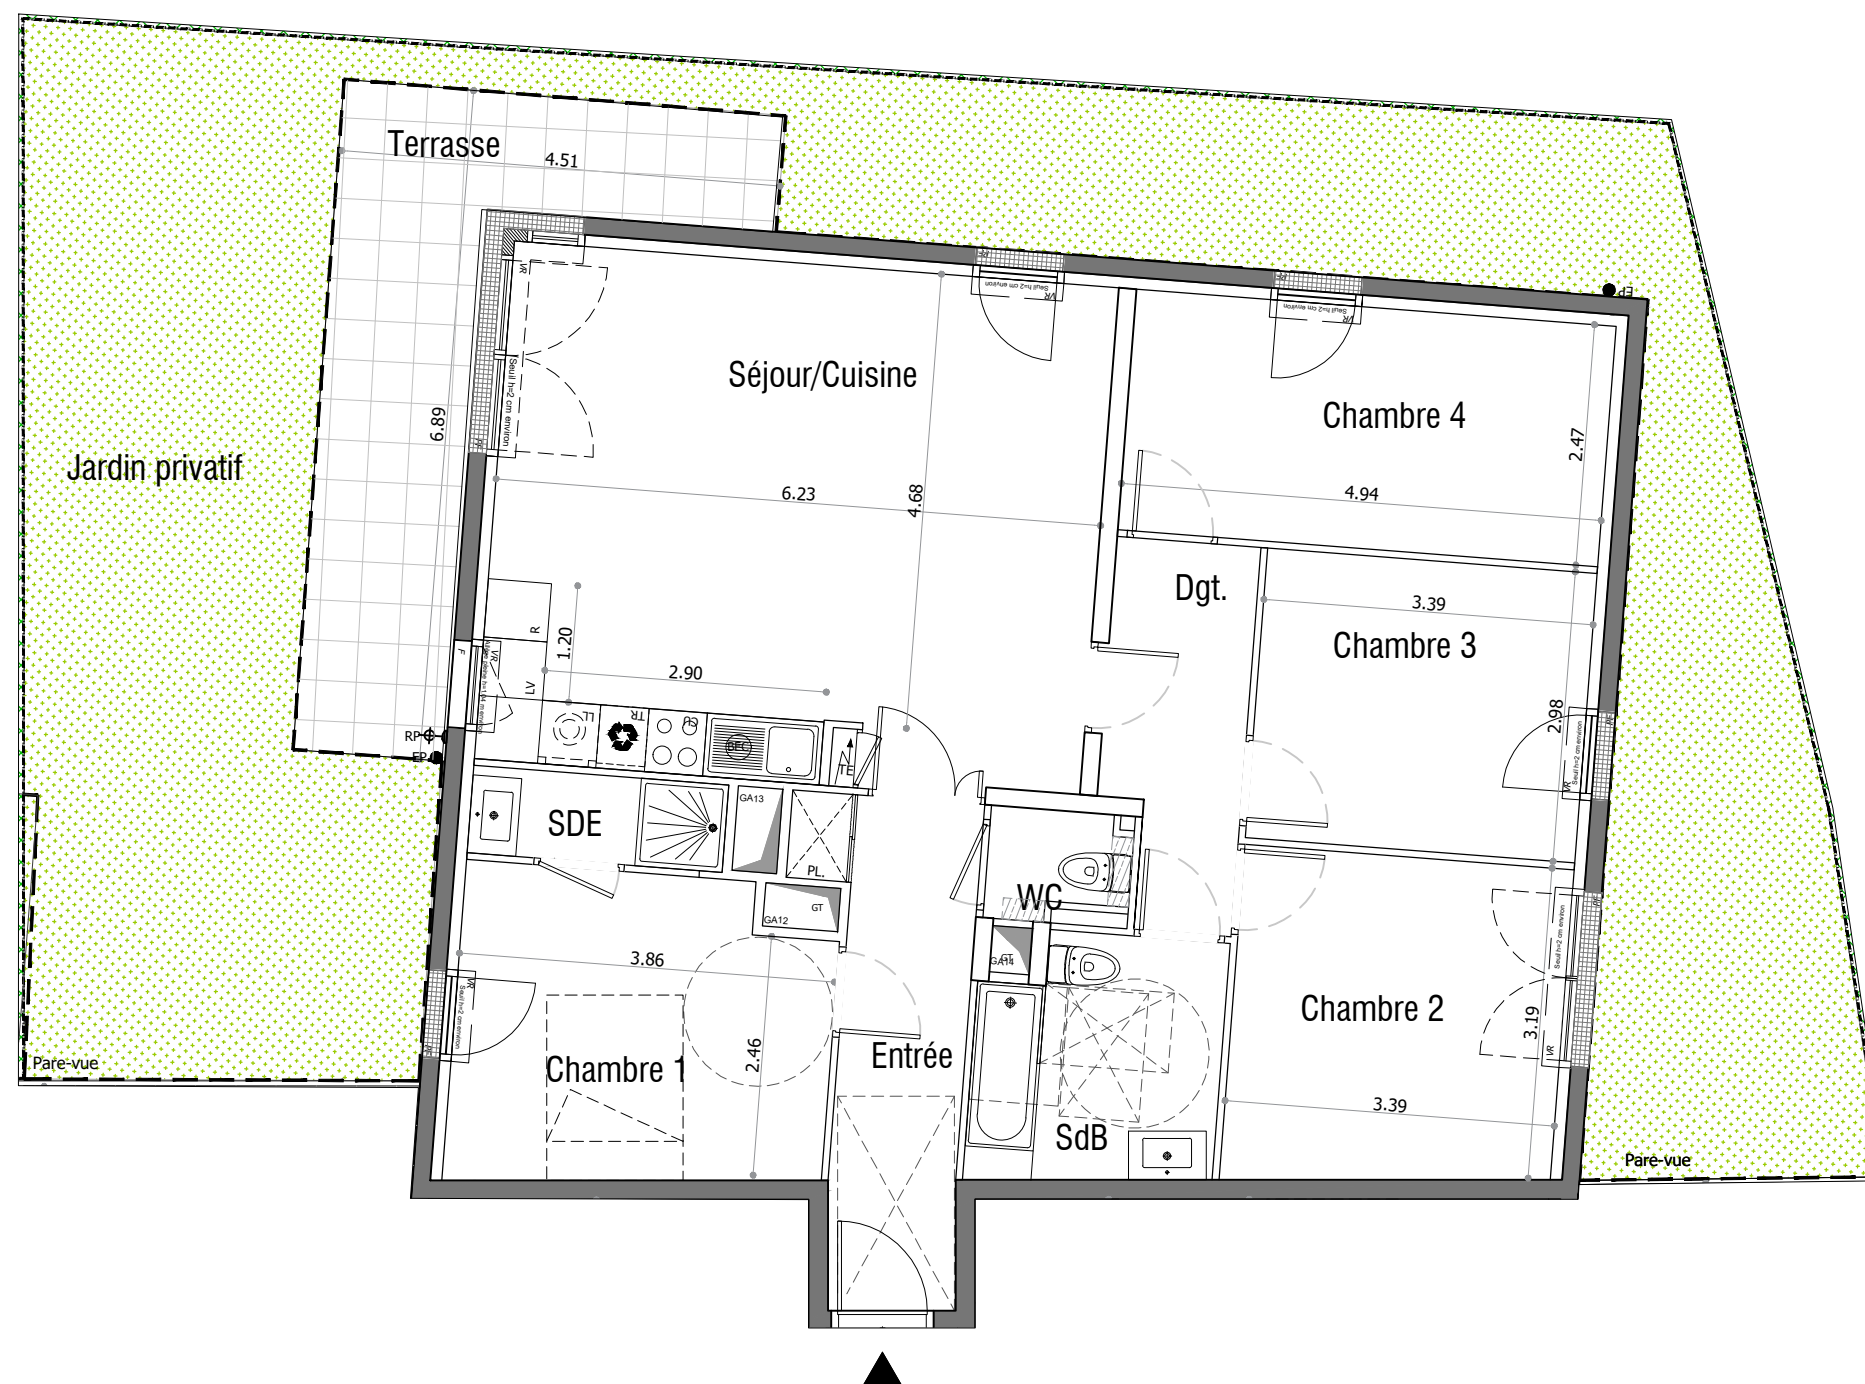

Les surfaces, côtes, hauteurs et niveaux, gaines, retombées, soffites et faux plafonds ainsi que l'emplacement des sanitaires ne sont pas tous figurés ou le sont à titre indicatif. Des modifications sont susceptibles d'être apportées à ce plan en fonction des impératifs administratifs, des contraintes techniques de conception et des tolérances d'exécution, tant en ce qui concerne les dimensions libres que les équipements et les réseaux divers, les appareillages sanitaires et électriques. Seuls seront fournis les équipements figurant sur le descriptif en annexe de l'acte de vente.