
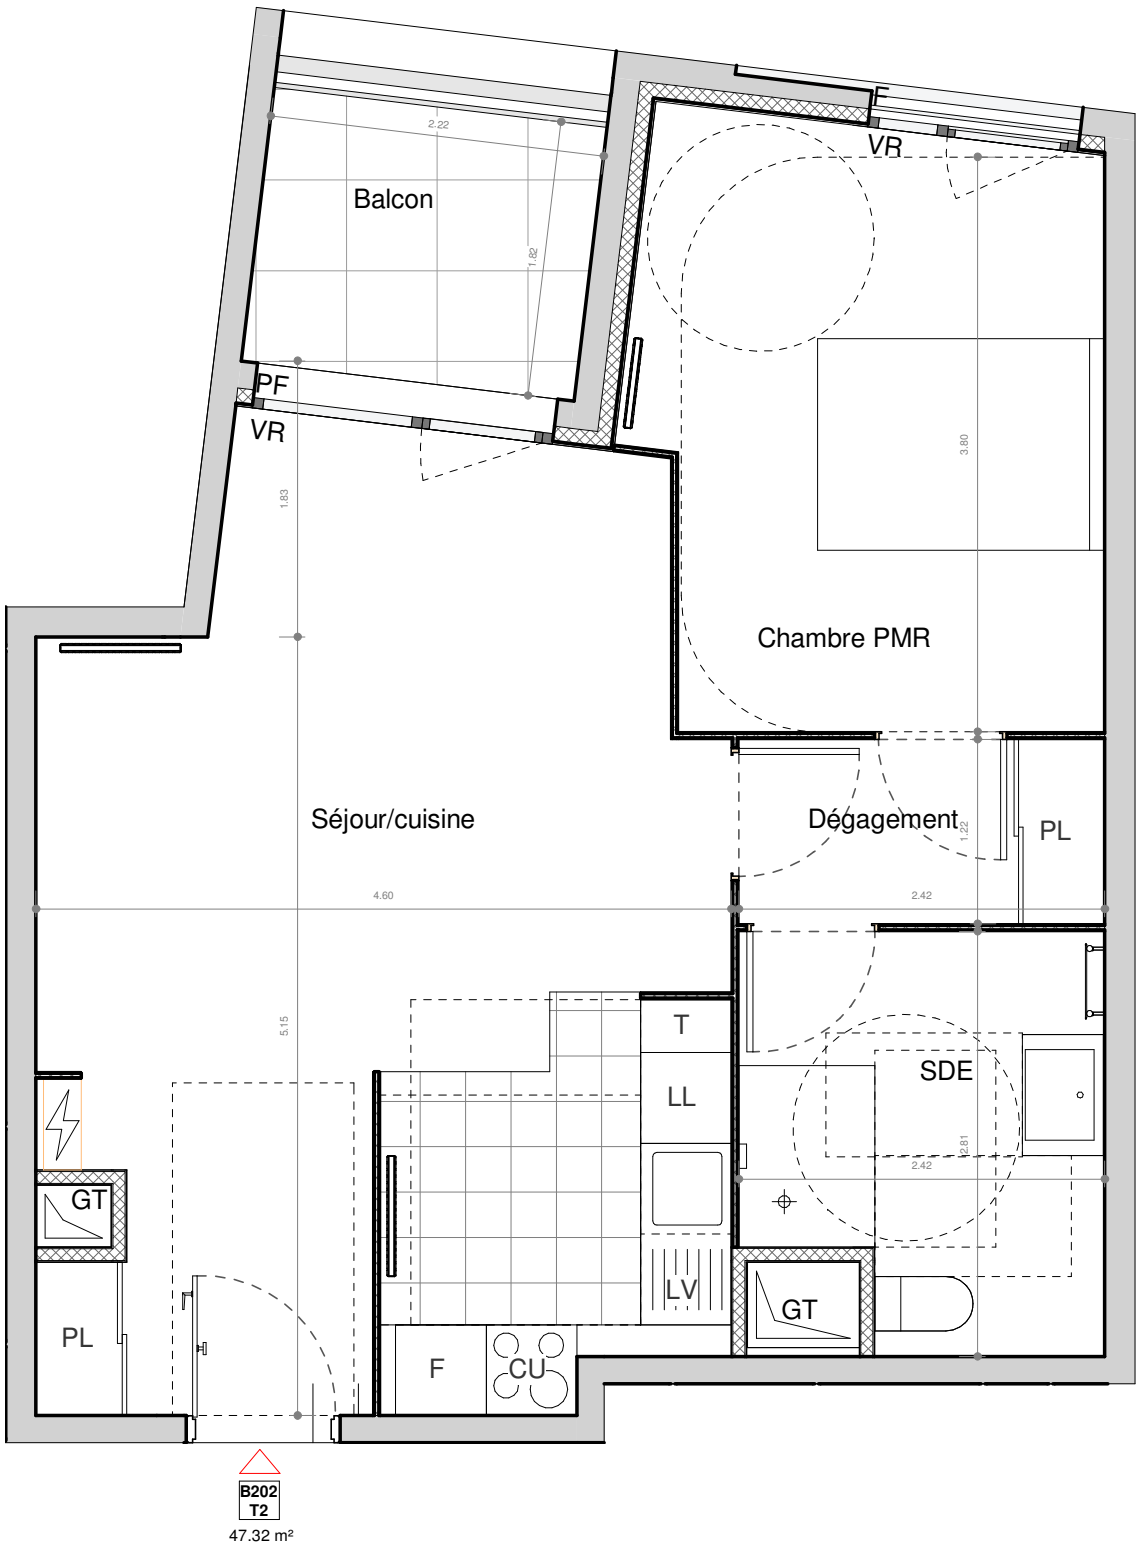
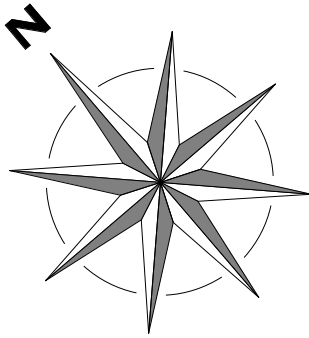


- SUCY EN BRIE -
Place du marché / Rue Maurice Berteaux

2 PIECES - Bâtiment E	
Appartement B202 - 2ème étage	
Pièce(s)	Surface
Séjour/cuisine	26.34 m²
Chambre PMR	11.88 m²
SDE	6.15 m²
Dégagement	2.95 m²
SURFACE HABITABLE TOTALE	47.32 m²
Espace(s) extérieur(s) privatif(s)	
Balcon	4.15 m²

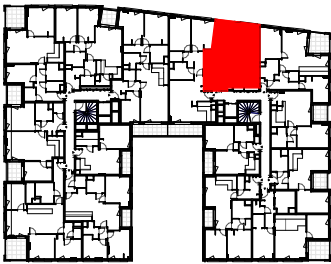

F	Fenêtre	LV	Lave-vaisselle
PF	Porte fenêtre	LL	Lave-linge
VR	Volets roulants	F	Réfrigérateur
BEC	Ballon d'Eau Chaude	T	Module de tri
	Tableau électrique	CU	Bloc Cuisson
	Gaine technique	PL	Placard
	Soffites HSP 2.20m env.		

30.10.2025 INDICE : Ech :