
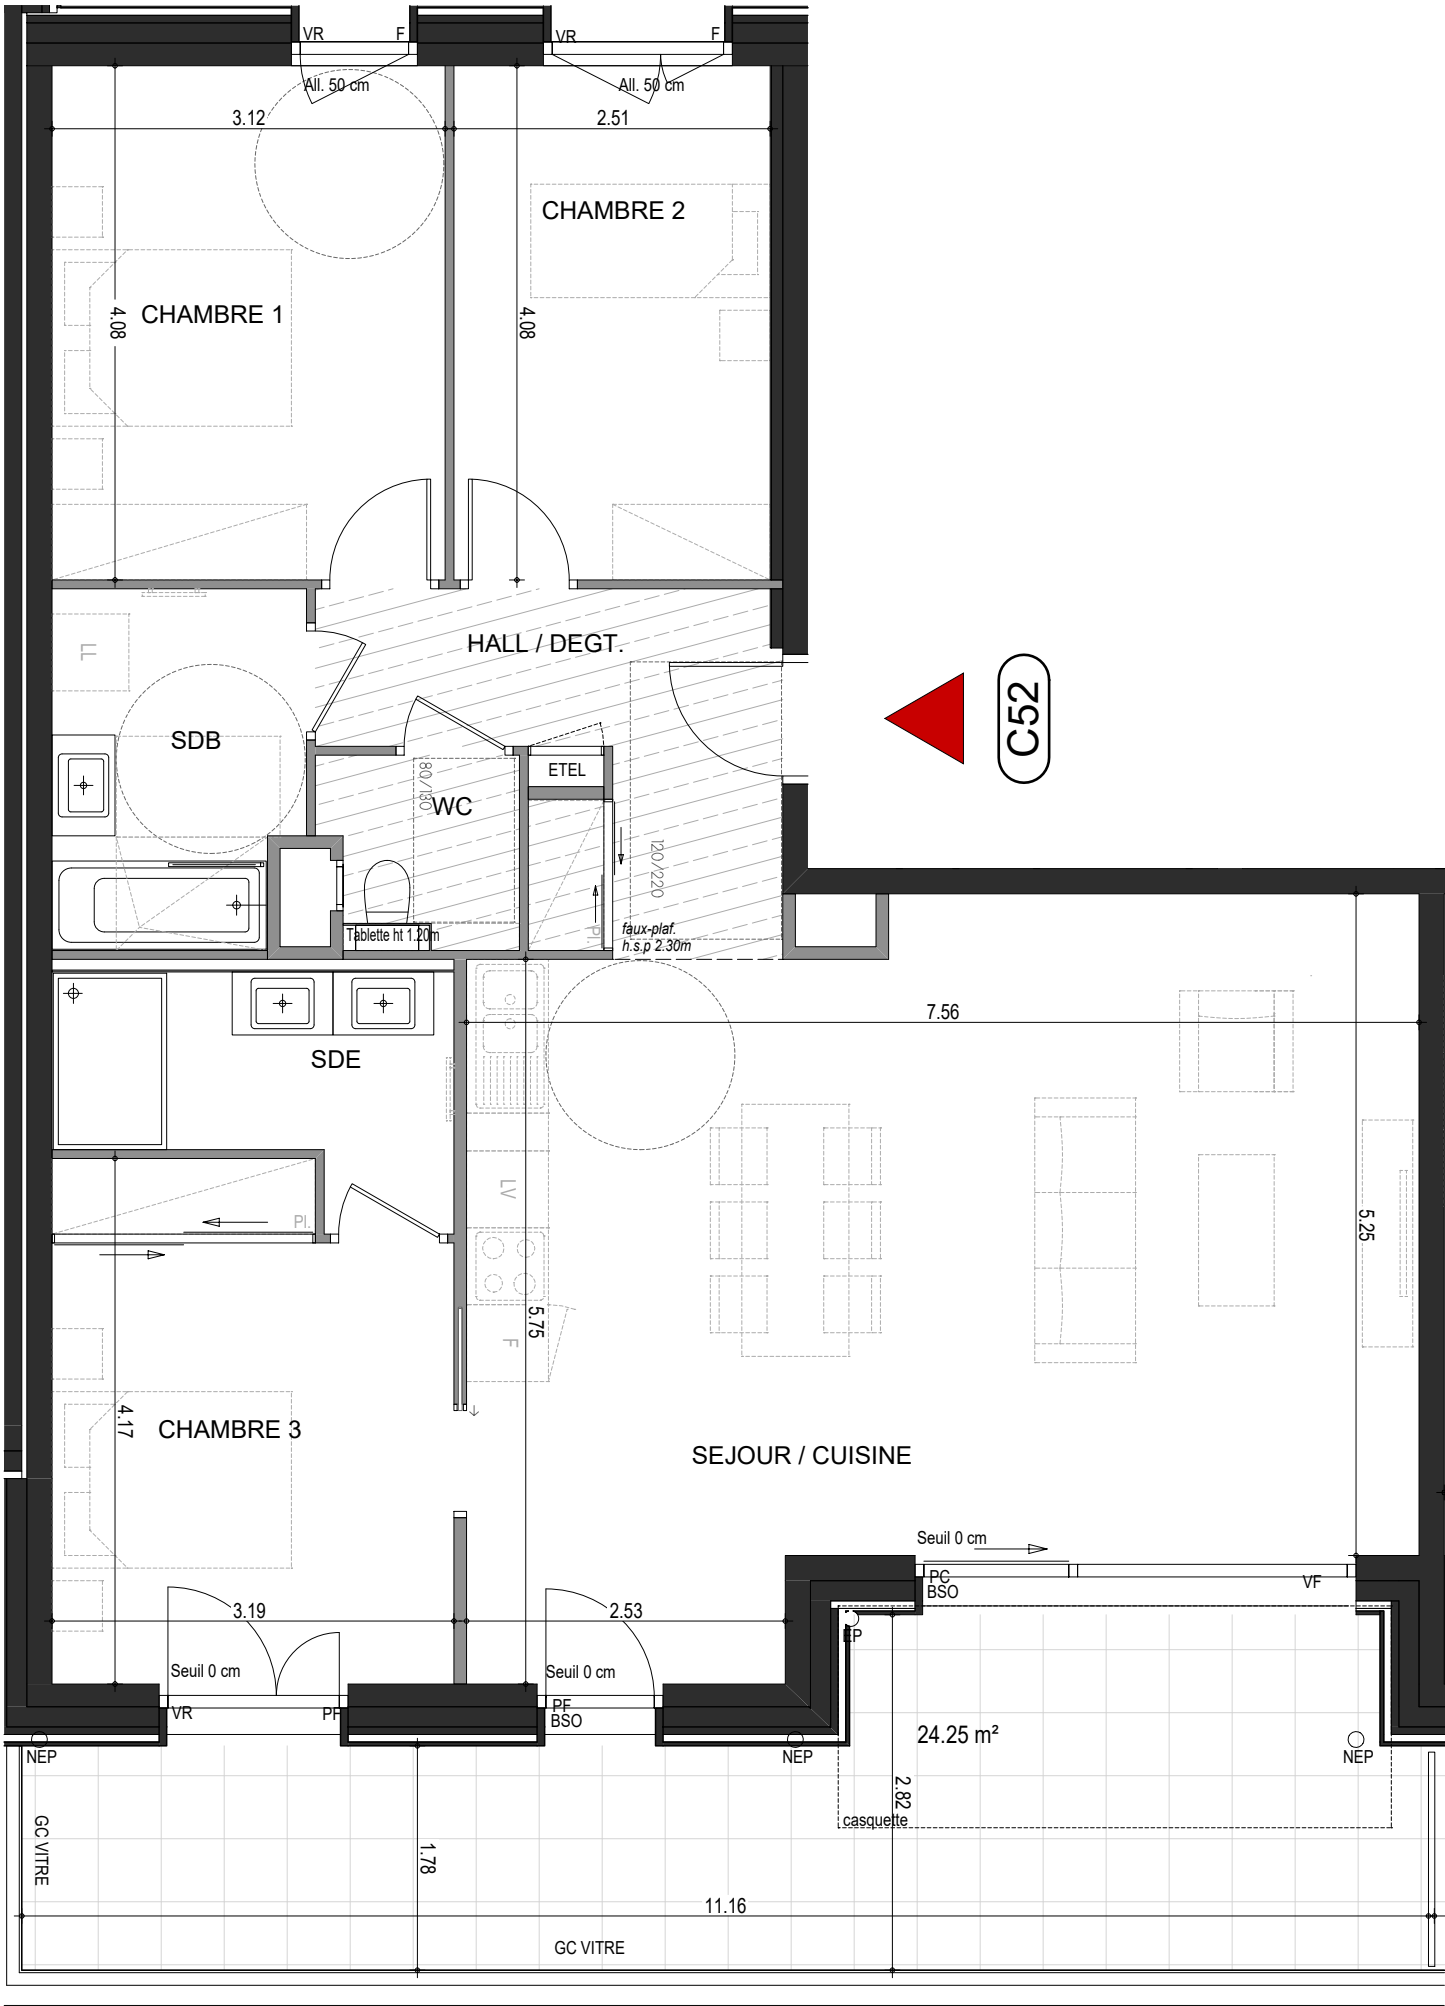


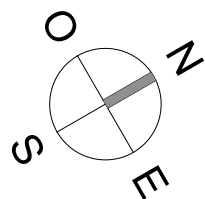


L'ÉVEIL

Vivre dans un parc, habiter la ville

VESNA

PLAN DE VENTE

RUE DES CARILLONS
74940 ANNECY

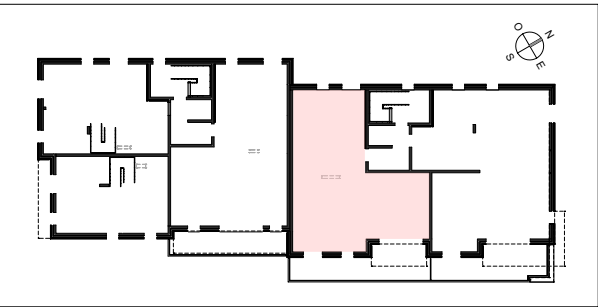

4 PIECES HALL C - C52 - 5^{EME} ETAGE

SEJOUR / CUISINE	40.53 m ²
CHAMBRE 1	12.73 m ²
CHAMBRE 2	10.24 m ²
CHAMBRE 3	12.42 m ²
HALL / DEGT.	7.59 m ²
SDB	5.50 m ²
SDE	5.19 m ²
WC	2.16 m ²
SURFACE TOTALE HABITABLE	96.36 m²
TERRASSE	24.25 m ²
SURFACE TOTALE PRIVATIVE	120.61 m²

LEGENDE			
	Sèche serviette		Pare-douche
	VR : Volets roulant électrique		radiateur
	BSO : Brises soleil orientables		LL : Position éventuelle Lave Linge
	All : Allège		F : Fenêtre
	GC : Garde-Corps Vitré		PF : Porte fenêtre
	ETEL : Tableau électrique		VF : Vitrage fixe
	LV : Position éventuelle Lave vaisselle		PC : Porte coulissante
			Soffite et faux plafond
Hauteur sous plafond des pièces principales sauf mention particulière: 2,50m			
ECHELLE	0 1m	DATE	INDICE
		16 JAN 2025	2