
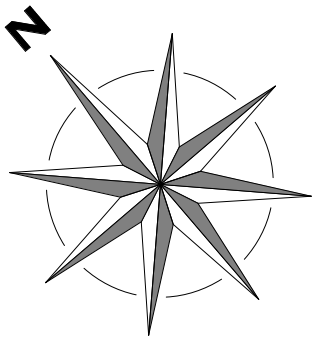


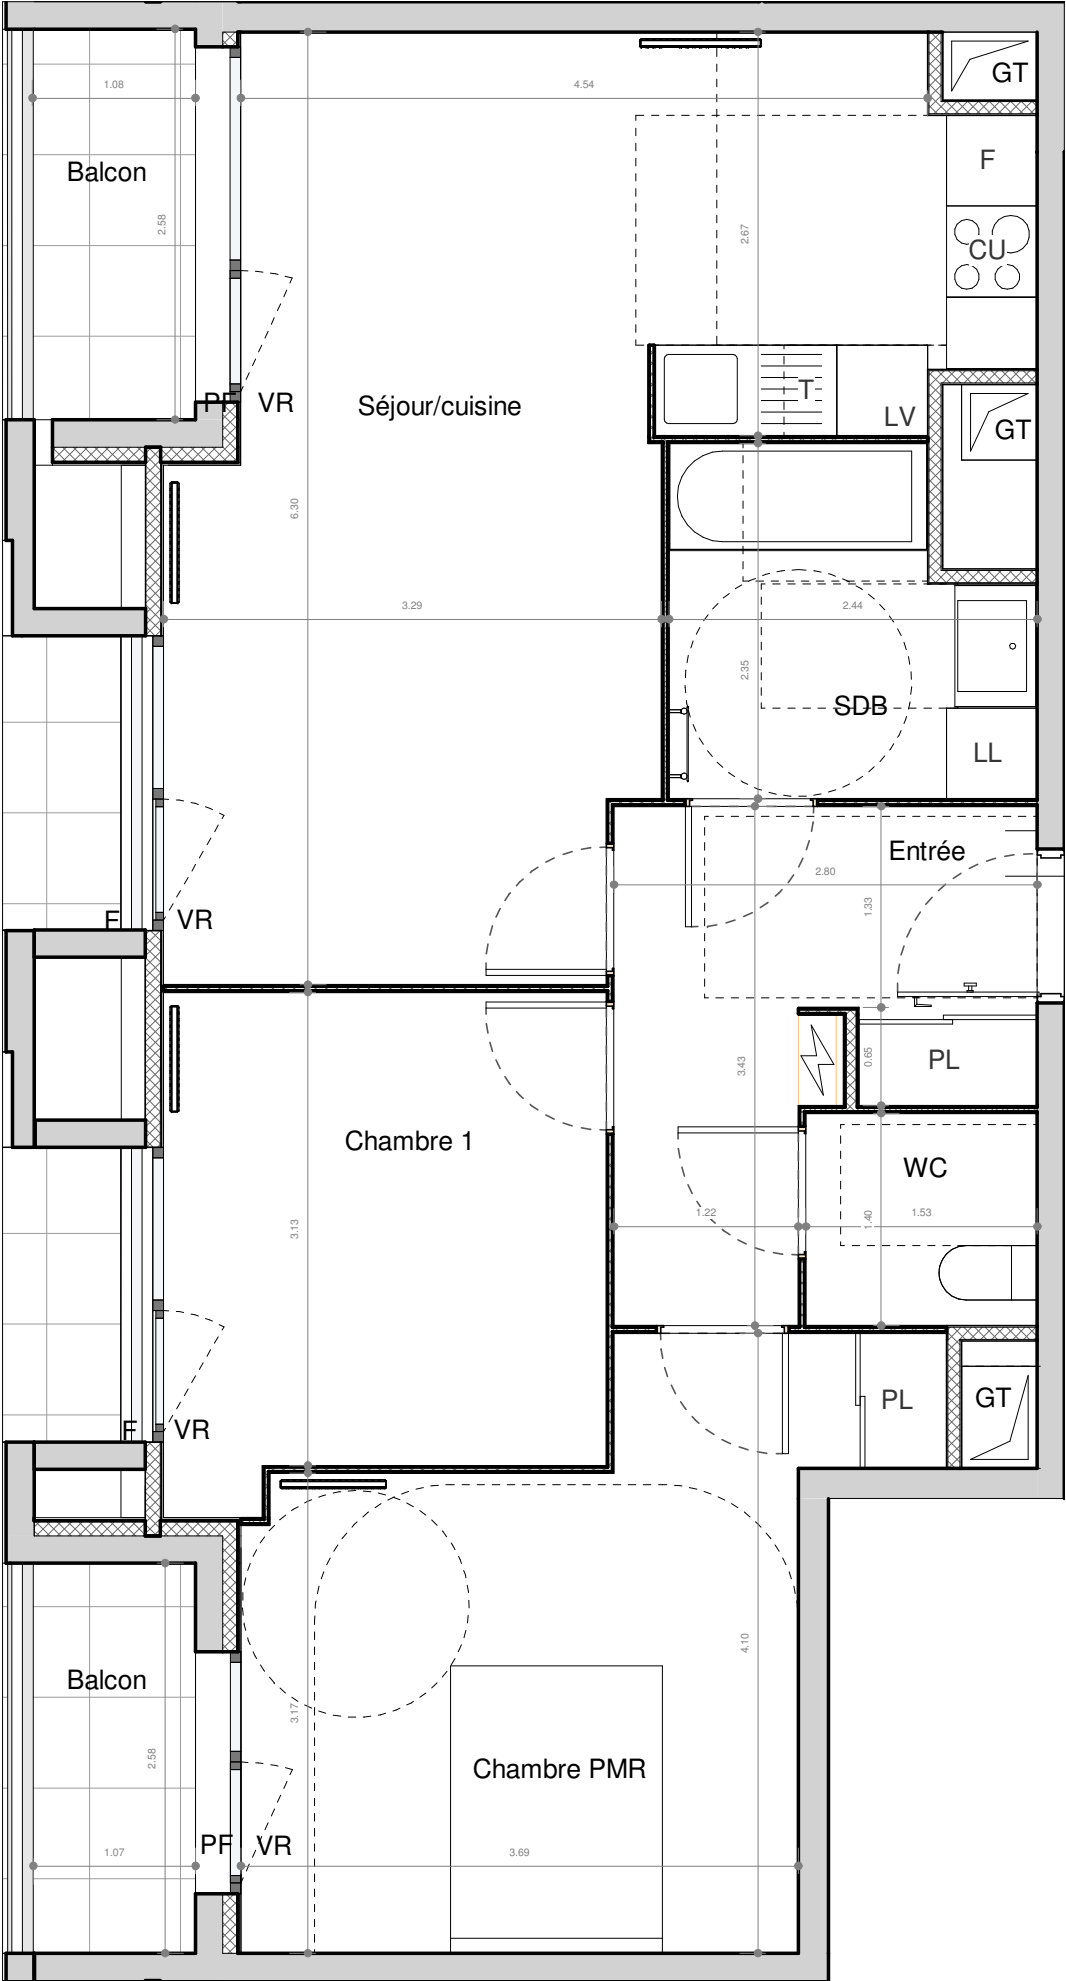

A404
T3
61.71 m²


- SUCY EN BRIE -

Place du marché / Rue Maurice Berteaux

3 PIECES - Bâtiment E

Appartement A404 - 4ème étage

Pièce(s)	Surface
Séjour/cuisine	24.72 m²
Chambre PMR	13.64 m²
Chambre 1	9.39 m²
Entrée	7.06 m²
SDB	5.05 m²
WC	2.15 m²
SURFACE HABITABLE TOTALE	61.71 m²
Espace(s) extérieur(s) privatif(s)	
Balcon	2.80 m²
Balcon	2.78 m²

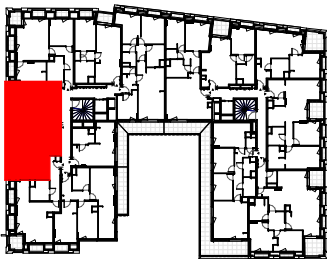

F	Fenêtre	LV	Lave-vaisselle
PF	Porte fenêtre	LL	Lave-linge
VR	Volets roulants	F	Réfrigérateur
BEC	Ballon d'Eau Chaude	T	Module de tri
	Tableau électrique	CU	Bloc Cuisson
	Gaine technique	PL	Placard
	Soffites HSP 2.20m env.		

30.10.2025

INDICE :

Ech :