




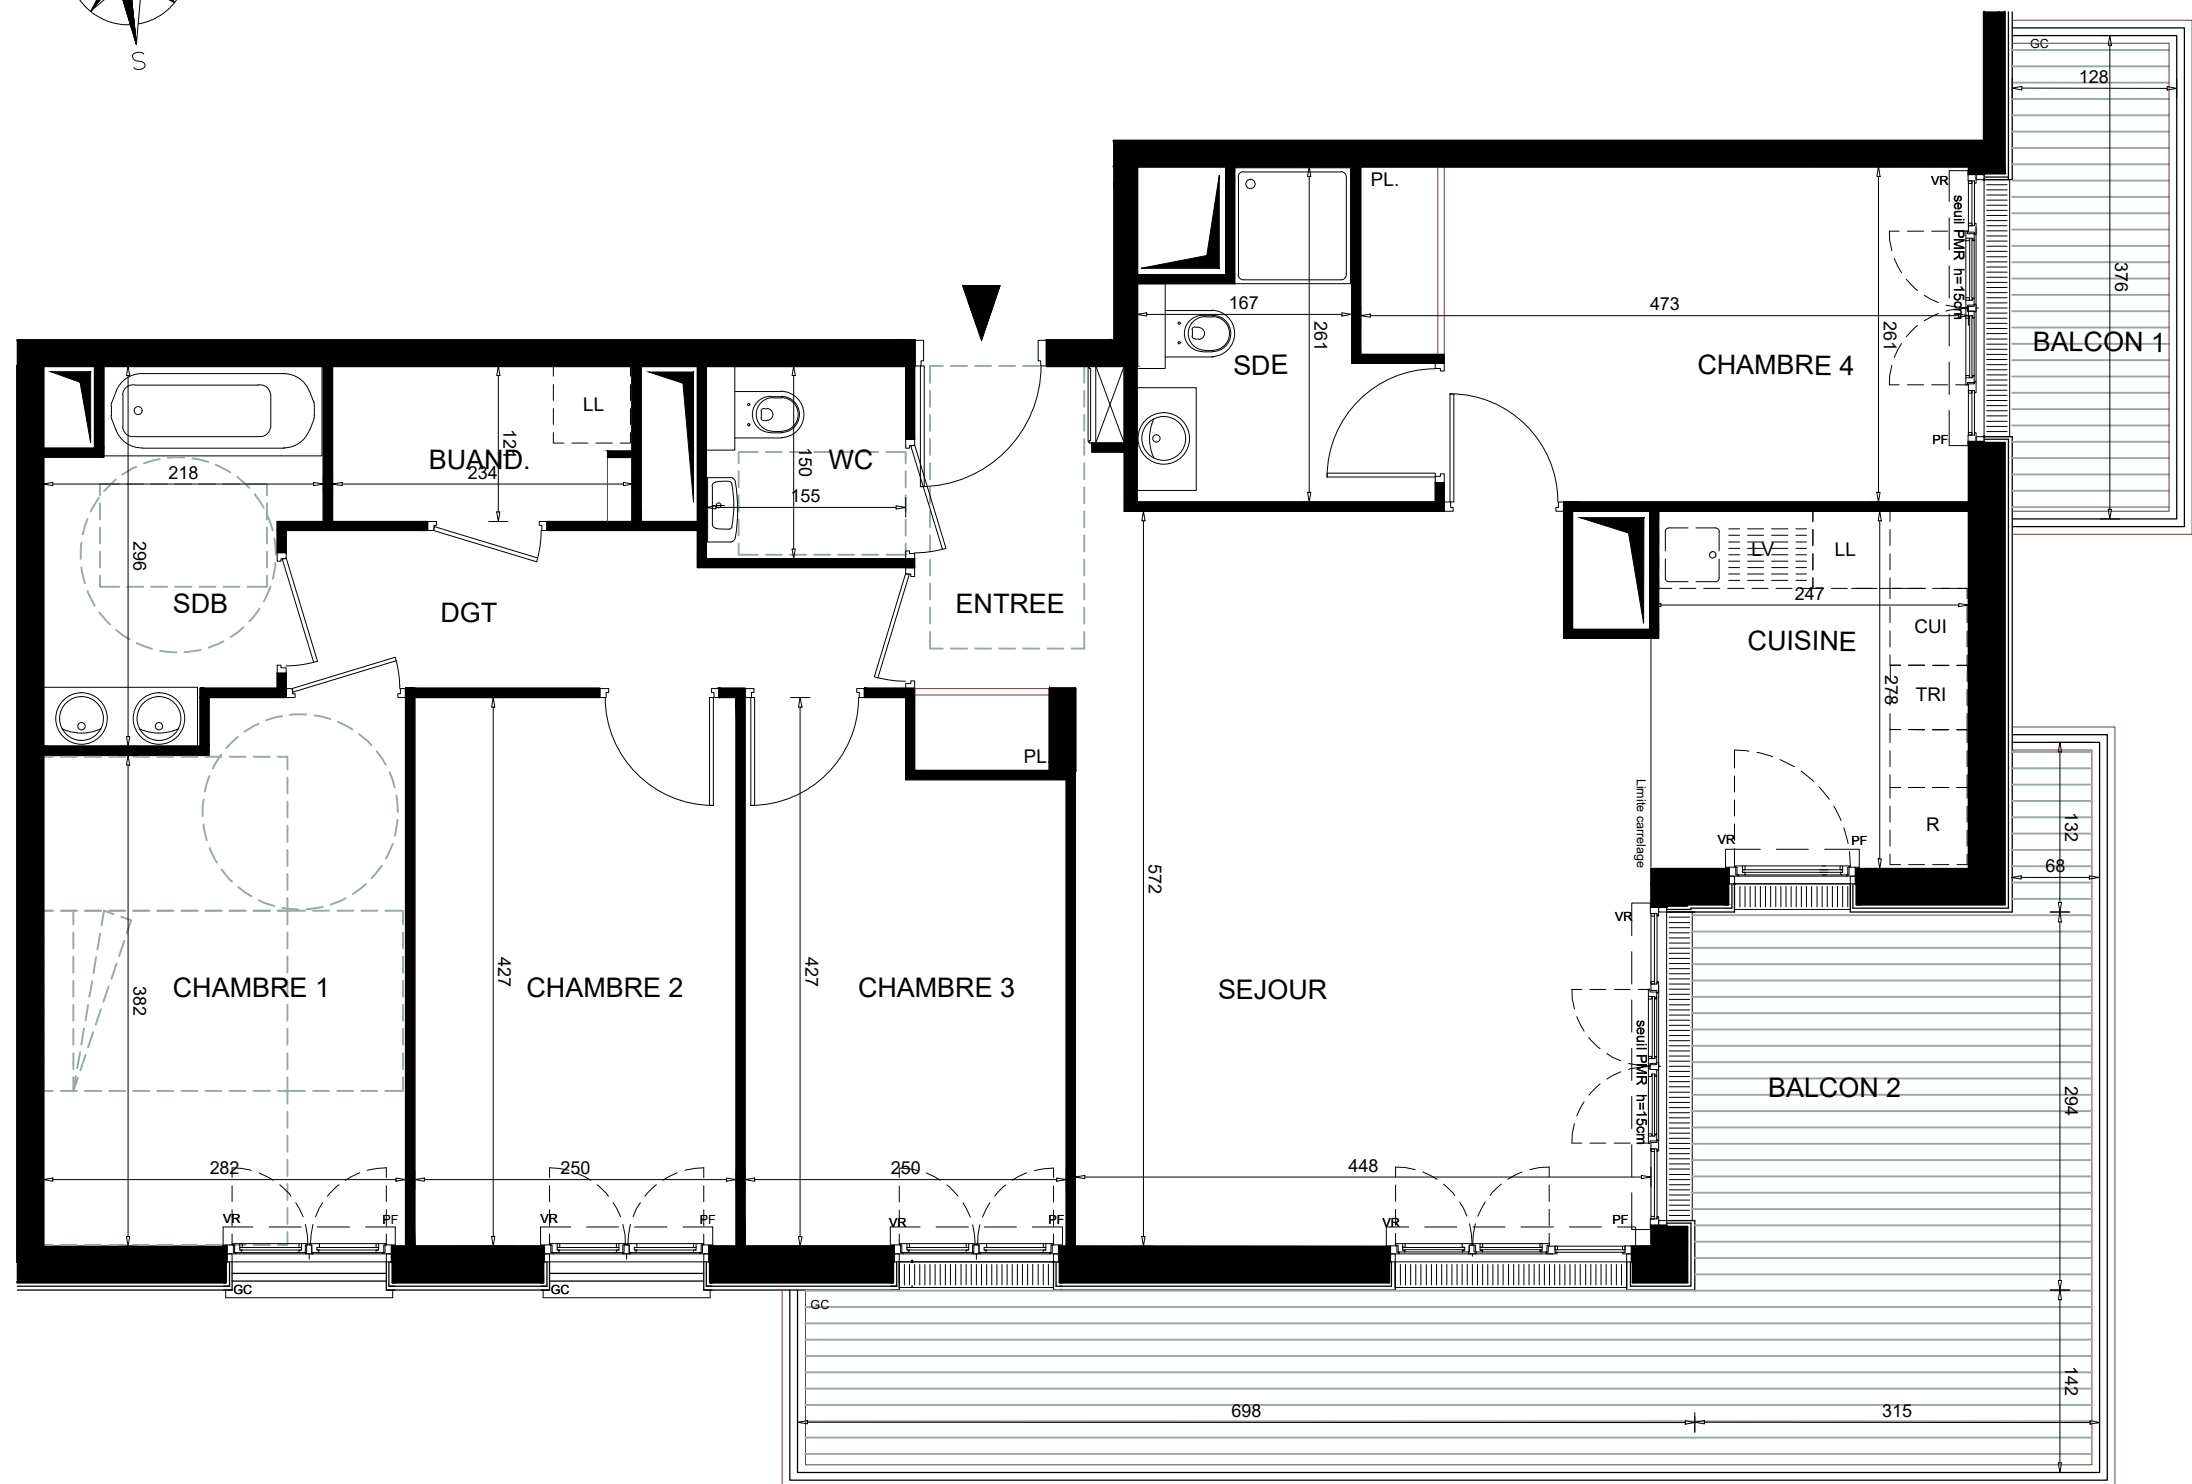


PLAN DE RESERVATION

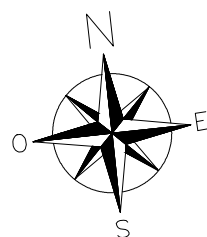

Des modifications sont susceptibles d'être apportées à ce plan en fonction des nécessités techniques, réglementaires ou administratives de la réalisation, tant en ce qui concerne les dimensions libres que les équipements ou réseaux divers. Les emplacements dévolus aux équipements ménagers et à ceux liés au lavage du linge sont représentés en correspondance avec les différents raccordements nécessaires en électricité et en eau; aucun de ces éléments n'est fourni. Les surfaces et les hauteurs sous plafond indiquées sont approximatives. Les retombées soffites et faux-plafonds ne sont pas tous figurés ou le sont à titre indicatif. La forme des jardins (pente et talus) n'est pas figurée ou l'est à titre indicatif; l'emplacement des arbres, arbustes et plantations éventuelles n'est pas contractuel.

Mimèsis

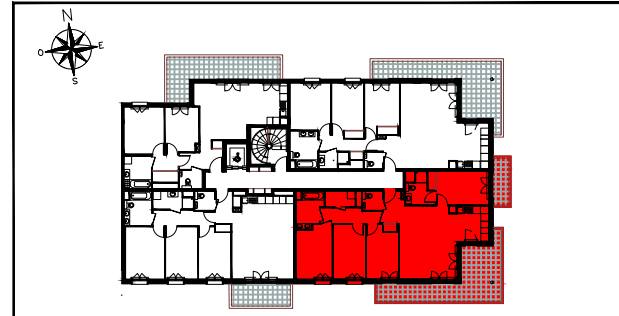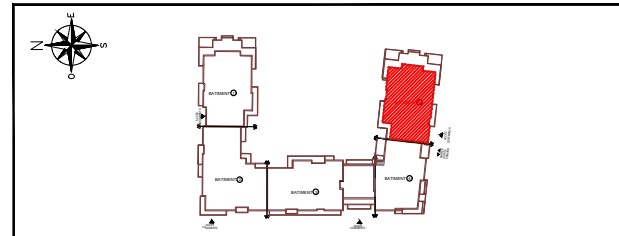

ZAC PARC CENTRALE 92290 CHATENAY MALABRY

BÂT 5	TYPOLOGIE	N° DE LOT
R+4	Appartement de 5 Pièces	542

ENTREE	4,20m ²
SEJOUR / CUISINE	31,97m ²
CHAMBRE 1	11,47m ²
CHAMBRE 2	10,69m ²
CHAMBRE 3	9,89m ²
CHAMBRE 4	11,60m ²
DEGAGEMENT	5,43m ²
BUANDERIE	2,83m ²
SALLE DE BAINS	5,22m ²
SALLE D'EAU	4,37m ²
WC	2,33m ²
SURFACE HABITABLE	100,00m²
BALCON 1	5,25m ²
BALCON 2	25,41m ²

Hauteur sous plafond des pièces principales (sauf mention particulière) : 2,50m

LEGENDE	
	RETOMBEE DE POUTRE
	FAUX-PLAFOND, SOFFITE
	TABEAU ELECTRIQUE
	FENETRE (F)
	PORTE-FENETRE (PF)
	LL LAVE-LINGE
	LV LAVE-VAISSELLE
	R REFRIGERATEUR
	CUI BLOC CUISSON
	VR VOLET ROULANT
	AV ALLEGE VITREE
	GC GARDE-CORPS

ECHELLE :	DATE : 30/09/2021	INDICE : 1
-----------	-------------------	------------