




**- Saint-Ouen-sur-Seine -**  
Rue Vincent Palaric / Rue Eugène Berthoud

**3 PIECES - A11**  
**1er Etage - Cage A**

SEJOUR / CUISINE	28.58 m <sup>2</sup>
DEGAGEMENT	7.73 m <sup>2</sup>
CHAMBRE 1	13.43 m <sup>2</sup>
CHAMBRE 2	11.66 m <sup>2</sup>
SALLE DE BAIN	5.72 m <sup>2</sup>
WC	2.21 m <sup>2</sup>

**SURFACE HABITABLE TOTALE 69.30 m<sup>2</sup>**


**TERRASSE 10.91 m<sup>2</sup>**

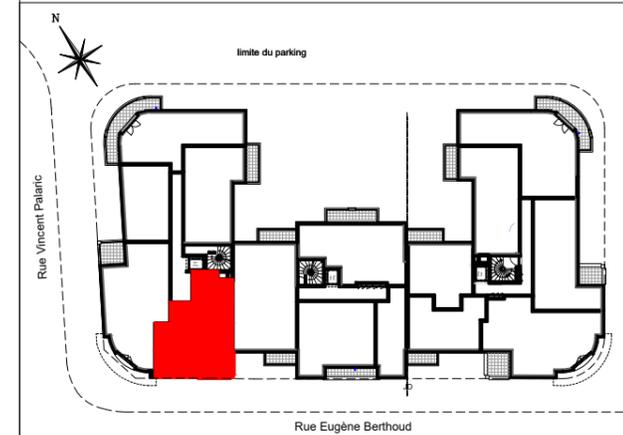

	Gaine Technique	GC	Garde-corps
	Faux-plafond / Retombée Soffites	LV	Lave-vaisselle
	Fenêtre	R	Réfrigérateur
	Porte Fenêtre	CU	Cuisson
	Tableau électrique	TRI	Tri Sélectif
	Sèche serviette	LC	Linéaire complémentaire
	Radiateur	PL	Placard
	Lave-Linge	VR	Volets roulants
			Robinet de puisage

DEC 2020

INDICE : NOTAIRE

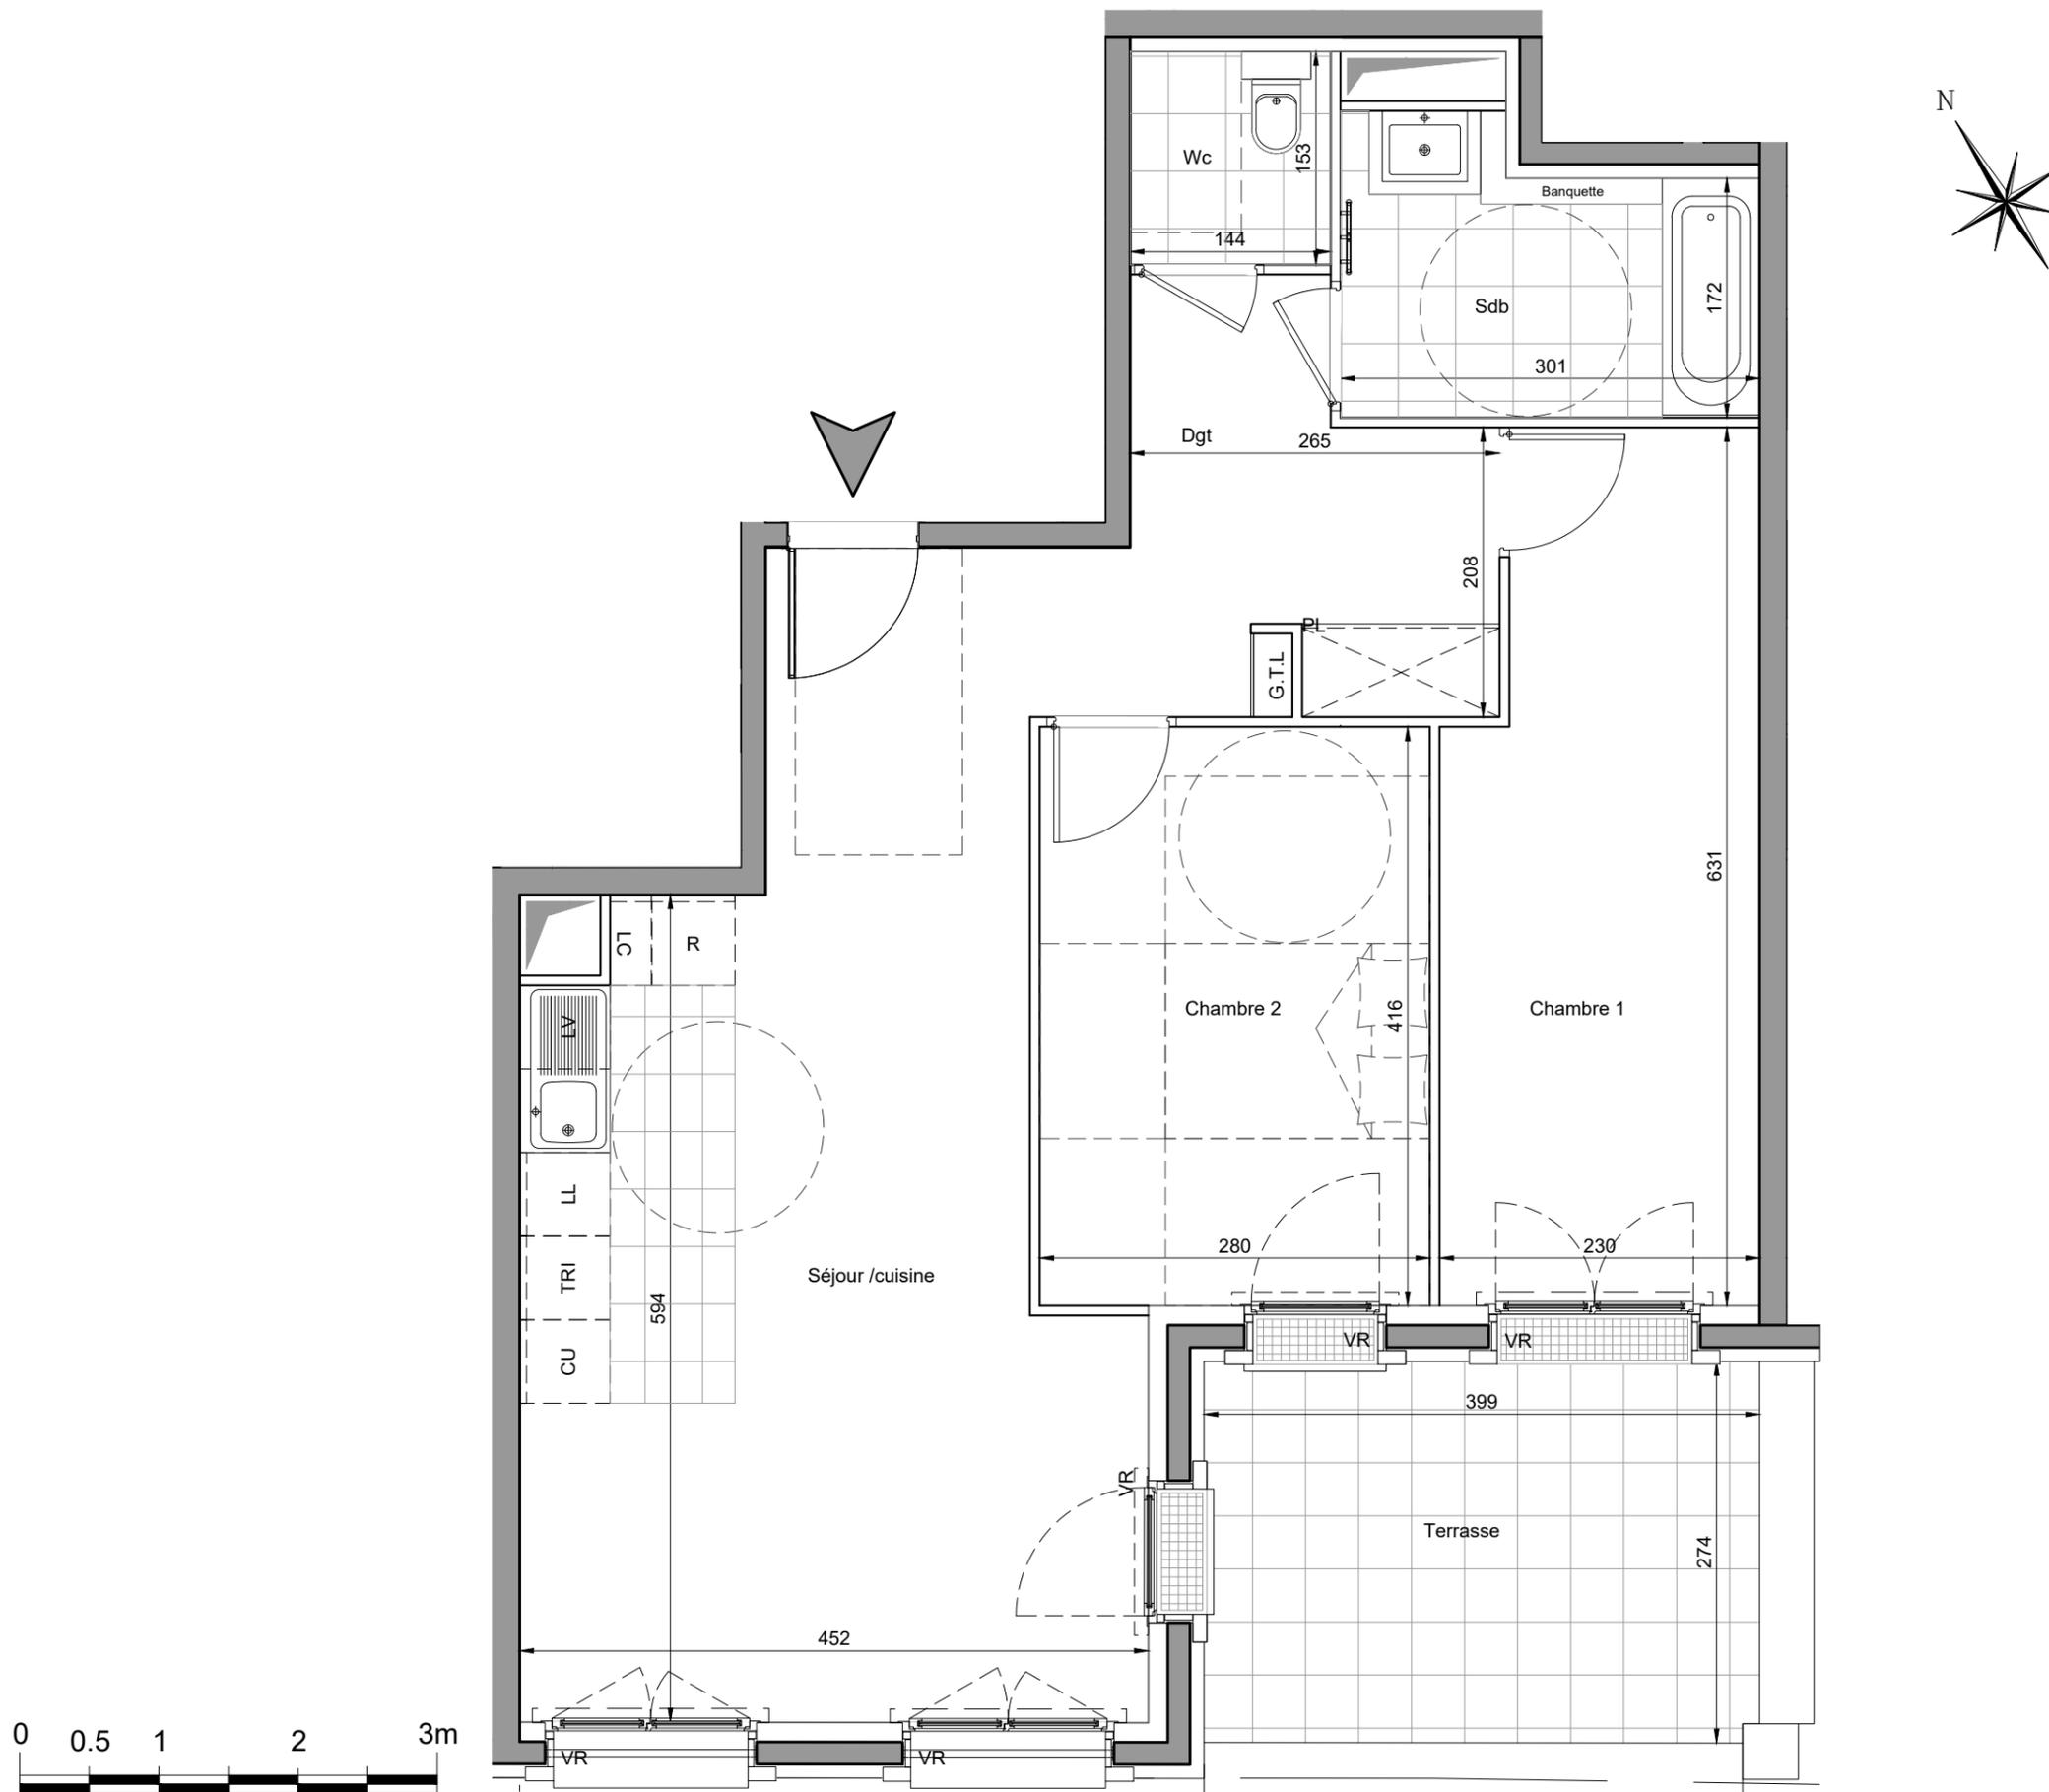

Les surfaces, côtes, gaines, retombées, soffites et faux plafonds ainsi que l'emplacement des sanitaires ne sont pas tous figurés ou le sont à titre indicatif. Des modifications sont susceptibles d'être apportées à ce plan en fonction des impératifs administratifs, des contraintes techniques de conception et des tolérances d'exécution, tant en ce qui concerne les dimensions libres que les équipements et les réseaux divers, les appareillages sanitaires et électriques. Seuls seront fournis les équipements figurant sur le descriptif en annexe de l'acte de vente.