




- VENCE -

Avenue Rhin Danube
Avenue Henri Giraud

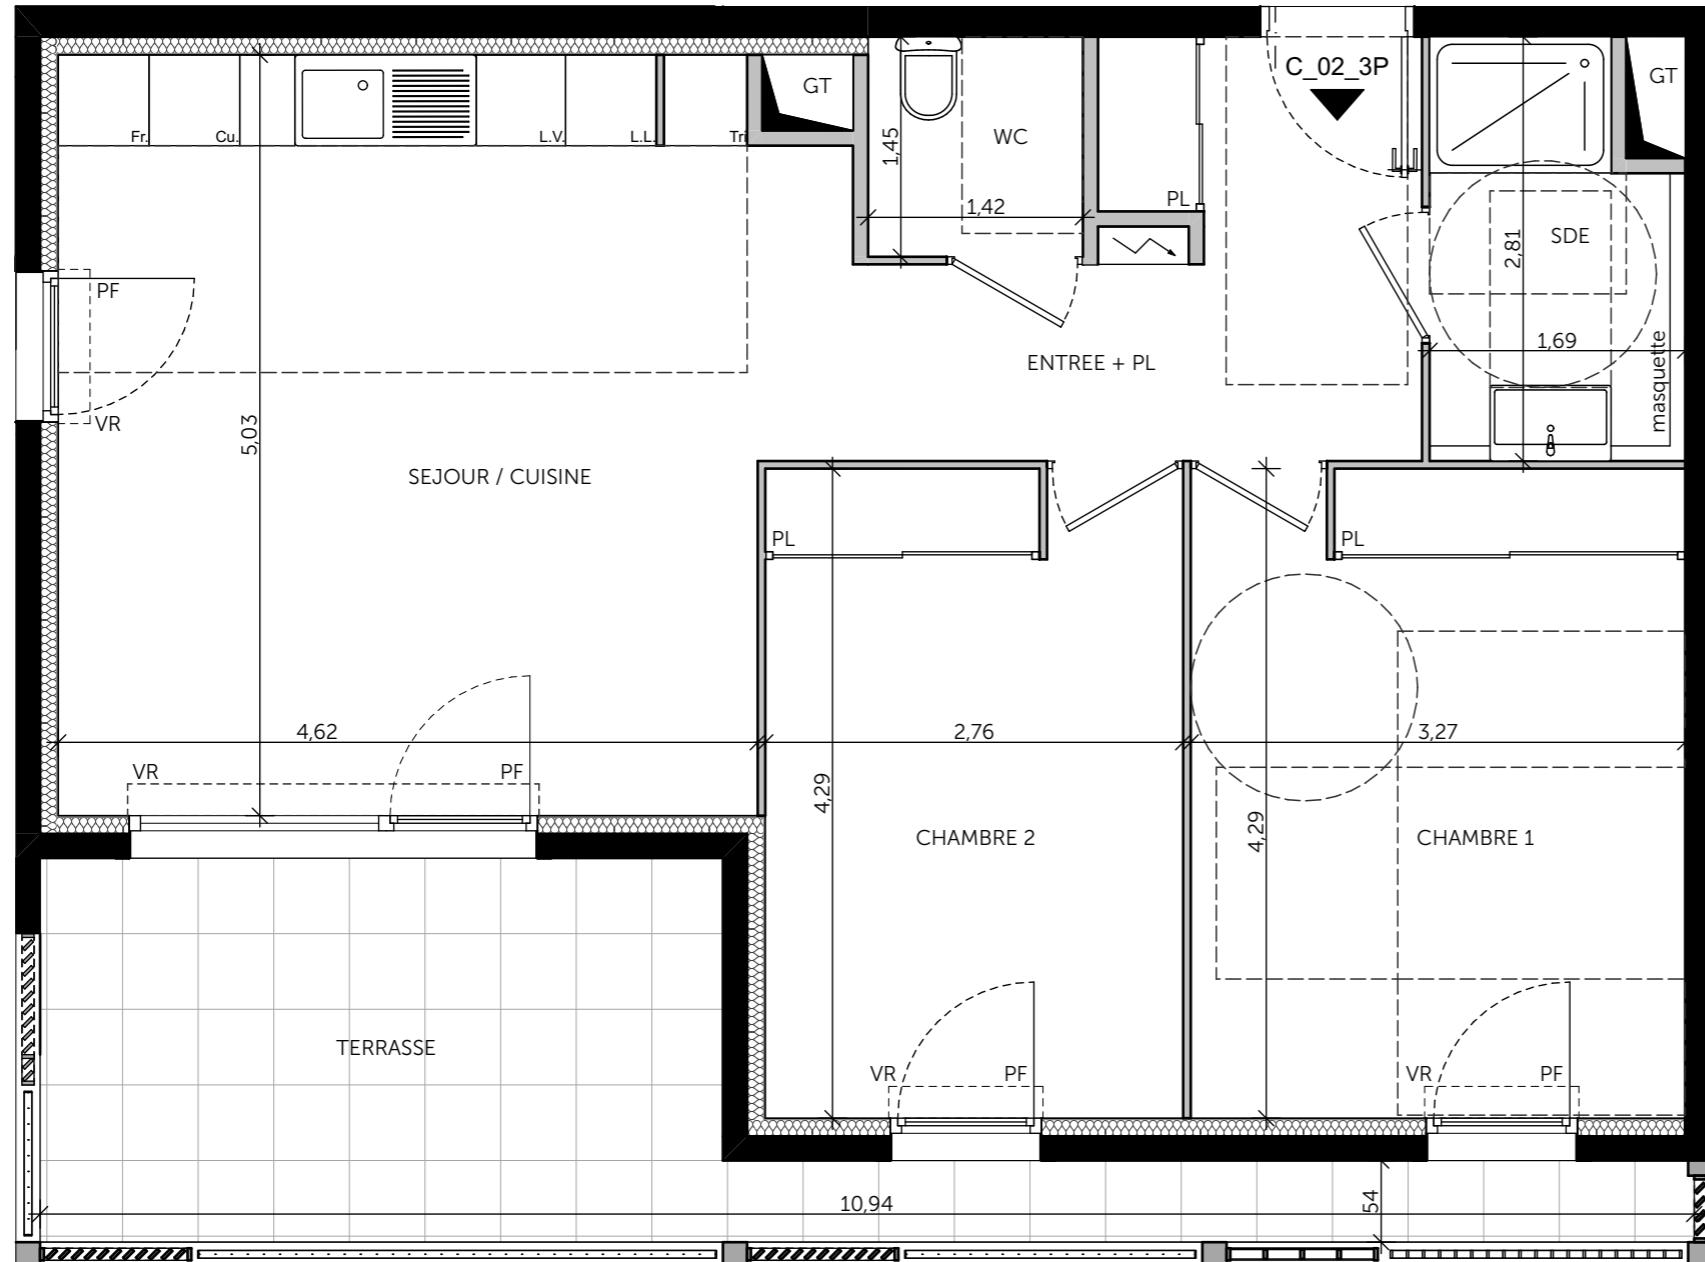

3 PIECES	
Bâtiment C_ C02 - Rez de jardin	
SEJOUR / CUISINE	24,50
CHAMBRE 1	14,01
CHAMBRE 2	11,84
ENTREE + PL	7,87
SDE	4,30
WC	2,07
Surface habitable totale	64,59 m²
TERRASSE	14,91



GT	Gaine Technique	Cloison fusible
Soffites : HSP		PL Placard
F Fenêtre		VR Volets roulants
PF Porte fenêtre		VB Volets battants
Tableau électrique		BEC Ballon d'eau chaude

03/02/2022 Indice B

Les surfaces, cotes, gaines, retombées, soffites et faux plafonds ainsi que l'emplacement des sanitaires ne sont pas tous figurés ou le sont à titre indicatif. Des modifications sont susceptibles d'être apportées à ce plan en fonction des impératifs administratifs, des contraintes techniques de conception et des tolérances d'exécution, tant en ce qui concerne les dimensions libres que les équipements et les réseaux divers, les appareillages sanitaires et électriques. Seuls seront fournis les équipements figurant sur le descriptif en annexe de l'acte de vente.