



- Ville de Rouen -
Avenue Jean Rondeaux

Bâtiment A

Etage	Type	Logt
1er	T4	A106



Surfaces

Pièces	Surfaces
Entrée	9,21
Séjour/cuisine	24,53
Ch 3	12,02
Ch1	12,67
Ch2	9,20
Dgt	2,99
SdB	6,07
WC	2,26
78,95 m²	
Balcon	6,38

Repérage



F : Fenêtre	Marche
PF : Porte fenêtre	Faux-plafond

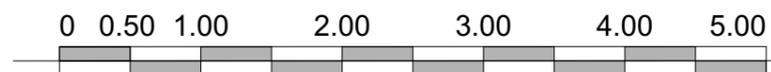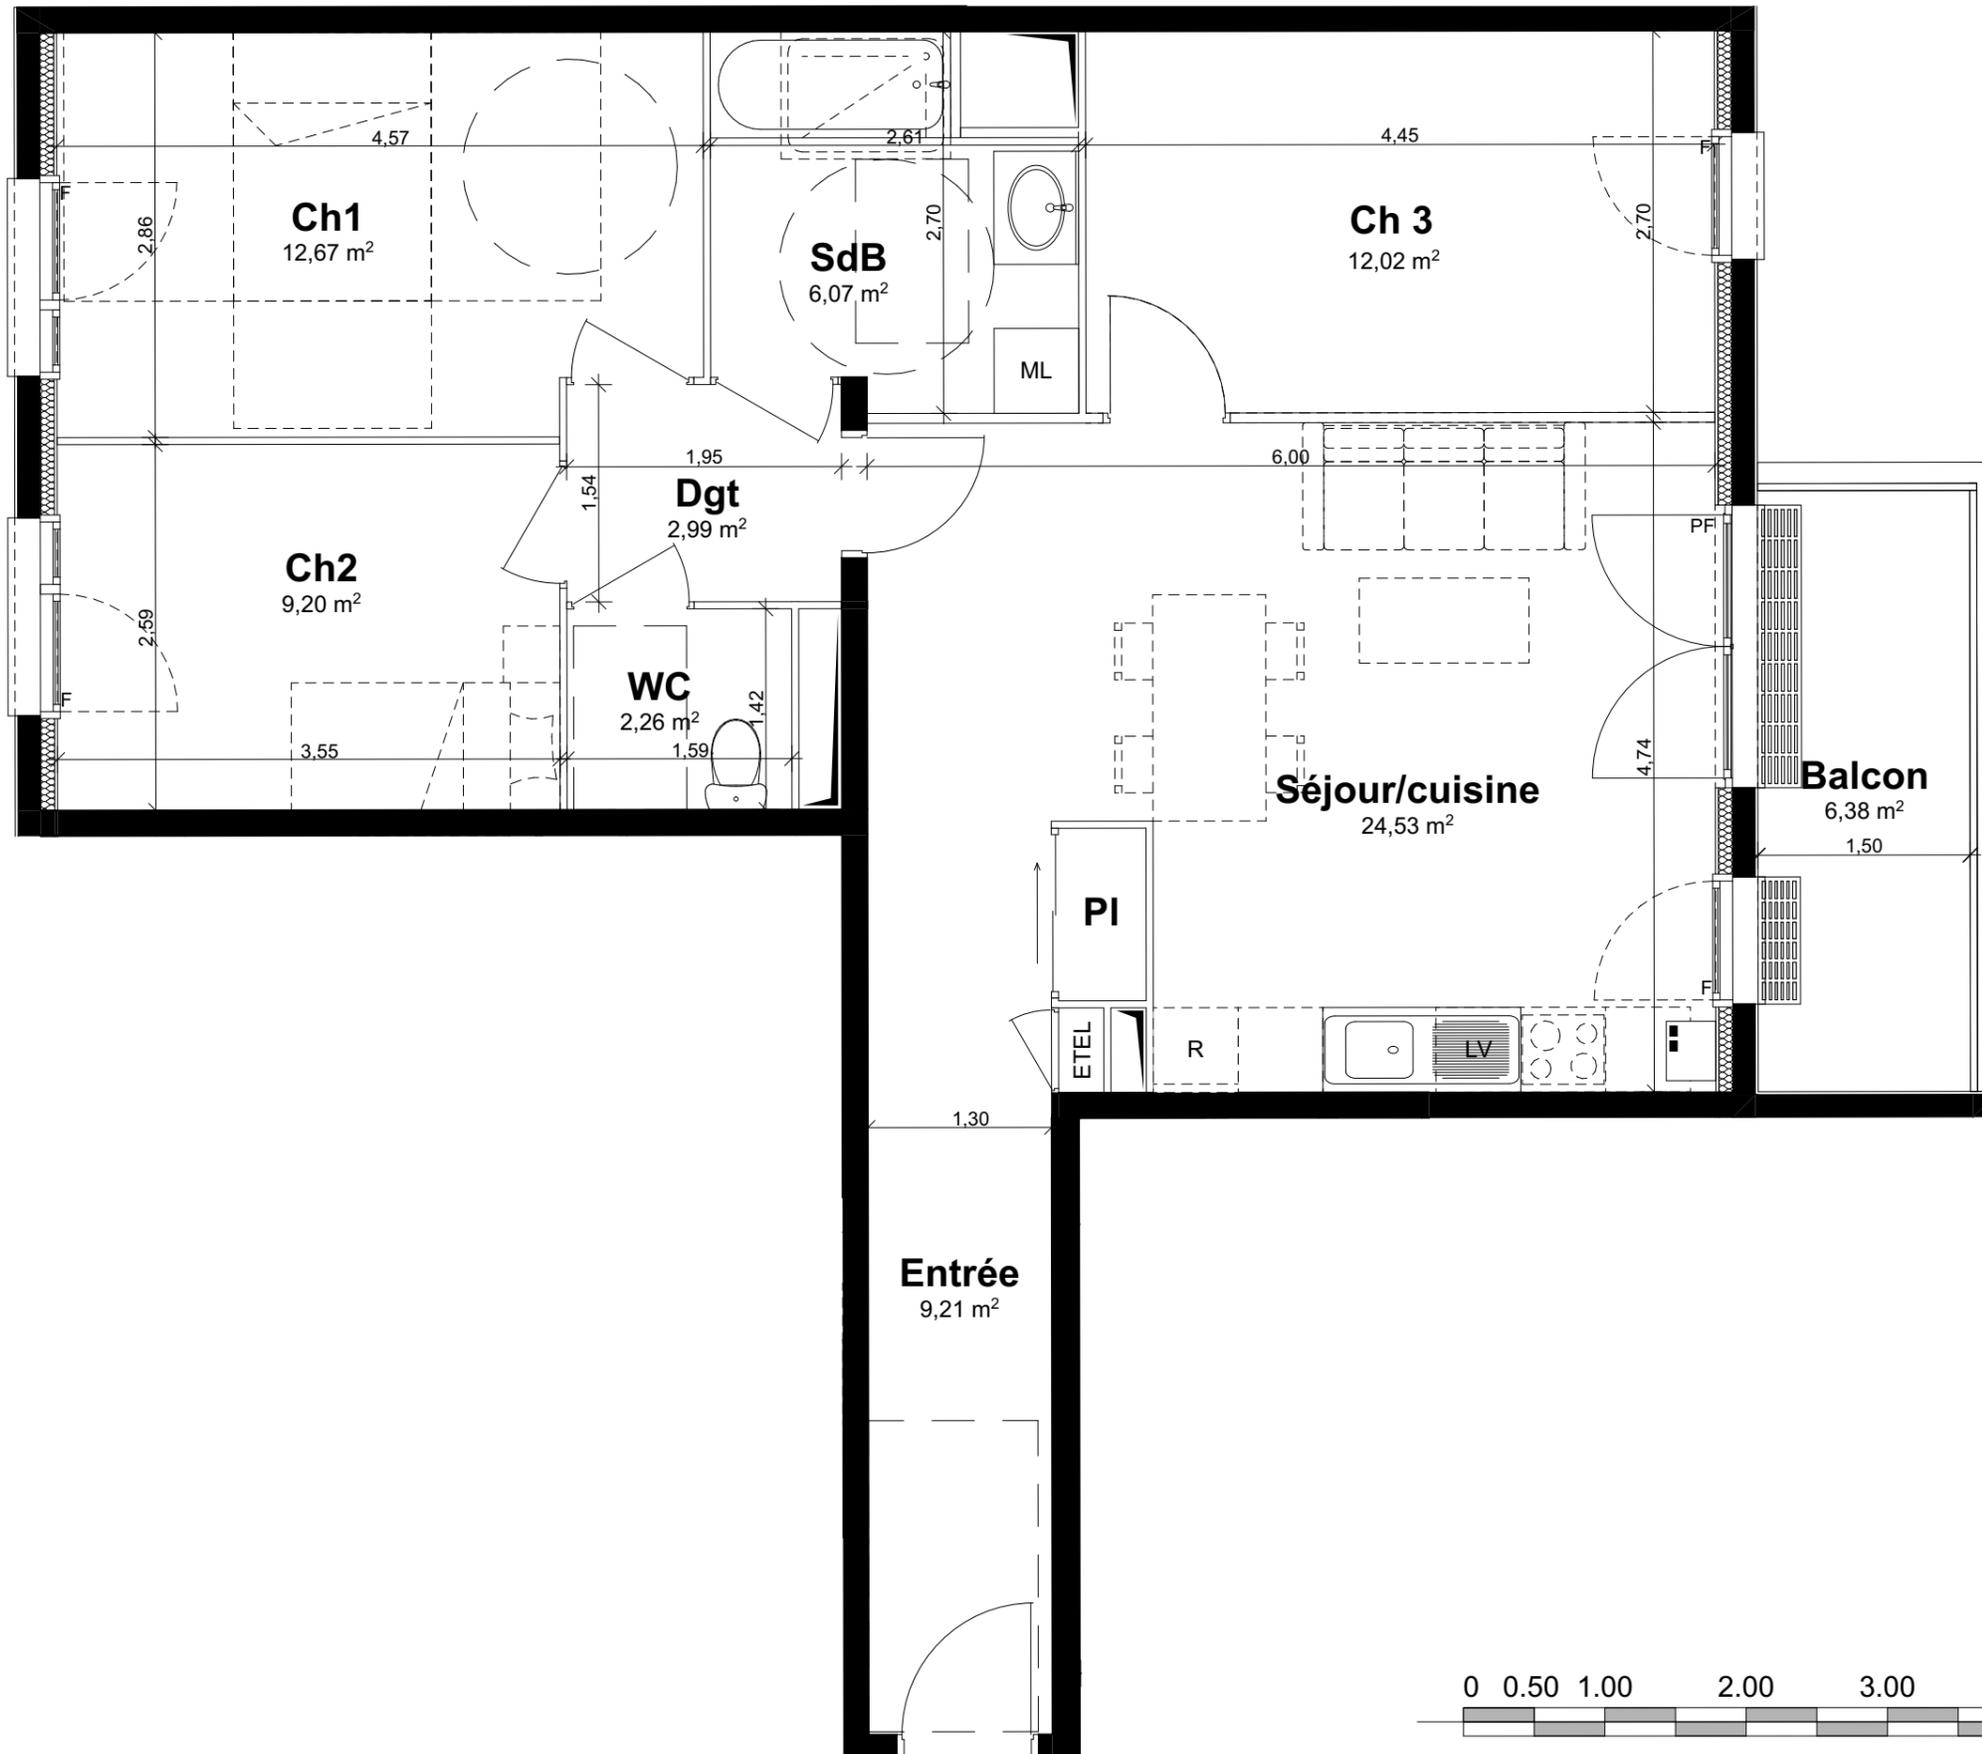

Nota: Le présent plan pourra subir des adaptations dimensionnelles, techniques et d'organisations, afin de répondre aux contraintes induites par les études détaillées d'exécution. Les poutres, poteaux, soffites et faux plafonds n'apparaissent pas sur le présent plan. Les éléments de mobilier, meubles et plans de travail ne sont placés qu'à titre indicatif.

13.05.2020

Indice:0