



IMMOBILIER

Seqens Accession


Grouppe Actionlogement



HAMO

Boulevard Marcel Cachin

IGNY 91430


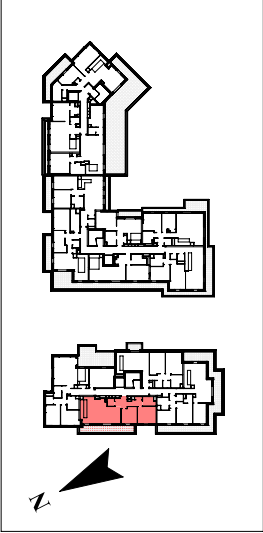


APPARTEMENT N° : A - A403

R+4		3P
WC	1.89 m ²	
SDE	4.09 m ²	
Entrée/DGT	8.52 m ²	
Chambre 2	9.05 m ²	
Chambre 1	11.32 m ²	
Séjour/Cuisine	32.00 m ²	
Total surfaces habitables		66.86 m ²
Terrasse		13.18 m ²
Total surfaces annexes		13.18 m ²

LEGENDE DU PLAN	
LL	Lave-Linge
LV	Lave Vaisselle
R	Refrigerateur
CU	Cuisson
TE	Tableau électrique
K	Kitchenette
TS	Tri sélectif
VB	Volets battants
VR	Volets Roullants
PL	Placard
F	Foyer
PF	Porte-Fenêtre
DT	Gainé technique
DBP	Descente d'eau pluviale

13/06/2025	INDICE 0
------------	----------

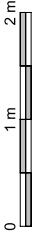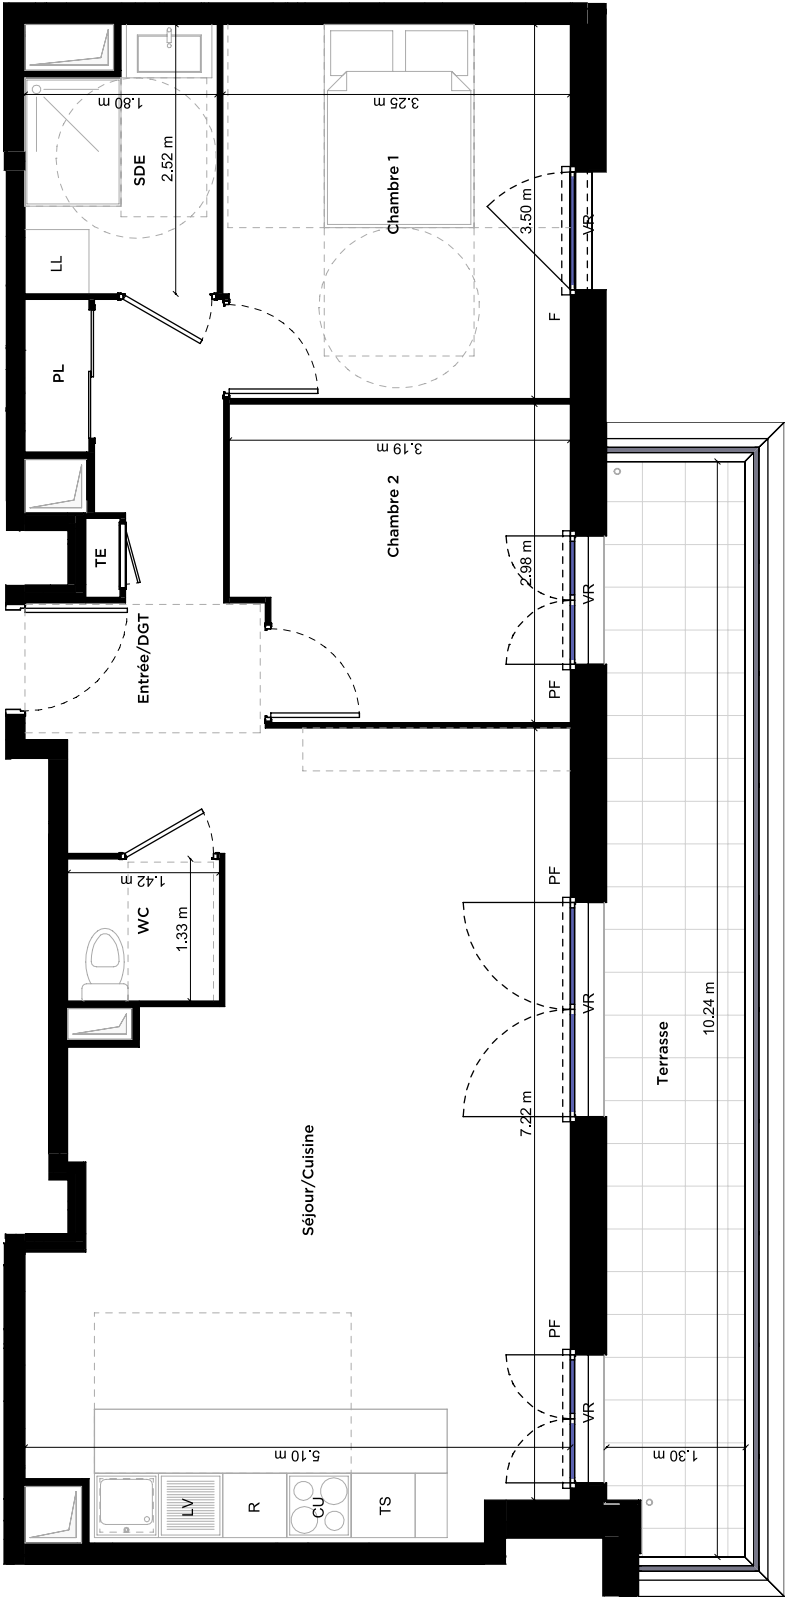

Nota : Des modifications sont susceptibles d'être apportées à ce plan en fonction des nécessités techniques, réglementaires ou administratives de la réalisation, tant en ce qui concerne les dimensions libres que les équipements et aménagements paysagers. Les soffites, faux-plafonds, retombées, gaines techniques, canalisations, trappes de visite, descentes d'eaux pluviales, éléments de charpente, équipements électriques, ne sont pas systématiquement représentés ou le sont à titre indicatif. Les équipements indiqués figurent à titre indicatif et ne sont pas fournis. Les surfaces des placards sont comprises dans celles des pièces où ils se trouvent.