
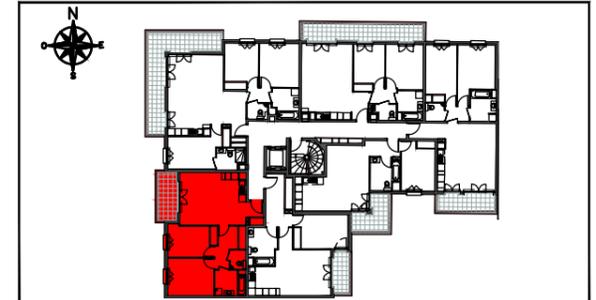


Mimésis

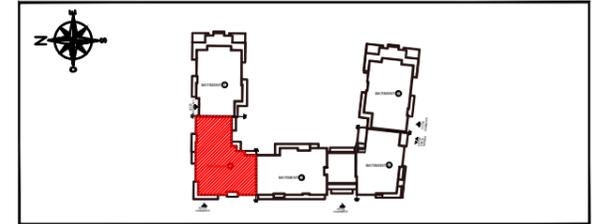

ZAC PARC CENTRALE 92290 CHATENAY MALABRY


BÂT 2	TYPLOGIE	N° DE LOT
R+2	Appartement de 3 Pièces	222

ENTREE	2,70m ²
SEJOUR / CUISINE	23,67m ²
CHAMBRE 1	12,01m ²
CHAMBRE 2	10,64m ²
DEGAGEMENT	3,91m ²
SALLE DE BAINS	5,20m ²
DRESSING	2,37m ²
WC	2,22m ²
SURFACE HABITABLE	62,72m²
BALCON	7,20m ²

Hauteur sous plafond des pièces principales (sauf mention particulière) :
RDC 2,70m environ
Etage 2,50m environ

LEGENDE	
	RETOMBEE DE POUTRE
	FAUX-PLAFOND, SOFFITE
	TABLEAU ELECTRIQUE
	FENETRE (F)
	PORTE-FENETRE (PF)
LL	LAVE-LINGE
LV	LAVE-VAISSELLE
R	REFRIGERATEUR
CUI	BLOC CUISSON
VR	VOLET ROULANT
OB	OSCILLO-BATTANT
AV	ALLEGE VITREE
GC	GARDE-CORPS

ECHELLE : DATE : 31/05/2022 INDICE : 1

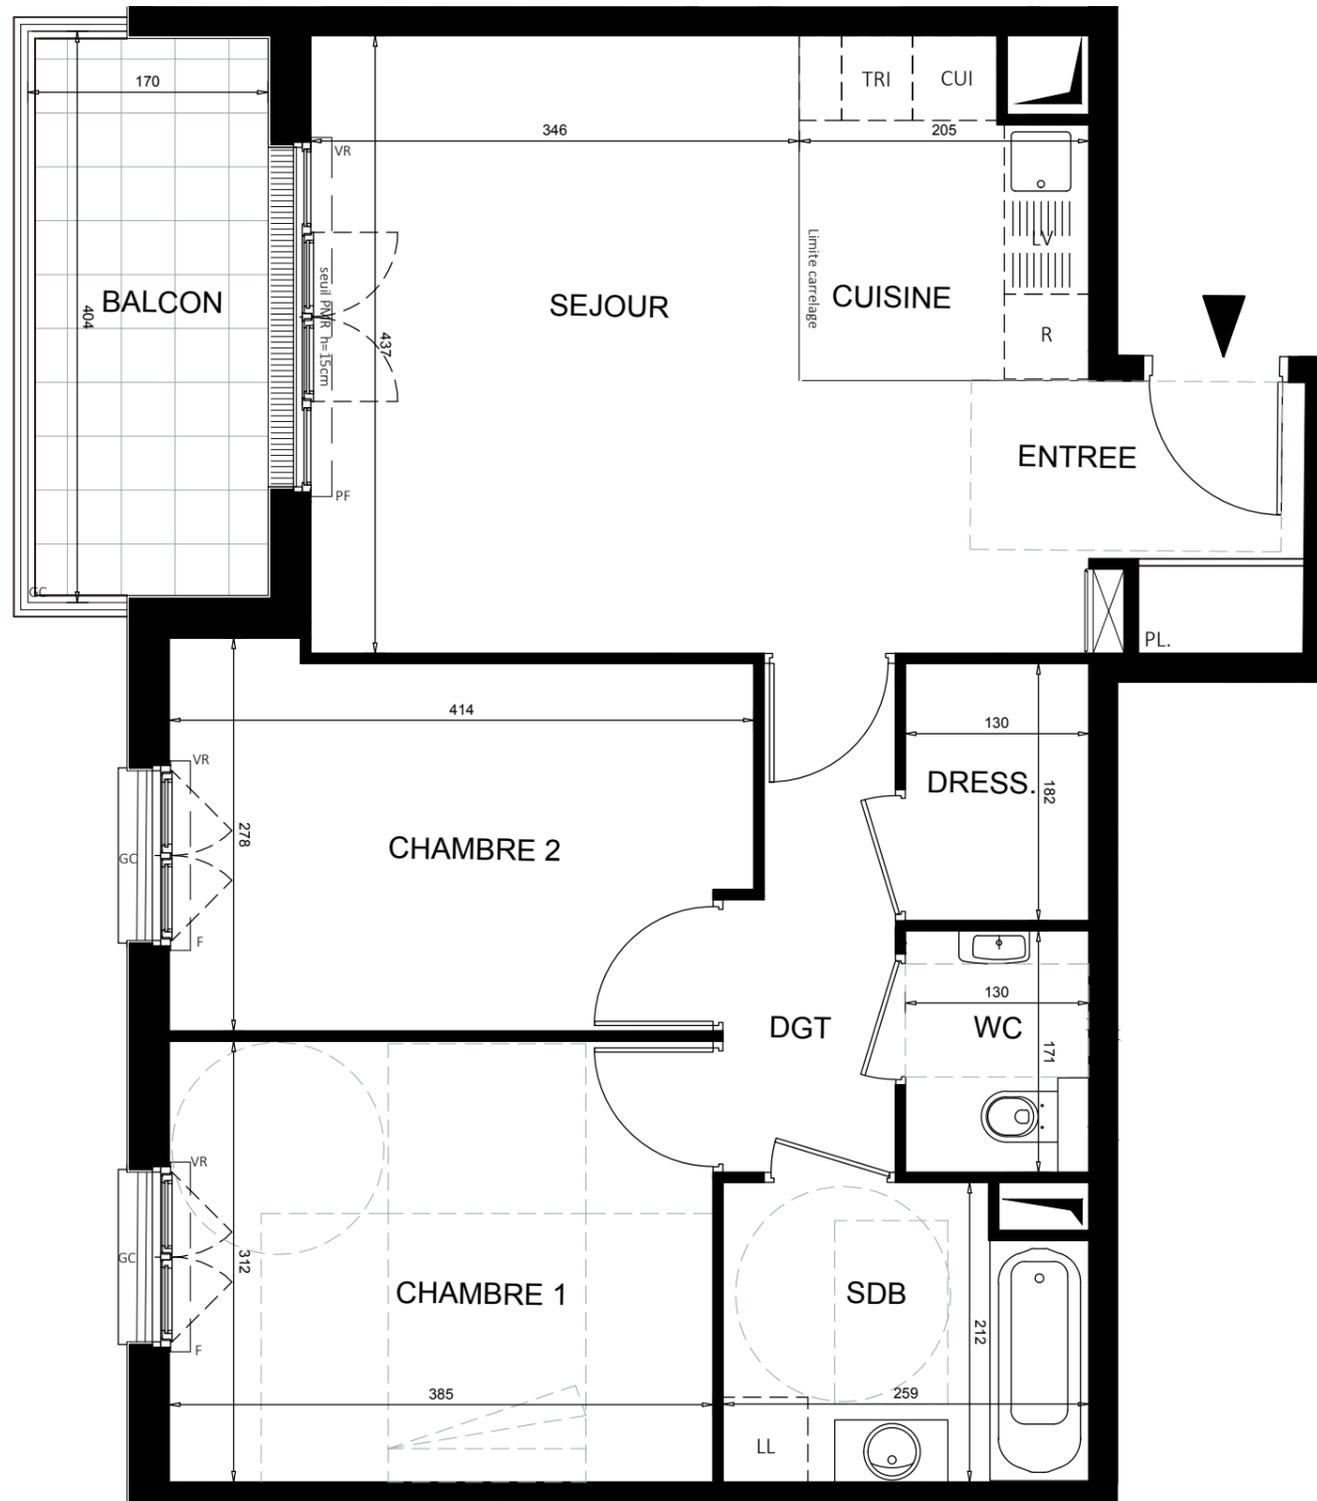

PLAN DE VENTE