




Bât C - RDC / Logement C02 / T3

SURFACES HABITABLES

Chambre 1	12,21
Chambre 2	10,10
Entrée + PL	4,70
Sde + PL	4,44
Séjour - Cuisine	27,99
Wc	1,89
Total	61,33 m²

SURFACES ANNEXES

Balcon	5,22
--------	------

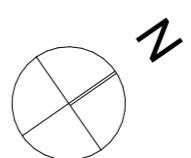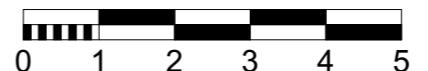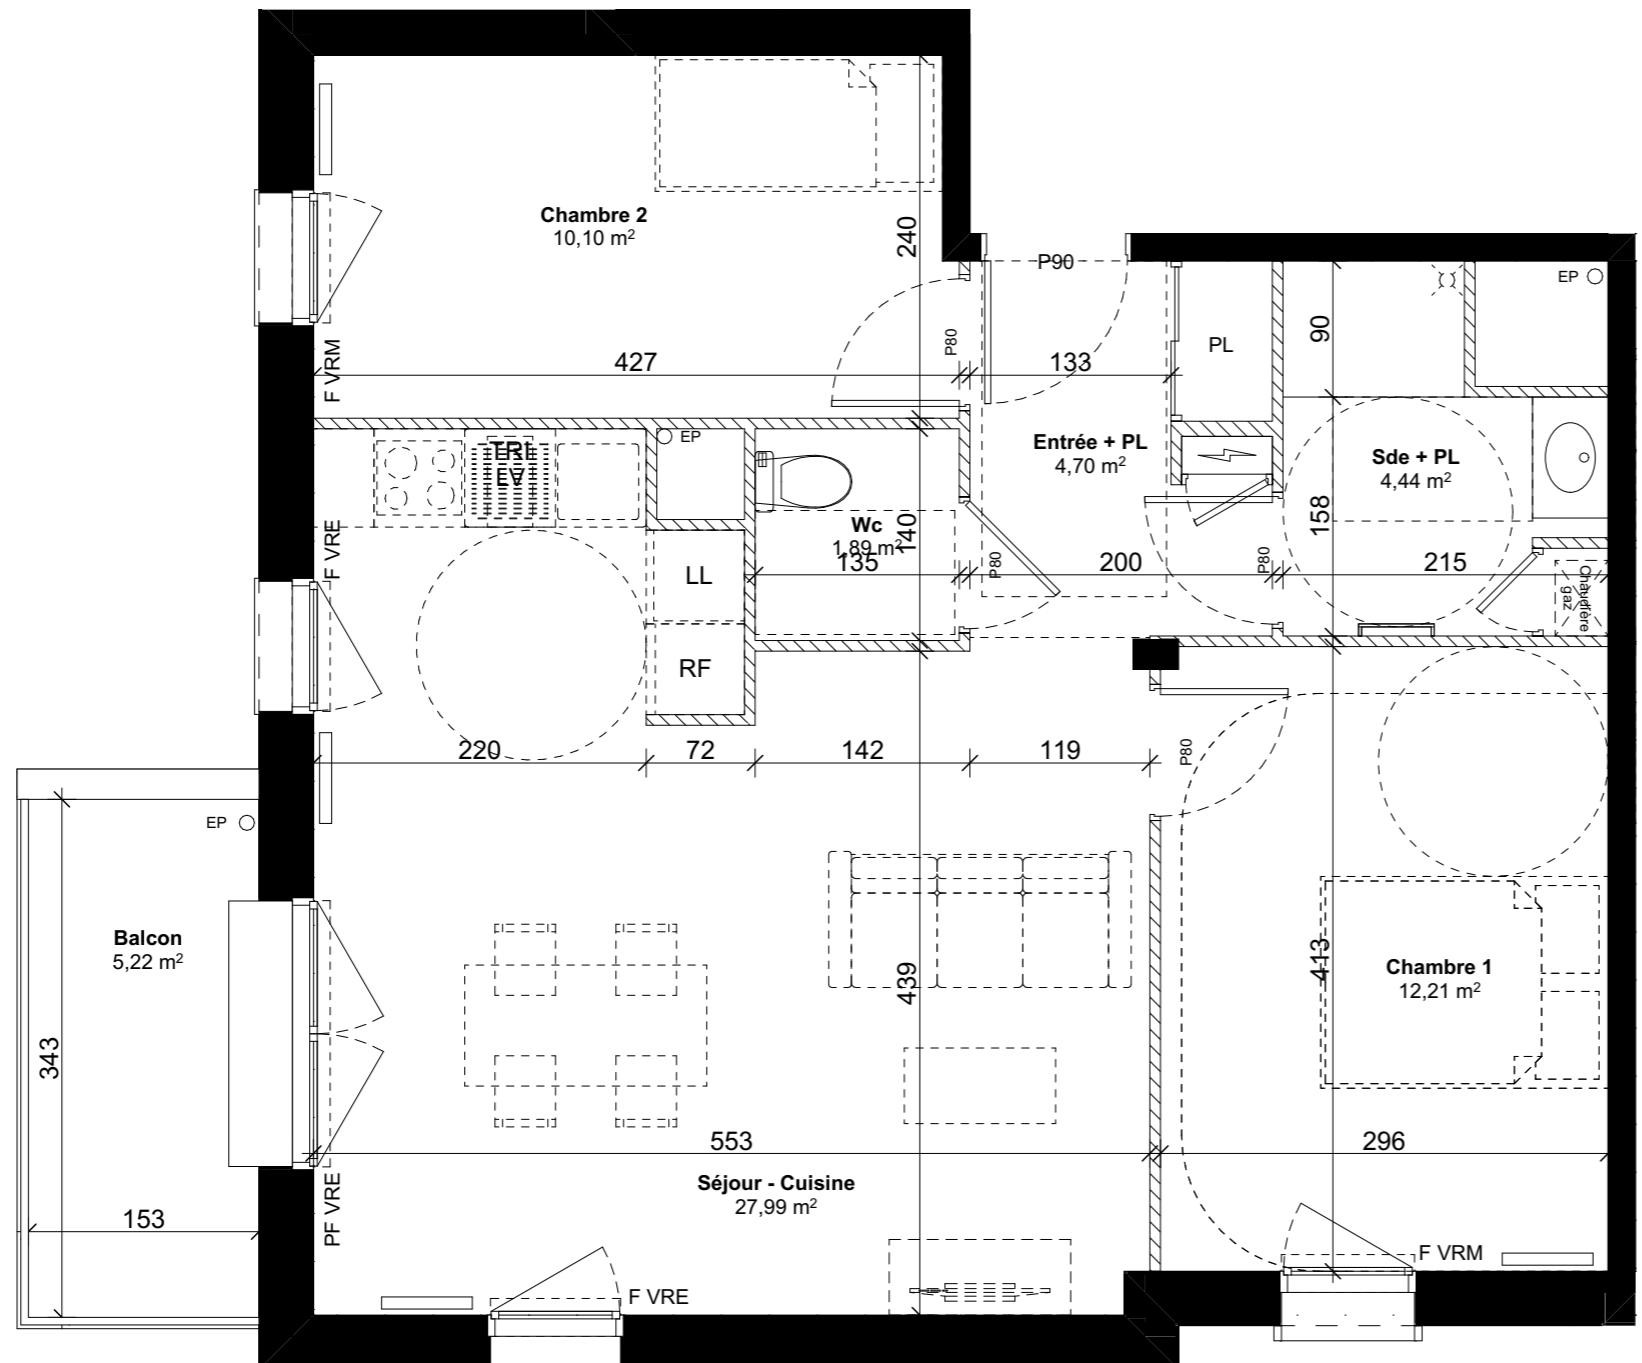

Les surfaces, côtes, gaines, retombées, soffites, faux plafonds ainsi que l'emplacement des sanitaires ne sont pas tous figurés ou le sont à titre indicatif. Des modifications sont susceptibles d'être apportées à ce plan en fonction des impératifs administratifs, des contraintes techniques de conception et des tolérances d'exécution, tant en ce qui concerne les dimensions libres que les équipements et réseaux divers, les appareillages sanitaires et électriques. Seuls seront fournis les équipements figurant sur le descriptif en annexe de l'acte de vente.



RF	: Réfrigérateur	PL	: Placard
LV	: Lave Vaisselle	LS	: Linéaire supplémentaire
LL	: Lave Linge	SP	: Soffites / Faux plafonds
PF	: Porte fenêtre	SS	: Sèche serviette non dimensionné
F	: Fenêtre	R	: Radiateur
VRE	: Volets roulants électriques	O	: Descente d'eau pluviale (EP)
VRM	: Volets roulants manuels	PI	: Porteurs périphériques et intérieurs
VRE	: Tableau électrique	CP	: Cloisons intérieures