



PLAN DE PRE-COMMERCIALISATION

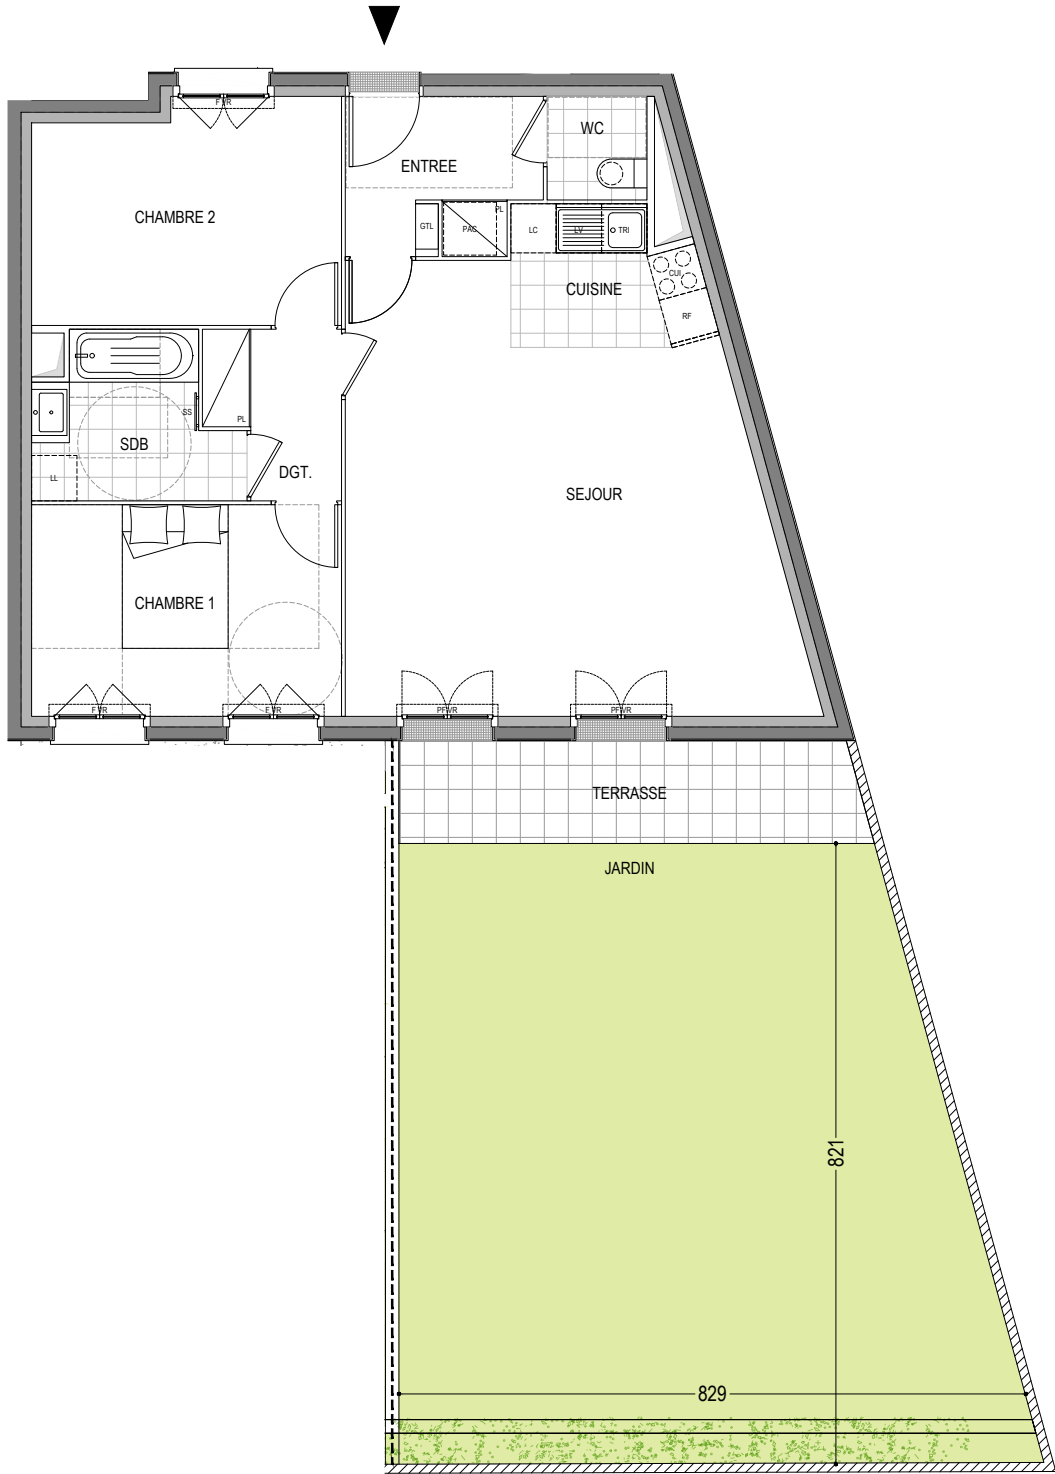

Les surfaces, cotes, gaines, retombées, soffites et faux-plafond ainsi que l'emplacement des sanitaires ne sont pas tous figurés ou le sont à titre indicatif. Des modifications sont susceptibles d'être apportées à ce plan en fonction des impératifs administratifs, des contraintes techniques de conception et de tolérance d'exécution, tant en ce qui concerne les dimensions libres que les équipements et réseaux divers, les appareillages sanitaires et électriques. Seuls seront fournis les équipements figurants sur le descriptif en annexe de l'acte de vente.

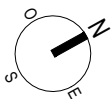

DRAVEIL
75, boulevard du Général de Gaulle


3 PIECES

BAT. C	C011 - 1/2	RDC / JARDIN
		PARTIE NEUVE


SEJOUR / CUISINE	34.61 m²
ENTREE	4.93 m²
SDB	5.26 m²
CHAMBRE 1	11.48 m²
CHAMBRE 2	11.78 m²
DGT.	3.55 m²
WC	1.81 m²
SURFACE HABITABLE	73.42 m²

TERRASSE	8.30 m²
JARDIN	60.76 m²
SURFACE EXTERIEURE	69.06 m²

 

LEGENDE			
PF	: Porte-fenêtre	RF	: Réfrigérateur
F	: Fenêtre	LV	: Lave - vaisselle
VR	: Volet Roulant	LL	: Lave - linge
PV	: Pare-vue	LL*	: Attente pour lave-linge
EP	: Descente d'eau pluviale	CUI	: Bloc cuisson
HSP	: Hauteur sous plafond	LC	: Linéaire complémentaire
		TRI	: Espace Tri Sélectif
		SS	: Sèche-serviette
		PL	: Placard
	GTL : Tableau électrique.		Soffite et Faux-plafond
	Espace PMR.		Retombée poutre
JUIN 2023		INDICE	02

PLAN DE PRE-COMMERCIALISATION

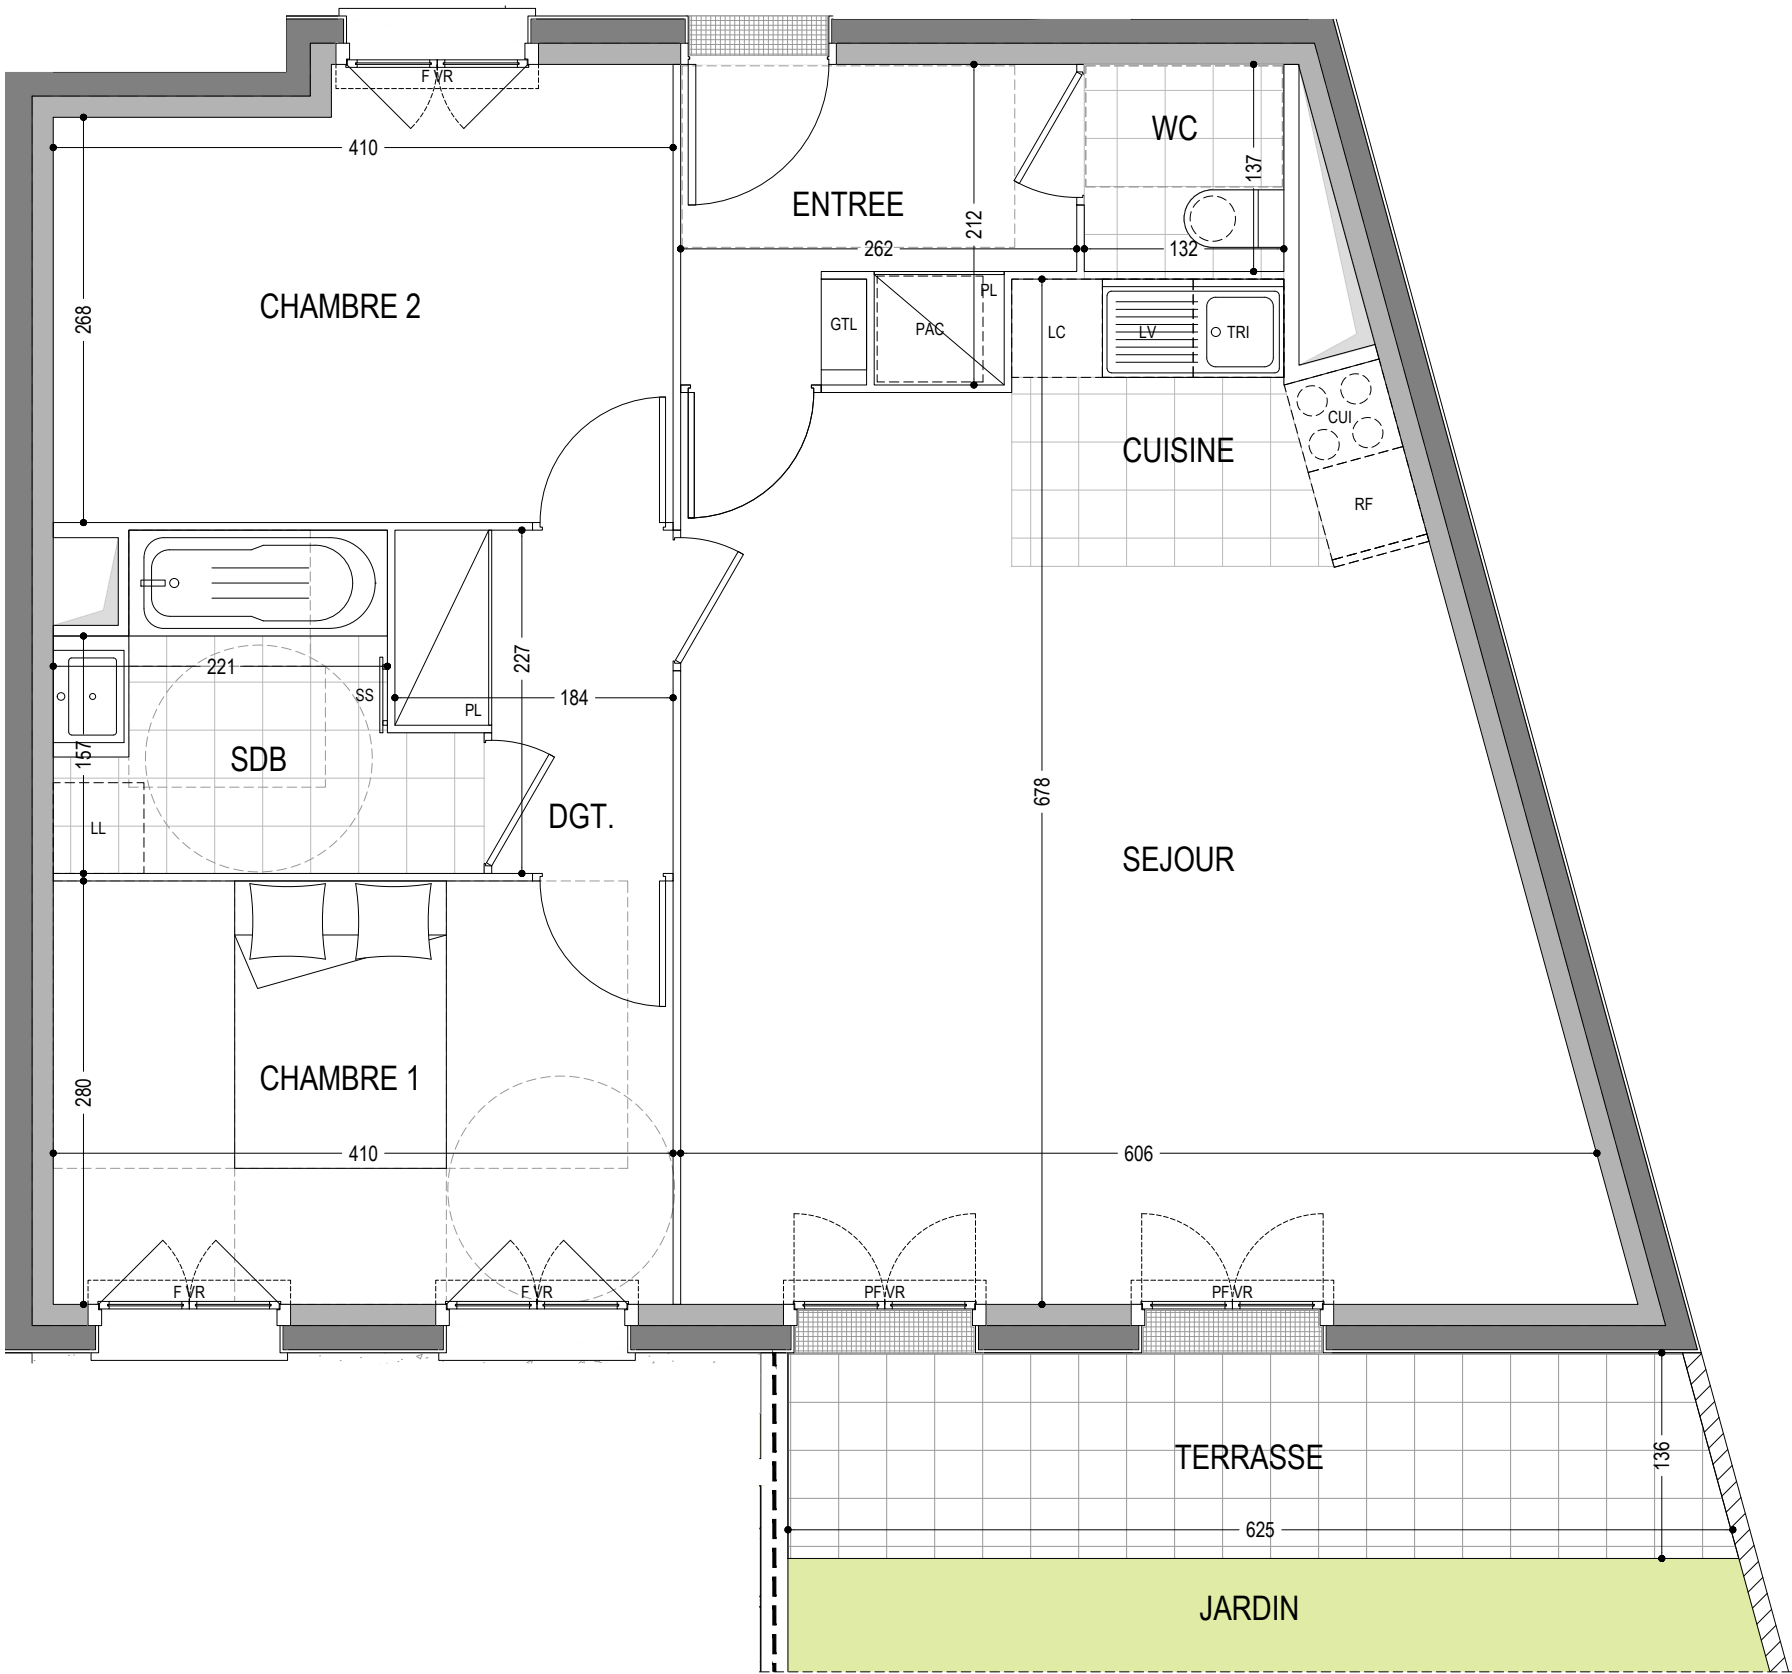

Les surfaces, cotes, gaines, retombées, soffites et faux-plafond ainsi que l'emplacement des sanitaires ne sont pas tous figurés ou le sont à titre indicatif. Des modifications sont susceptibles d'être apportées à ce plan en fonction des impératifs administratifs, des contraintes techniques de conception et de tolérance d'exécution, tant en ce qui concerne les dimensions libres que les équipements et réseaux divers, les appareillages sanitaires et électriques. Seuls seront fournis les équipements figurants sur le descriptif en annexe de l'acte de vente.



DRAVEIL
75, boulevard du Général de Gaulle

3 PIECES

BAT. C C011 - 2/2 RDC / JARDIN
PARTIE NEUVE

SEJOUR / CUISINE	34.61 m²
ENTREE	4.93 m²
SDB	5.26 m²
CHAMBRE 1	11.48 m²
CHAMBRE 2	11.78 m²
DGT.	3.55 m²
WC	1.81 m²
SURFACE HABITABLE	73.42 m²

TERRASSE	8.30 m²
JARDIN	60.76 m²
SURFACE EXTERIEURE	69.06 m²



LEGENDE			
PF : Porte-fenêtre	RF : Réfrigérateur		Soffite et Faux-plafond
F : Fenêtre	LV : Lave - vaisselle		
VR : Volet Roulant	LL : Lave - linge		Retombée poutre
PV : Pare-vue	LL* : Attente pour lave-linge		
EP : Descente d'eau pluviale	CUI : Bloc cuisson		GTL : Tableau électrique.
HSP : Hauteur sous plafond	LC : Linéaire complémentaire		
	TRI : Espace Tri Sélectif		Espace PMR.
	SS : Sèche-serviette		
	PL : Placard		
JUN 2023		INDICE 02	