




CENTRAL PARC

Asnières-sur-Seine
4 rue Bernard Palissy

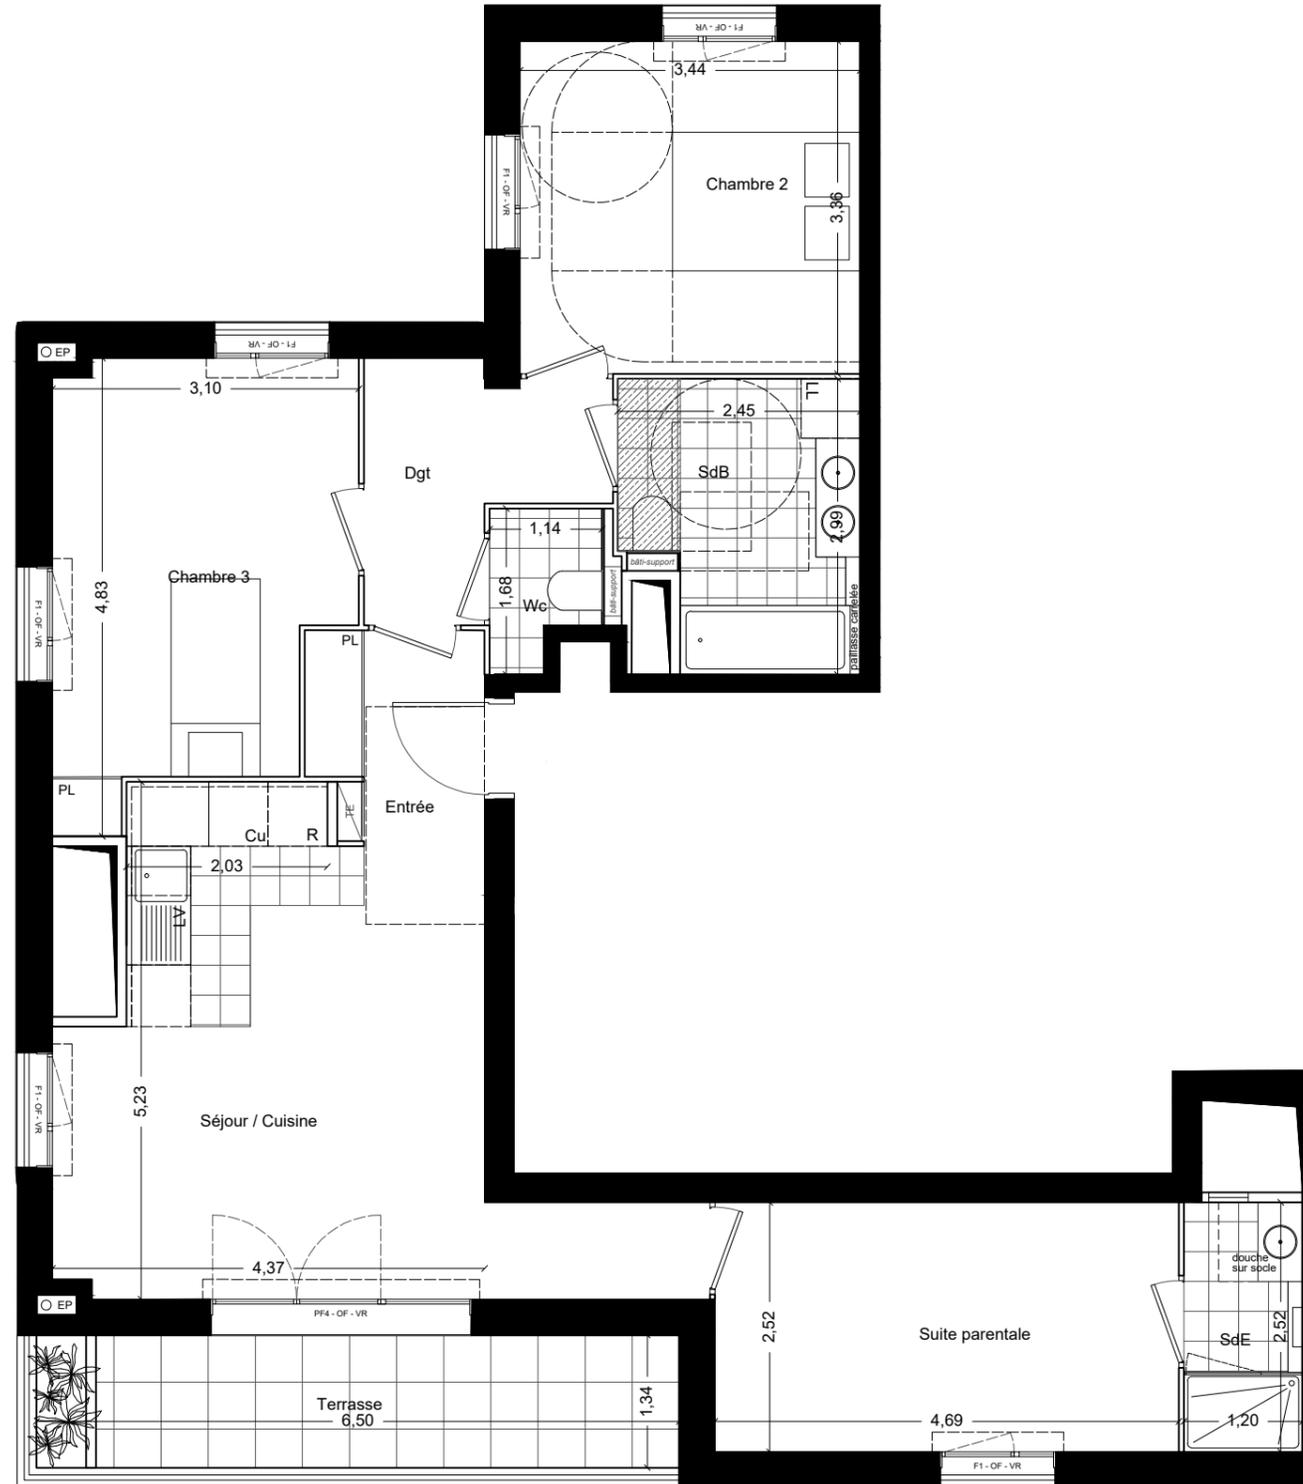

Appartement A141	14ème étage
4 PIECES	

Séjour / Cuisine	22.1 m ²
Suite parentale	11.8 m ²
Chambre 2	11.6 m ²
Chambre 3	12.5 m ²
SdB	6.5 m ²
SdE	3.0 m ²
Wc	1.6 m ²
Dégagement	4.9 m ²
Entrée	3.5 m ²
Surface habitable	77.5 m²


Terrasse	8.7 m ²
Surface annexe	8.7 m²

PLAN DE REPERAGE



LEGENDE

Tableau Electrique	Soffite : hsp 2.15 env.
F Fenêtre	PL Placard
PF Porte-fenêtre	CU Cuisson
ALV Allège Vitrée	R Réfrigérateur
VR Volet Roulant	LV Lave-Vaisselle
EP Descente d'eaux pluviales	LL Lave-Linge

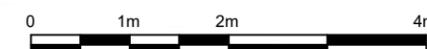

Les surfaces, cotes, gaines, retombées, soffites et faux-plafond ainsi que l'emplacement des sanitaires ne sont pas tous figurés ou le sont à titre indicatif. Des modifications sont susceptibles d'être apportées à ce plan en fonction des impératifs administratifs, des contraintes techniques de conception et de tolérances d'exécution, tant en ce qui concerne les dimensions libres que les équipements et réseaux divers, les appareillages sanitaires et électriques. Seuls seront fournis les équipements figurants sur le descriptif en annexe de l'acte de vente.