


**Bât.A - NIVEAU 3 /  
Logement A34 / T3**

**SURFACES HABITABLES**

Cellier	2.40 m <sup>2</sup>
Chambre 1	11.91 m <sup>2</sup>
Chambre 2	9.07 m <sup>2</sup>
Dgt. + PL	5.01 m <sup>2</sup>
Entrée	2.93 m <sup>2</sup>
Entrée	2.93 m <sup>2</sup>
Sde	4.37 m <sup>2</sup>
Séjour cuisine	20.36 m <sup>2</sup>
WC	2.39 m <sup>2</sup>
	<b>TOTAL 58.44 m<sup>2</sup></b>

**SURFACES ANNEXES**

Balcon	6.32 m <sup>2</sup>
	6.32 m <sup>2</sup>

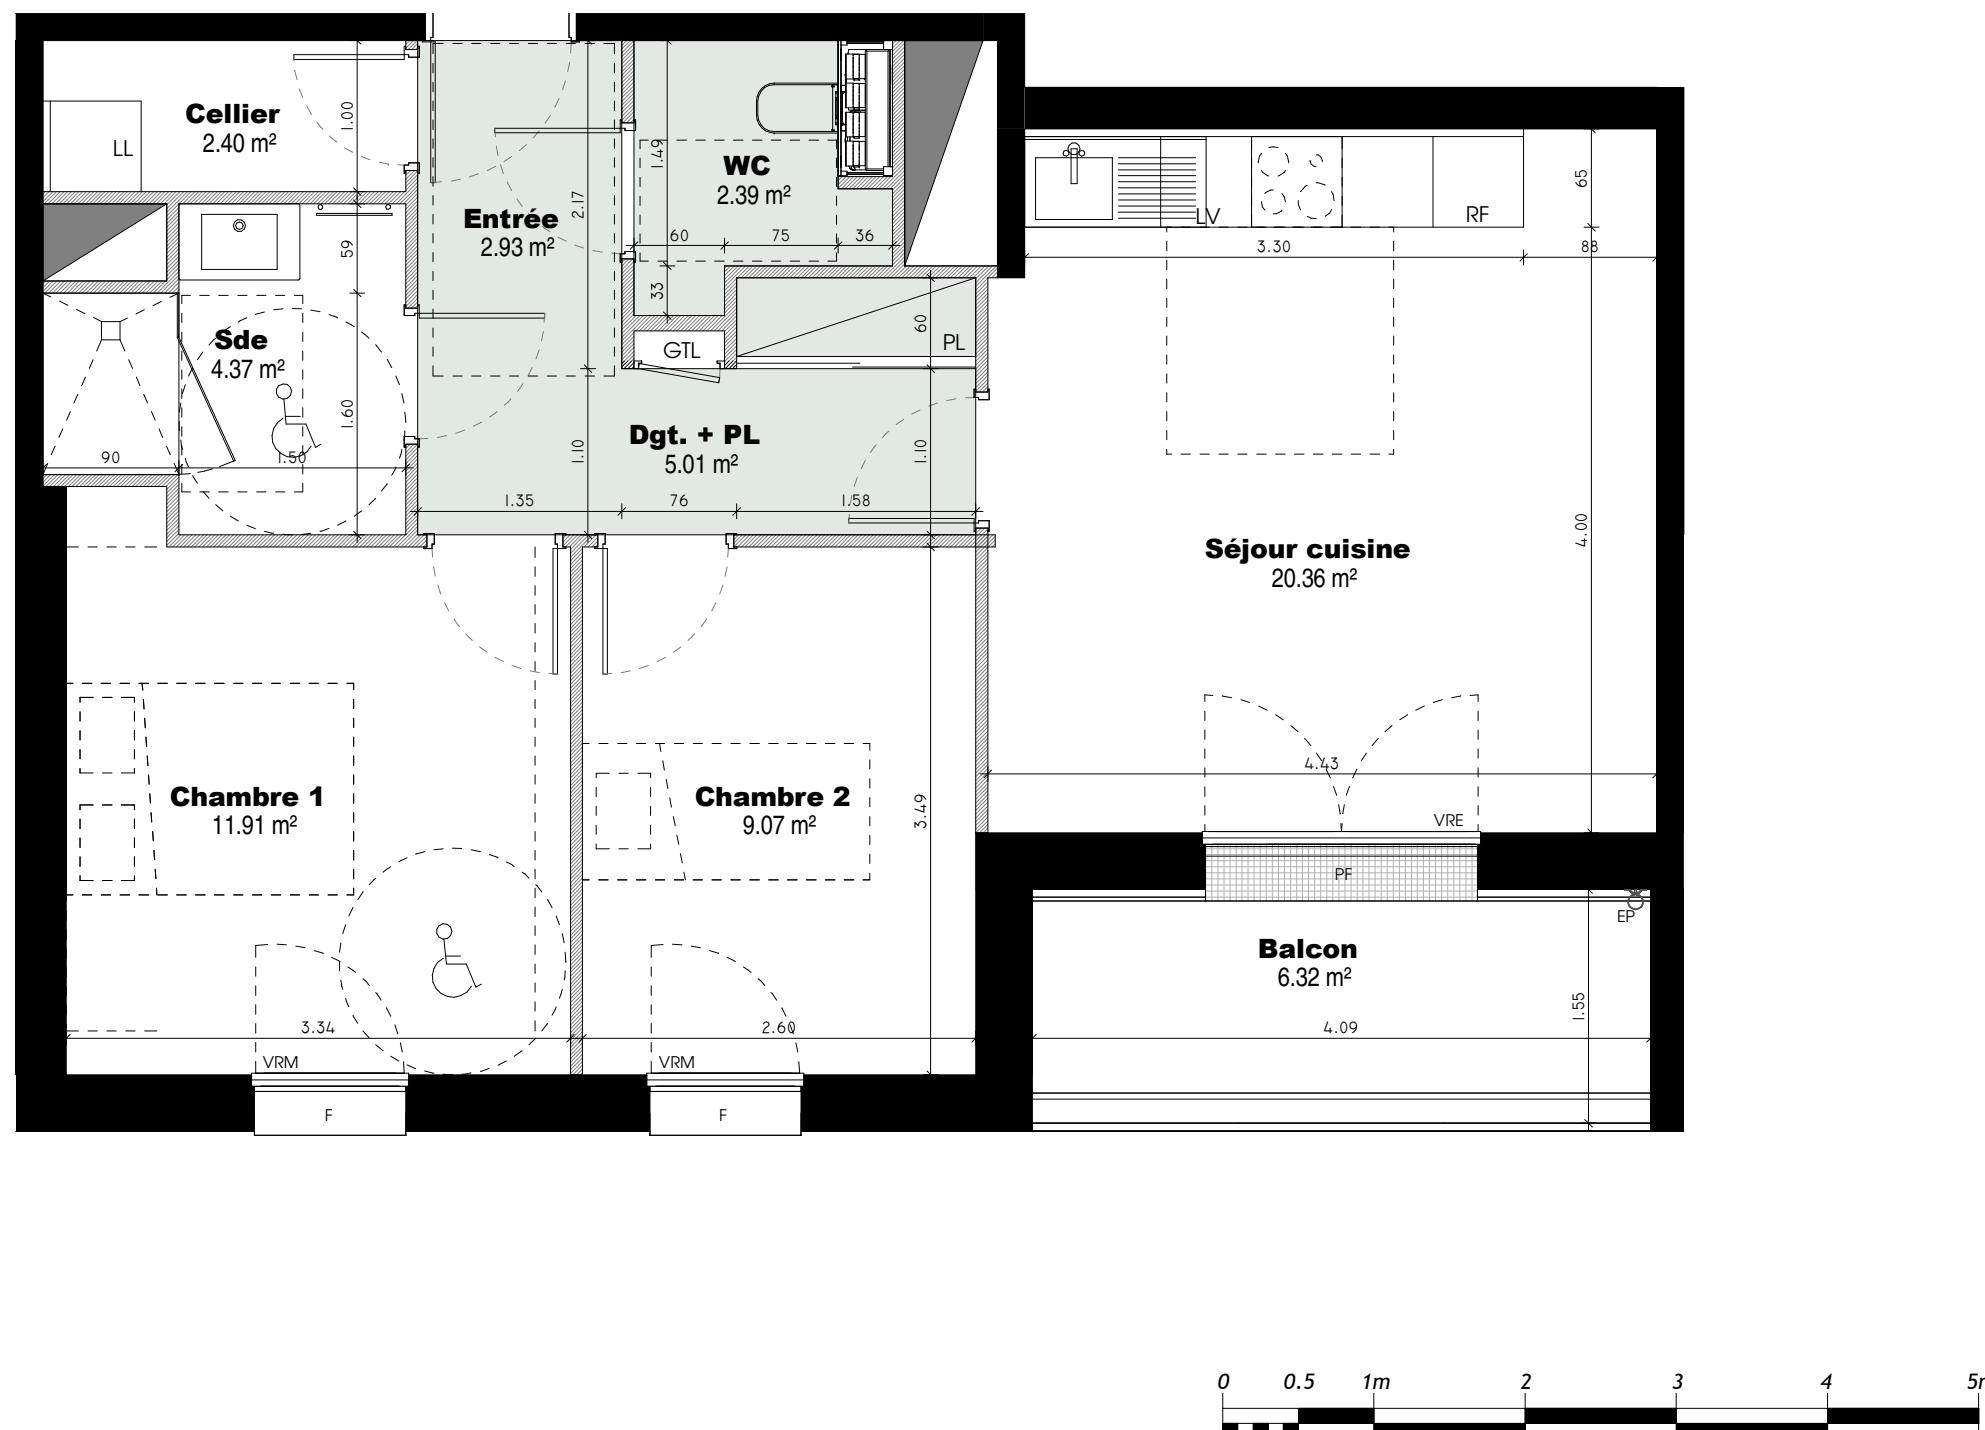

Les surfaces, côtes, gaines, retombées, soffites, faux plafonds ainsi que l'emplacement des sanitaires ne sont pas tous figurés ou le sont à titre indicatif. Des modifications sont susceptibles d'être apportées à ce plan en fonction des impératifs administratifs, des contraintes techniques de conception et des tolérances d'exécution, tant en ce qui concerne les dimensions libres que les équipements et réseaux divers, les appareillages sanitaires et électriques. Seuls seront fournis les équipements figurant sur le descriptif en annexe de l'acte de vente.