


LES FERMES DE L'ALPE

L'Alpe d'Huez


Avenue de l'Eclose

5 PIECES
Bâtiment C - **C401** - niveau 4

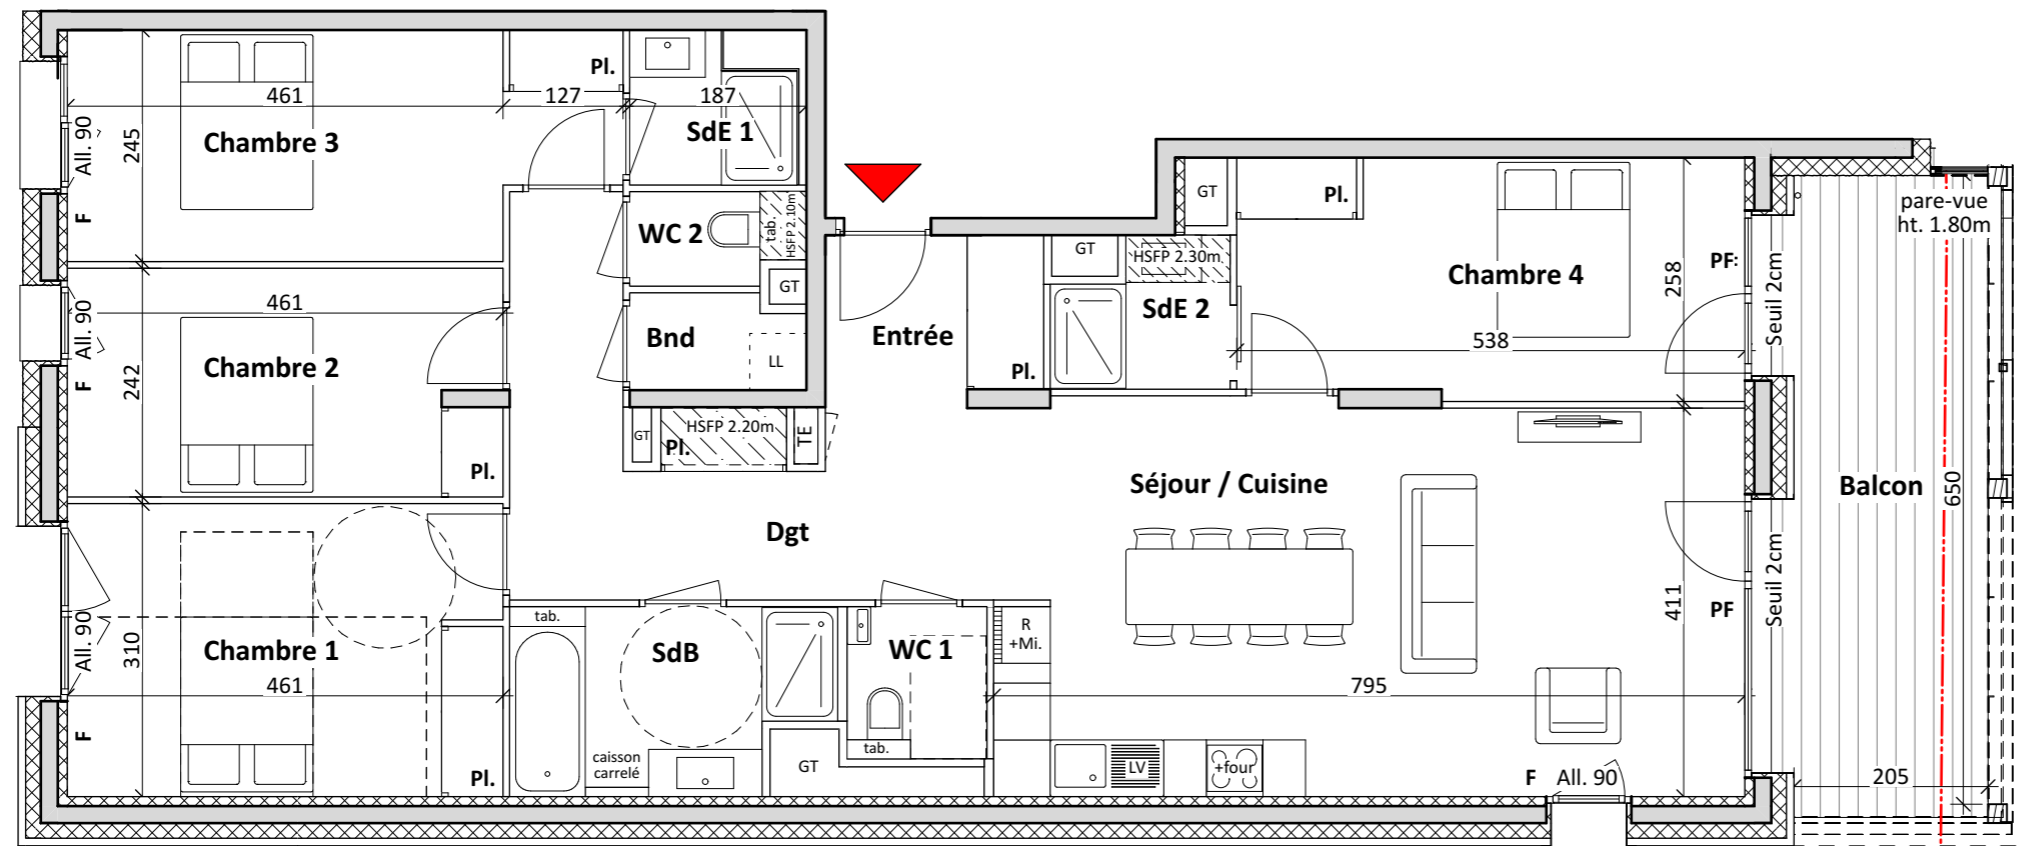

Entrée	4,07
Séjour/Cuisine	33,59
Chambre 1	13,33
Chambre 2	11,04
Chambre 3	14,25
Chambre 4	13,54
Dgt	12,04
SdB	6,33
SdE 1	2,68
SdE 2	2,56
WC 1	2,25
WC 2	1,38
Bnd	1,82
Surface Habitable Totale	118,88 m²
Balcon	15,44

Plan de repérage - niveau 4

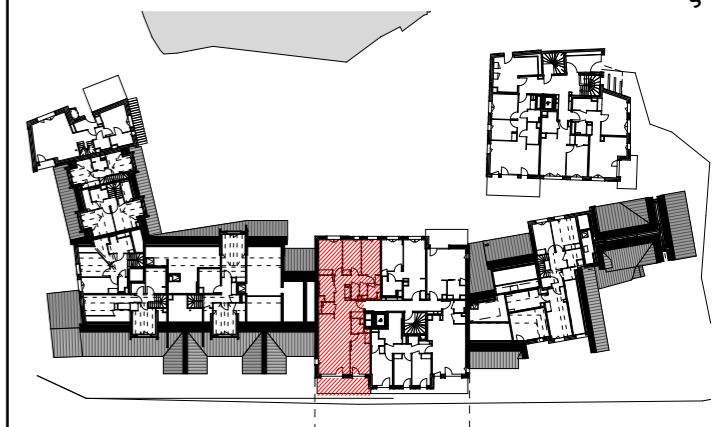

TE - Tableau électrique
GT - Gaine technique
PI - Placard
PF - Porte-fenêtre
F - Fenêtre
Soffite / Faux-plafond hauteur selon indication

19/04/2022

Les surfaces, côtes, gaines, retombées, soffites et faux-plafonds ainsi que l'emplacement des sanitaires ne sont pas tous figurés ou le sont à titre indicatif. Des modifications sont susceptibles d'être apportées à ce plan en fonction des impératifs administratifs, des contraintes techniques de conception et des tolérances d'exécution, tant en ce qui concerne les dimensions libres, que les équipements et les réseaux divers, les appareillages sanitaires et électriques. Seuls seront fournis les équipements figurant sur le descriptif en annexe de l'acte de vente.

