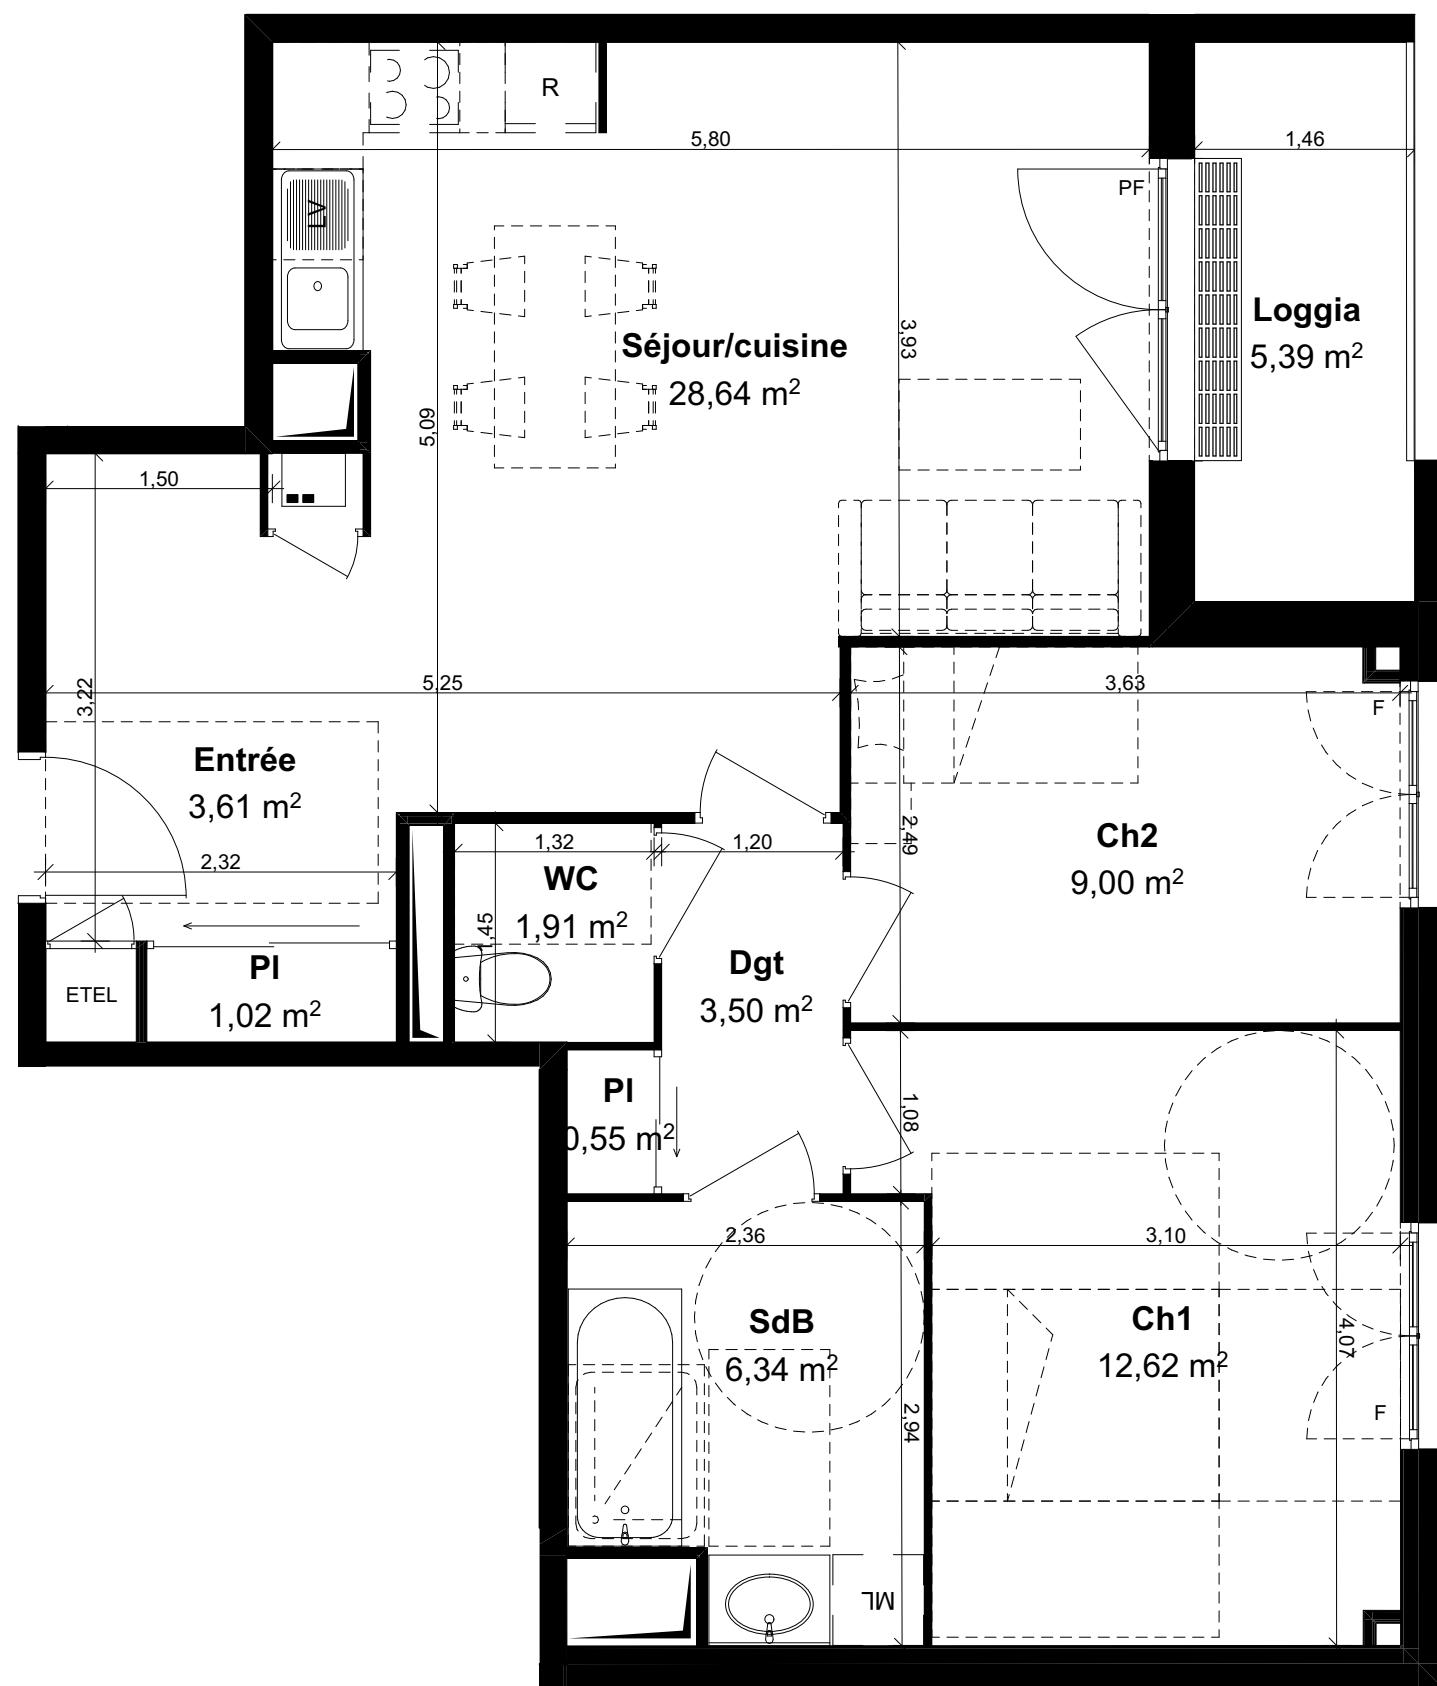


Nota: Le présent plan pourra subir des adaptations dimensionnelles, techniques et d'organisations, afin de répondre aux contraintes induites par les études détaillées d'exécution.
Les poutres, poteaux, soffites et faux plafonds n'apparaissent pas sur le présent plan. Les éléments de mobilier, meubles et plans de travail ne sont placés qu'à titre indicatif.

Calypso

- Ville de Rouen -
Avenue Jean Rondeaux

Bâtiment C

Etage	Type	Logt
2ème	T3	C204

Surfaces

Pièces	Surfaces
Entrée	3,61
Séjour/cuisine	28,64
Ch2	9,00
Dgt	3,50
Ch1	12,62
WC	1,91
SdB	6,34
PI	0,55
PI	1,02
67,19 m²	
Loggia	5,39

Repérage



F : Fenêtre
PF : Porte fenêtre



Marche



Faux-plafond

27/10/2022

Indice:0