


Logement B102

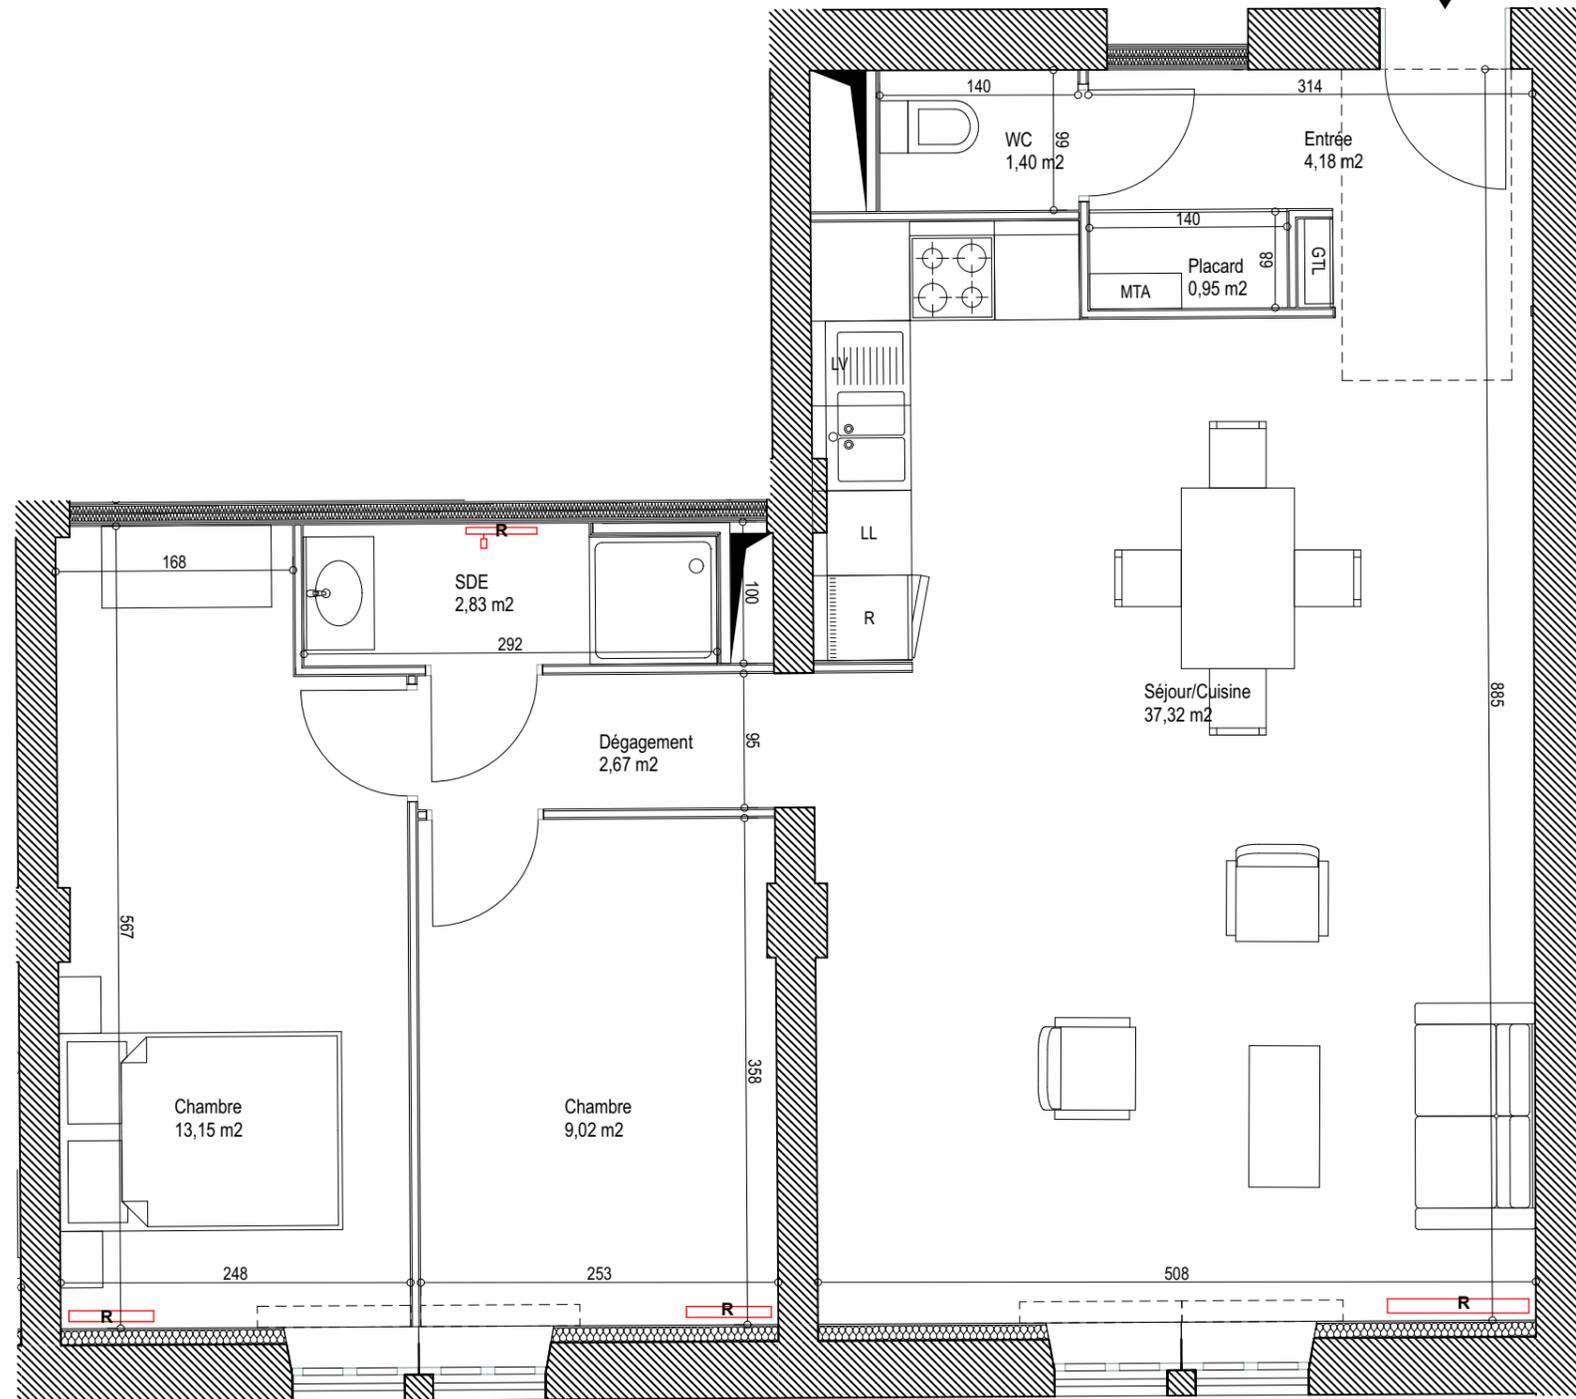

- METZ -
rue du Général Franiatte

B102	
Chambre	9,02
Chambre	13,15
Dégagement	2,67
Entrée	4,18
Placard	0,95
SDE	2,83
Séjour/Cuisine	37,32
WC	1,40
Total	71,52 m²

R+1 - B102



LL = lave linge
LV = lave vaisselle
F = frigo
MTA = module thermique d'appartement
GTL = gaine technique logement
GC = garde corps
R = Radiateur

Date : 19.08.2021

Indice : 0



Les surfaces, cotes, gaines, retombées, soffites et faux plafonds ainsi que l'emplacement des sanitaires ne sont pas tous figurés ou le sont à titre indicatifs. Des modifications sont susceptibles d'être apportées à ce plan en fonction des impératifs administratifs, des contraintes techniques de conception et des tolérances d'exécution, tant en ce qui concerne les dimensions libres que les équipements et réseaux divers, les appareillages sanitaires et électriques. Seuls seront fournis les équipements figurant sur le descriptif en annexe de l'acte de vente.