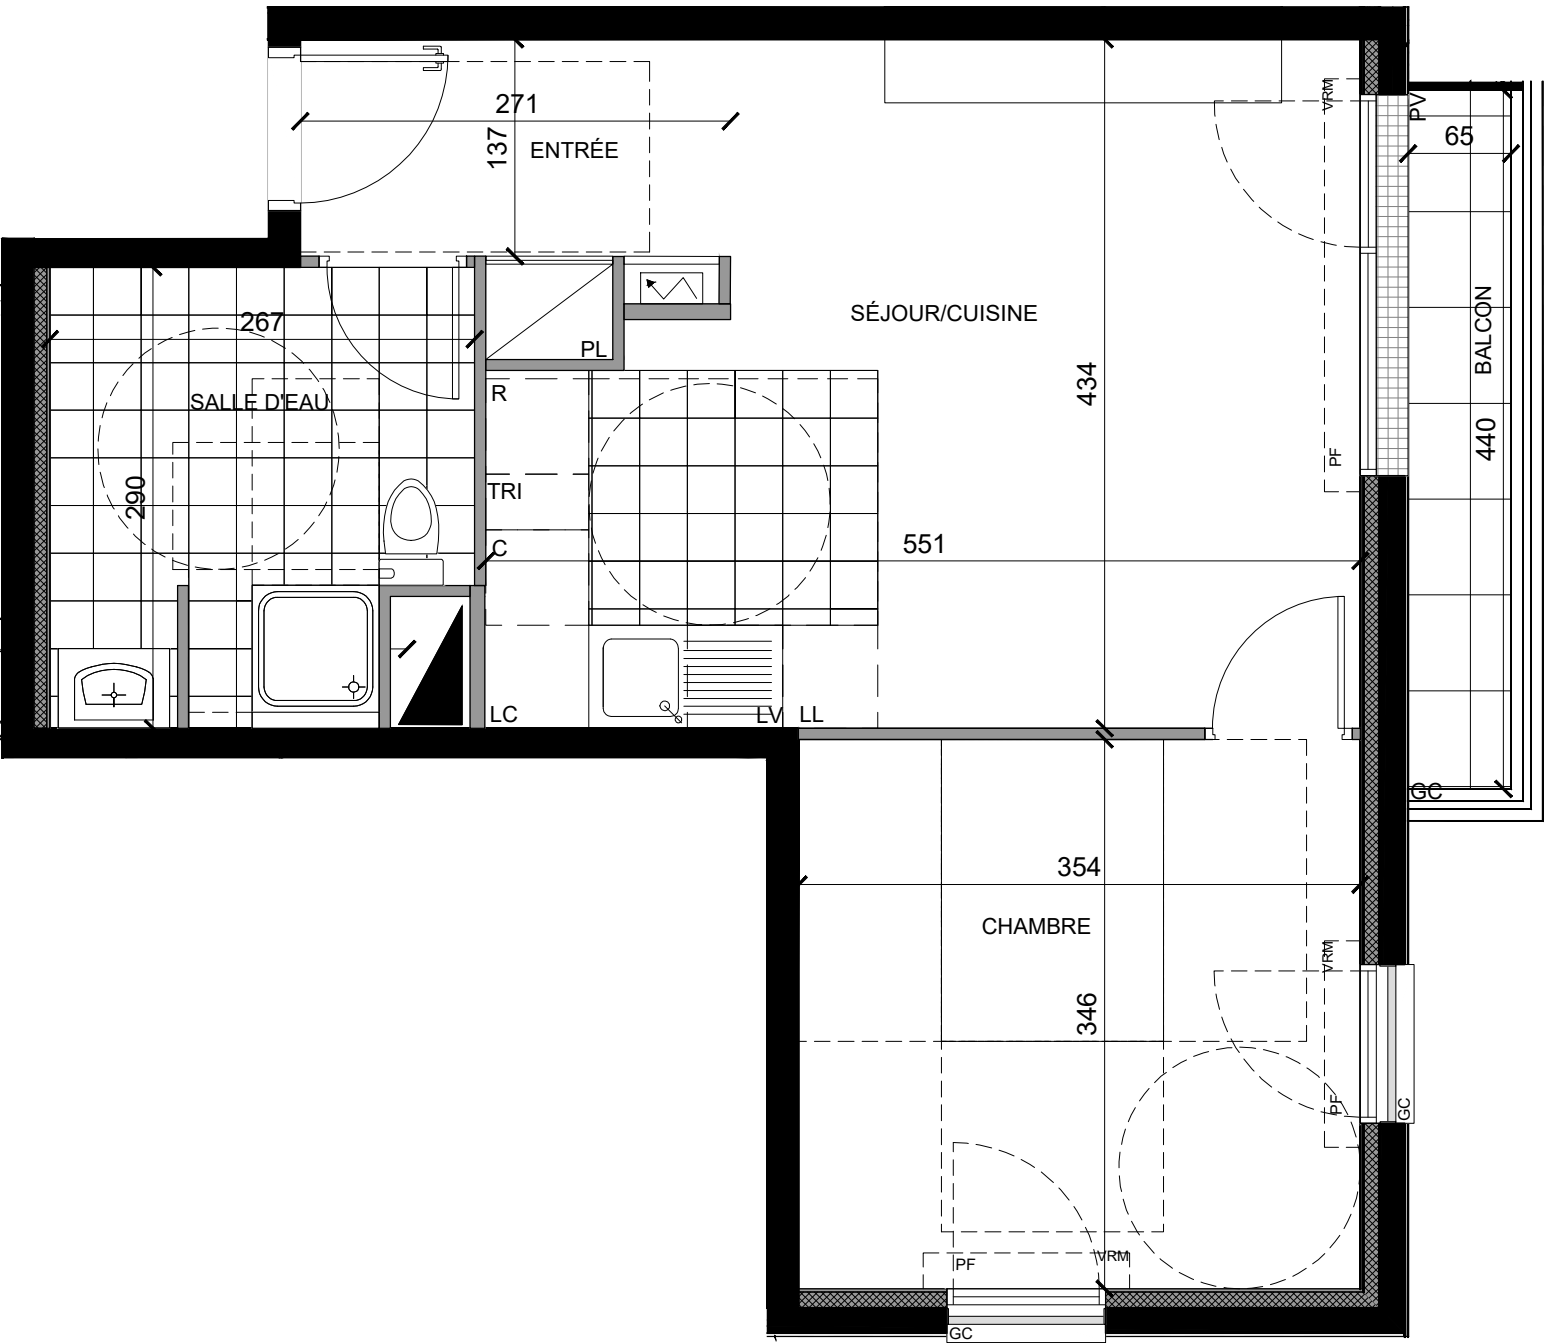


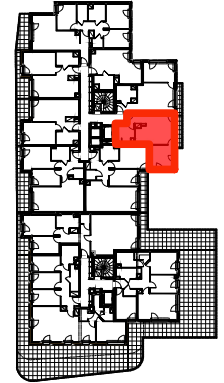

LE DOMAINE DES
PRUNAIS

LE DOMAINE DES PRUNAIS

94350 - VILLIERS-SUR-MARNE

R+3+C	Bât : A1	Type : 2P	N° 402
-------	----------	-----------	--------

Entrée	4.22 m ²
Séjour / Cuisine	20.90 m ²
Chambre	12.24 m ²
Salle d'eau	7.16 m ²
SURFACE HABITABLE	44.52 m²
Balcon	2.86 m ²



 Soffite, faux-plafond	PL Placard
 Gain technique logement	R Réfrigérateur
 Jardinière	C Cuisson
 Tableau électrique	LV Lave-vaisselle
 Fenêtre	LL Lave-linge
 Porte fenêtre	TRI Tri sélectif
 Volets roulants manuelle	LC Linéaire
 Pare-vue	complémentaire
 Garde-corps	

PROVISOIRE

Janvier 2026

INDICE : B

00.5123m3m

Les surfaces , côtes, gaines, retombées, soffites et taux plafonds ainsi que l'emplacement des sanitaires ne sont pas tous figurés ou le sont à titre indicatif. Des modifications sont susceptibles d'être apportées à ce plan en fonction des impératifs administratifs, des contraintes techniques de conception et des tolérances d'exécution, tant en ce qui concerne les dimensions libres que les équipements et les réseaux divers, les appareillages sanitaires et électrique. seuls seront fournis les équipement figurant sur le descriptif en annexe de l'acte de vente.