


Upside
L'ATELIER

- Saint-Ouen-sur-Seine -
Rue Vincent Palaric

2 PIECES - D02
Rez-de-chaussée - Cage D



SEJOUR / CUISINE	23.28 m ²
ENTREE	5.31 m ²
CHAMBRE 1	13.58 m ²
SALLE DE BAIN	6.33 m ²
SURFACE HABITABLE TOTALE	48.50 m²
TERRASSE	16.78 m ²
JARDIN	42.12 m ²

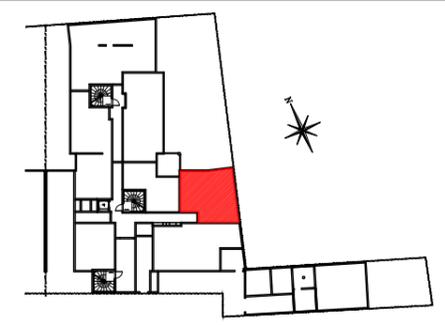

- | | |
|-------------------------|--------------------|
| Gaine Technique | LV Lave-vaisselle |
| Faux-plafond / Retombée | FR Frigot |
| Soffites | CUI Cuisson |
| F Fenêtre | TRI TRI Sélectif |
| PF Porte Fenêtre | PI Placard |
| GTL Tableau électrique | VR Volets roulants |
| Sèche serviette | VB Volets Battants |
| LV Lave-Linge | Robinet de puisage |

OCT 2021

INDICE : EXE

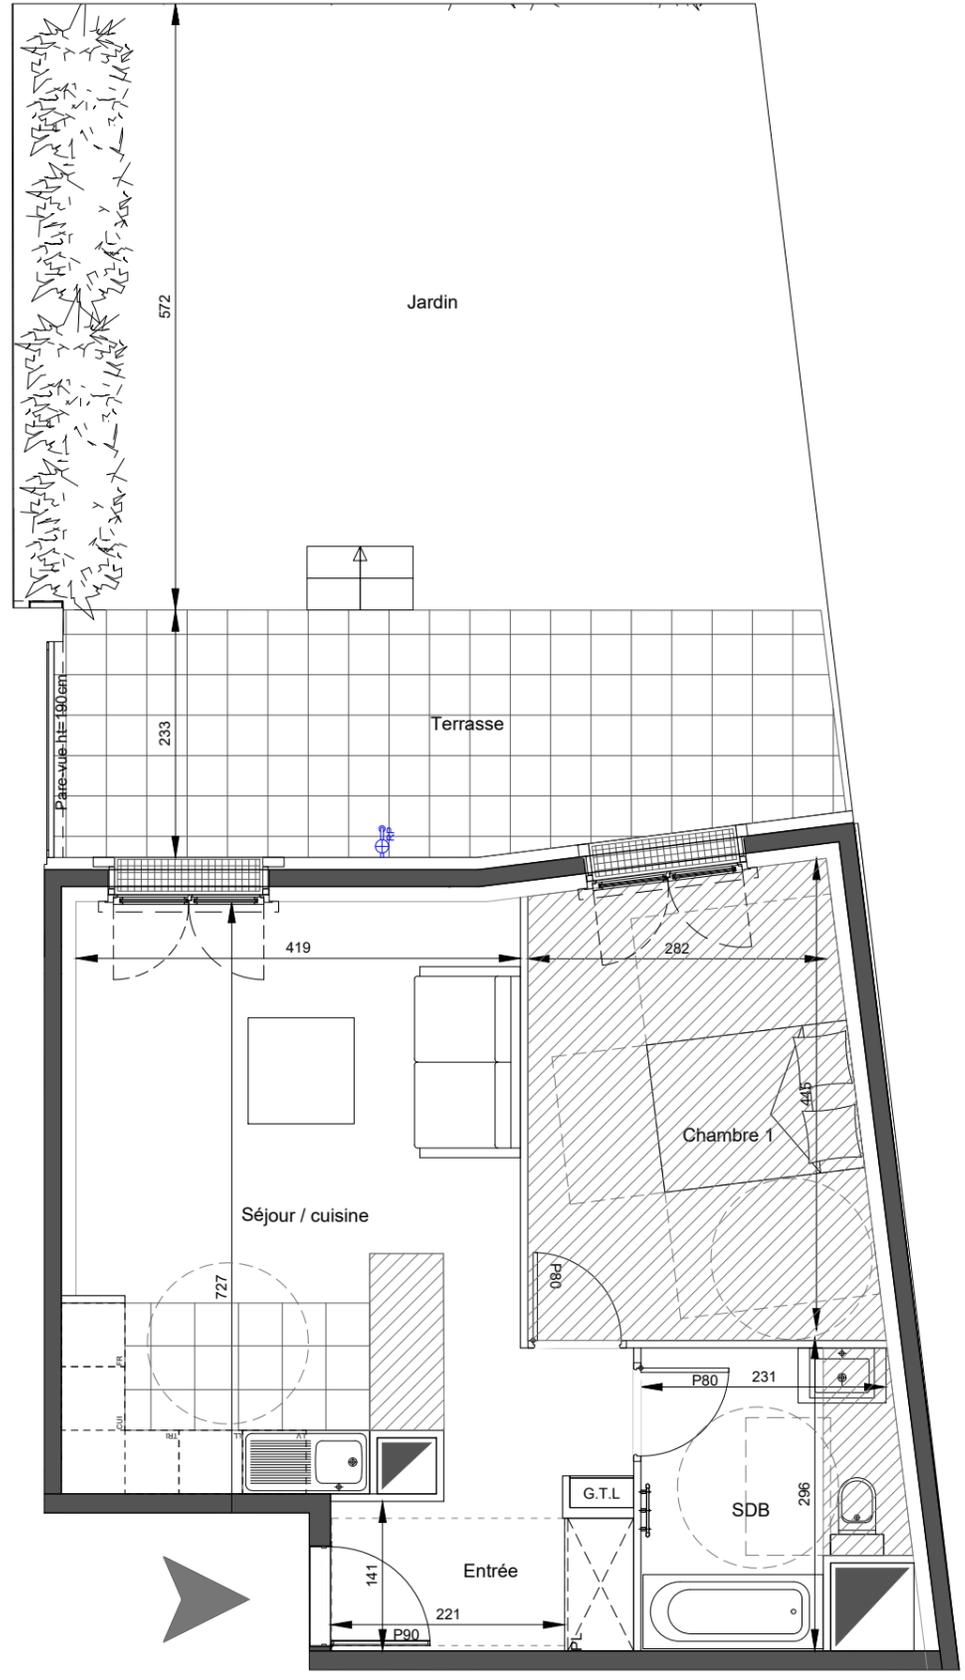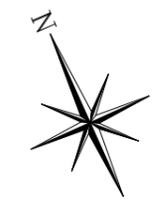

Les surfaces, côtes, gaines, retombées, soffites et faux plafonds ainsi que l'emplacement des sanitaires ne sont pas tous figurés ou le sont à titre indicatif. Des modifications sont susceptibles d'être apportées à ce plan en fonction des impératifs administratifs, des contraintes techniques de conception et des tolérances d'exécution, tant en ce qui concerne les dimensions libres que les équipements et les réseaux divers, les appareillages sanitaires et électriques. Seuls seront fournis les équipements figurant sur le descriptif en annexe de l'acte de vente.