





HAMO

A 204

Boulevard Marcel Cachin

IGNY 91430

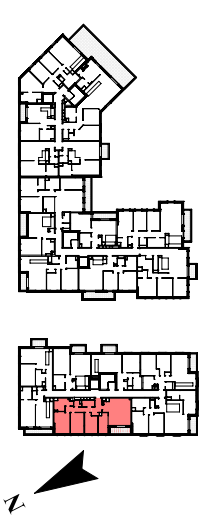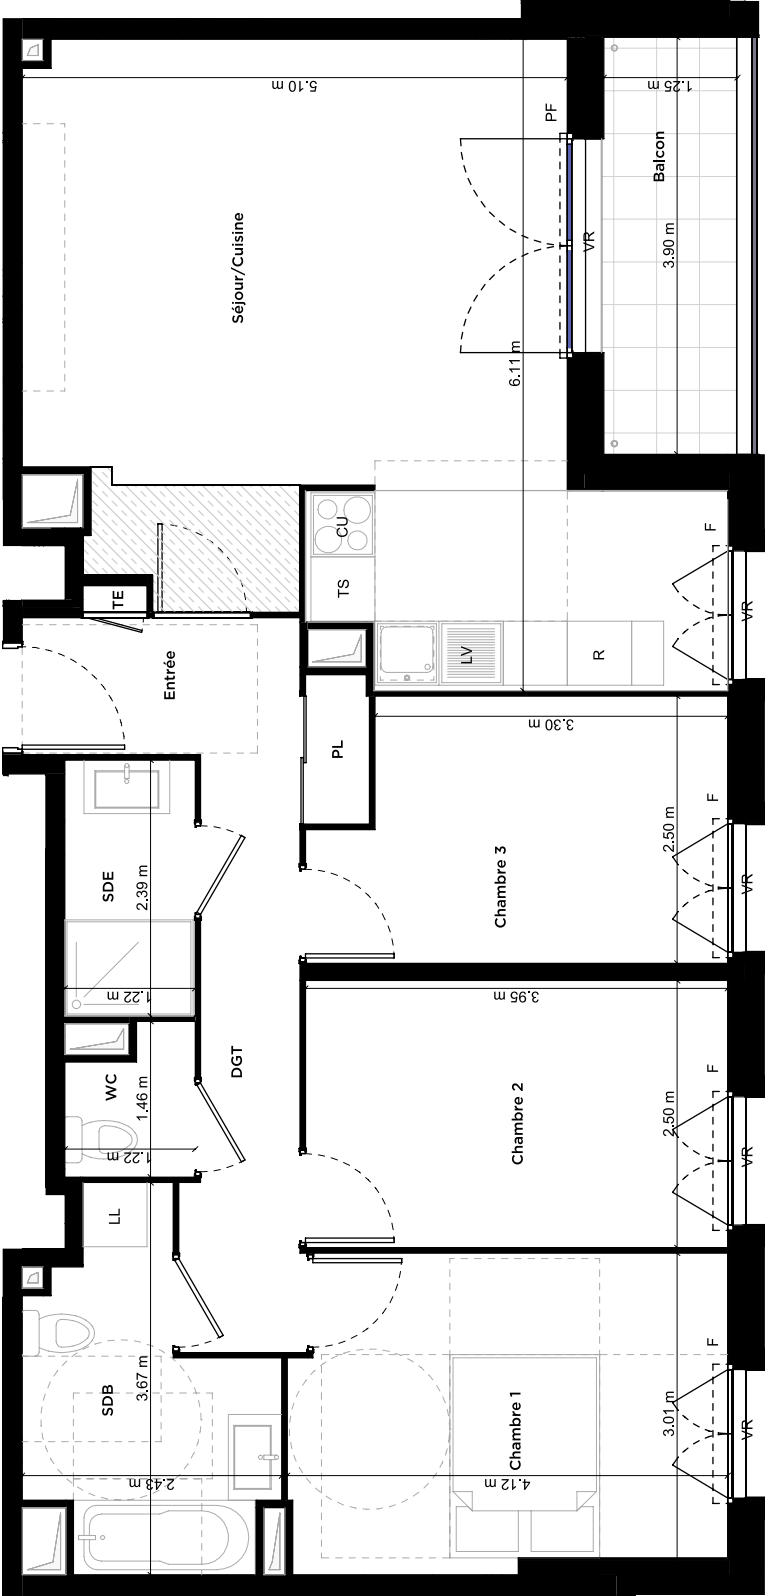

APPARTEMENT N° : A - A204

R+2 4P

WC	1.52 m ²
SDE	2.92 m ²
Entrée	4.84 m ²
DGT	4.99 m ²
SDB	6.23 m ²
Chambre 3	9.06 m ²
Chambre 2	9.88 m ²
Chambre 1	11.82 m ²
Séjour/Cuisine	30.31 m ²
Total surfaces habitables	81.55 m²

Balcon	4.87 m ²
Total surfaces annexes	4.87 m²

LEGENDE DU PLAN

LL	Lave-Linge	VR	Volets Roulants
LV	Lave Vaisselle	PL	Placard
R	Régulateur	FR	Fenêtre
CU	Cuisine	PF	Porte-Fenêtre
TE	Tableau électrique	OT	Gain technique
K	Kitchenette	OT	Gain technique
TS	Tri sélectif	OT	Gain technique
VB	Volets battants	OT	Gain technique

Nota : Des modifications sont susceptibles d'être apportées à ce plan en fonction des nécessités techniques, réglementaires ou administratives de la réalisation, tant en ce qui concerne les dimensions libres que les équipements et aménagements paysagers. Les sorties, faux-plafonds, retombées, gaines techniques, canalisations, trappes de visite, descentes d'eaux pluviales, éléments de charpente, équipements électriques, ne sont pas systématiquement représentés ou le sont à titre indicatif. Les équipements indiqués figurent à titre indicatif et ne sont pas fournis. Les surfaces des placards sont comprises dans celles des pièces où ils se trouvent.

13/06/2025

INDICE 0