



IMMOBILIER




Seqens Accession

Groupe Actionlogement



HAMO

Boulevard Marcel Cachin
IGNY 91430


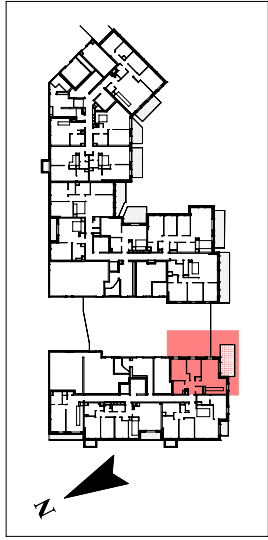


APPARTEMENT N° : A - A001

RDC 3P

WC	1.88 m ²
SDB	5.01 m ²
Entrée	6.17 m ²
Chambre 2	9.16 m ²
Chambre 1	12.15 m ²
Séjour/Cuisine	24.43 m ²
Total surfaces habitables	58.79 m²
Terrasse	15.81 m ²
Jardin	70.71 m ²
Total surfaces annexes	86.52 m²

LEGENDE DU PLAN	
LL	Lave-linge
LV	Lavabo
R	Réfrigérateur
CU	Cuisson
TE	Tableau électrique
K	Kitchenette
TS	Tri sélectif
VB	Volets battants
VR	Volets roulants
PL	Placard
F	Faux-Plafond
PF	Porte-Fenêtre
GT	Gaine technique
DBP	Descente d'eau pluviale

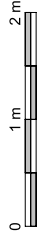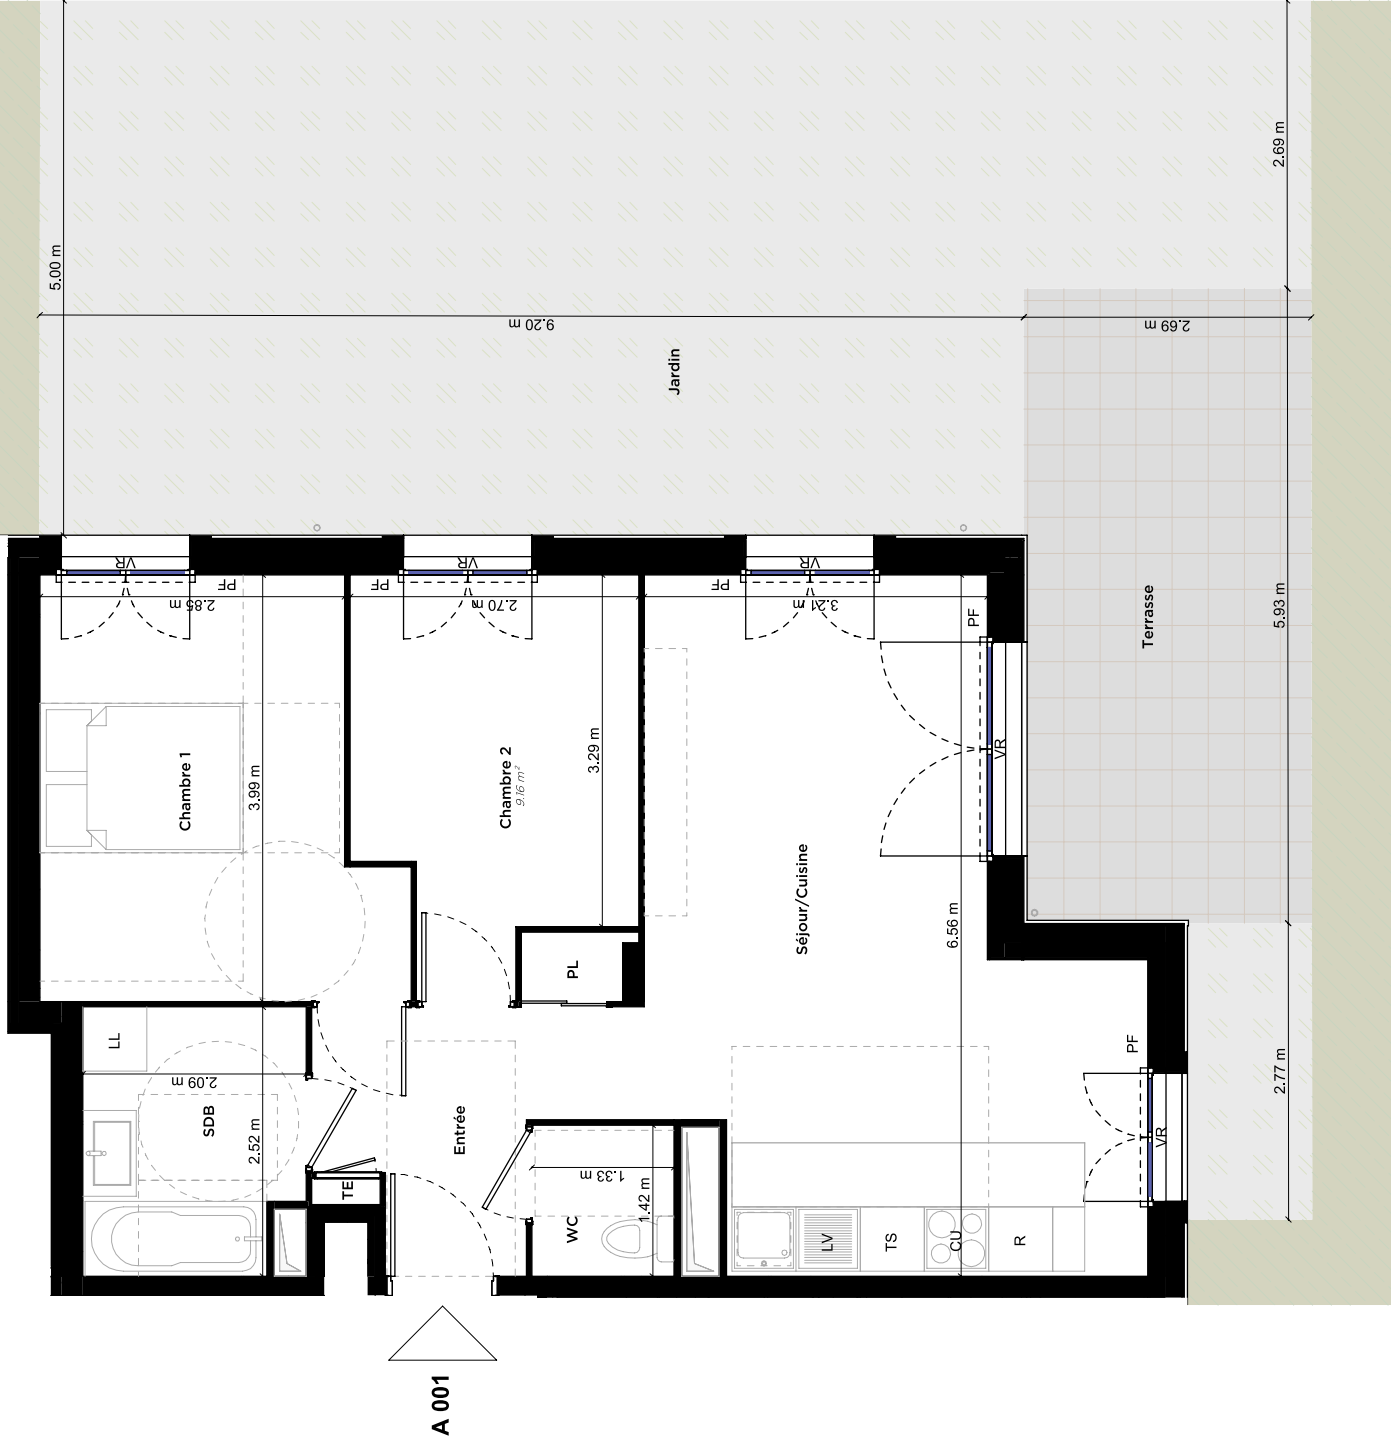

Nota : Des modifications sont susceptibles d'être apportées à ce plan en fonction des nécessités techniques, réglementaires ou administratives de la réalisation, tant en ce qui concerne les dimensions libres que les équipements et aménagements paysagers. Les sorties, faux-plafonds, retombées, gaines techniques, canalisations, trappes de visite, descentes d'eaux pluviales, éléments de charpente, équipements électriques, ne sont pas systématiquement représentés ou le sont à titre indicatif. Les équipements indiqués figurent à titre indicatif et ne sont pas fournis. Les surfaces des placards sont comprises dans celles des pièces où ils se trouvent.