
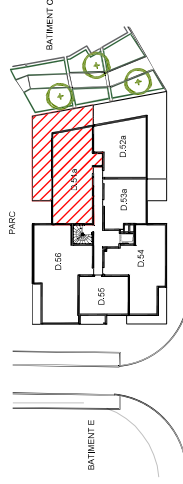


- FONTENAY SOUS BOIS - SCCV Fontenay Rabelais Avenue Rabelais

5 PIECES				
Bâtiment D	D.51a	5ème	Étage	
ENTREE			5,2 m ²	
SEJOUR/CUISINE			32,1 m ²	
CHAMBRE 1			12,2 m ²	
CHAMBRE 2			9,3 m ²	
SALLE DE DOUCHE			7,0 m ²	
DEGAGEMENT			3,3 m ²	
WC			1,9 m ²	
SURFACE HABITABLE 1			71,0 m²	
TERRASSE			48,0 m ²	

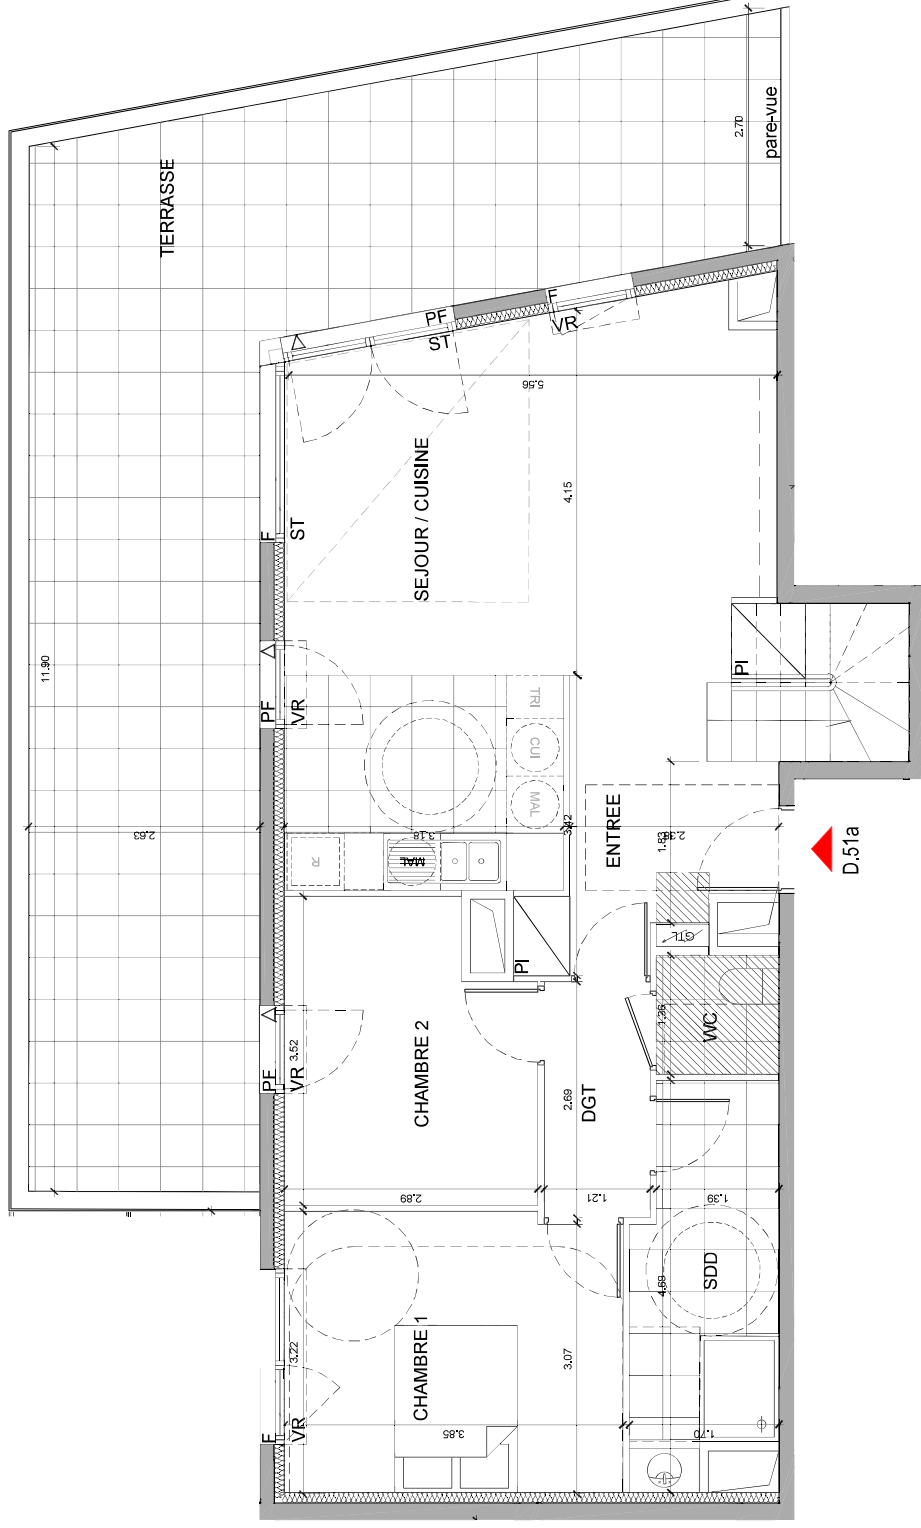


Gaine Technique	CUI	Cuisson
Soffites : HSP 2,20 env.	MAL	Machine à Laver
Porte Fenêtre	R	Réfrigérateur
Fenêtre	PI	Piscard
Gaine Technique Logement	VR	Volets Roullants
	VBT	Volets Battants
	ST	StoreScreen

ACCES ESPACES EXTERIEURS



Int. Ext. Int. Ext. Int. Ext.

Les surfaces, côtes, gaines, rebordées, soffites et faux plafonds ainsi que l'emplacement des sanitaires ne sont pas tous figurés ou le sont à titre indicatif. Des modifications sont susceptibles d'être apportées à ce plan en fonction des impératifs administratifs, des contraintes techniques de conception et des tolérances d'exécution, tant en ce qui concerne les dimensions libres que les équipements et les réseaux divers. Les appareils sanitaires et électriques. Seuls seront fournis les équipements figurant sur le descriptif en annexe de l'acte de vente.

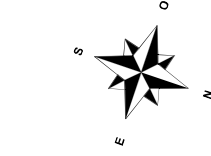

- FONTENAY SOUS BOIS - SCCV Fontenay Rabelais Avenue Rabelais

5 PIECES				
Bâtiment D	D.51b	6ème	Etage	
CHAMBRE 3				11.4 m ²
CHAMBRE 4				9.2 m ²
SALLE DE BAIN				5.1 m ²
DEGAGEMENT				4.0 m ²
WC				1.5 m ²
SURFACE HABITABLE 2				31.2 m ²
SURFACE HABITABLE TOTALE				102.2 m ²
TERRASSE				48.0 m ²

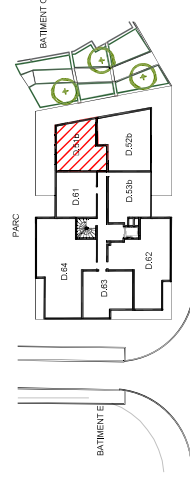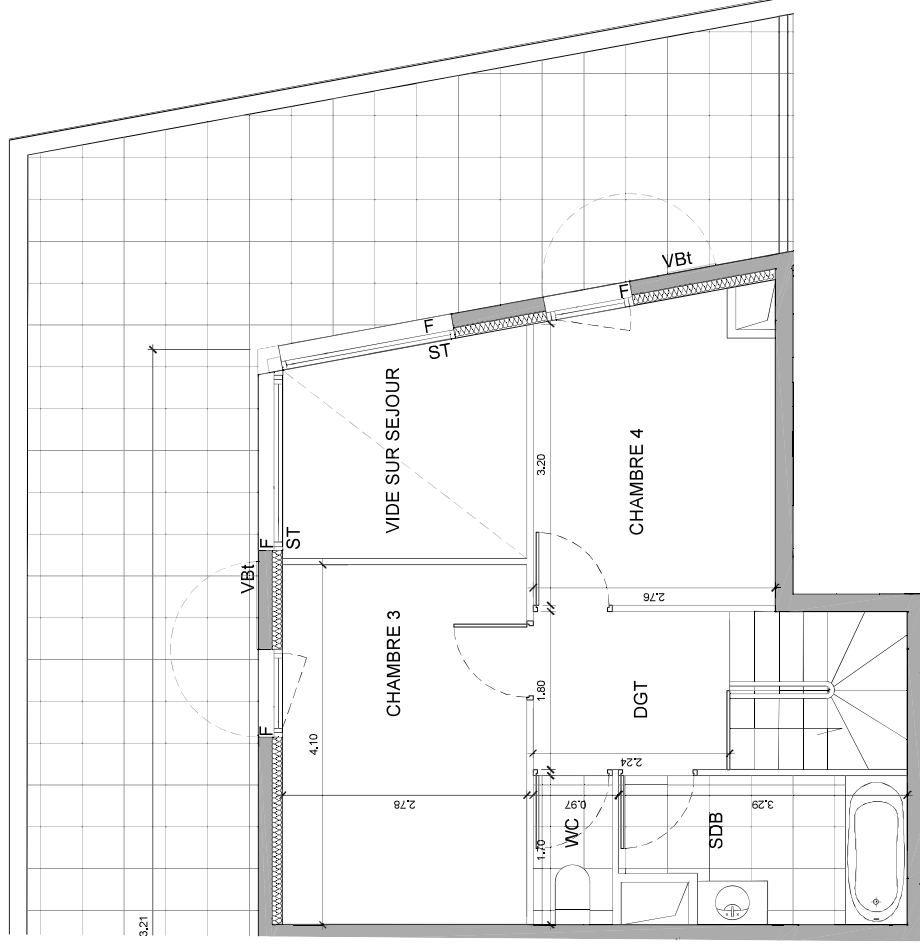

Gaine Technique		CUI	
PF	Porte	MAL	Machine à Laver
F	Fenêtre	R	Réfrigérateur
40°	Gaine Technique Logement	Pl	Placard
		VR	Volets Roullants
		VBt	Volets Battants
		ST	StoreScreen

ACCES ESPACES EXTERIEURS

Int. O Ext. Int. Int. Ext. Int. Ext. Int. Ext.

PLAN DE RESERVATION JUILLET 2021	INDICE : A
-------------------------------------	------------

Les surfaces, côtes, gaines, retombées, soffites et faux plafonds ainsi que l'emplacement des sanitaires ne sont pas tous figurés ou le sont à titre indicatif. Des modifications sont susceptibles d'être apportées à ce plan en fonction des impératifs administratifs, des contraintes techniques de conception et des tolérances d'exécution, tant en ce qui concerne les dimensions libres que les équipements et les réseaux divers, les appareillages sanitaires et électriques. Seuls seront fournis les équipements figurant sur le descriptif en annexe de l'acte de vente.