


VILLIERS-SUR-MARNE

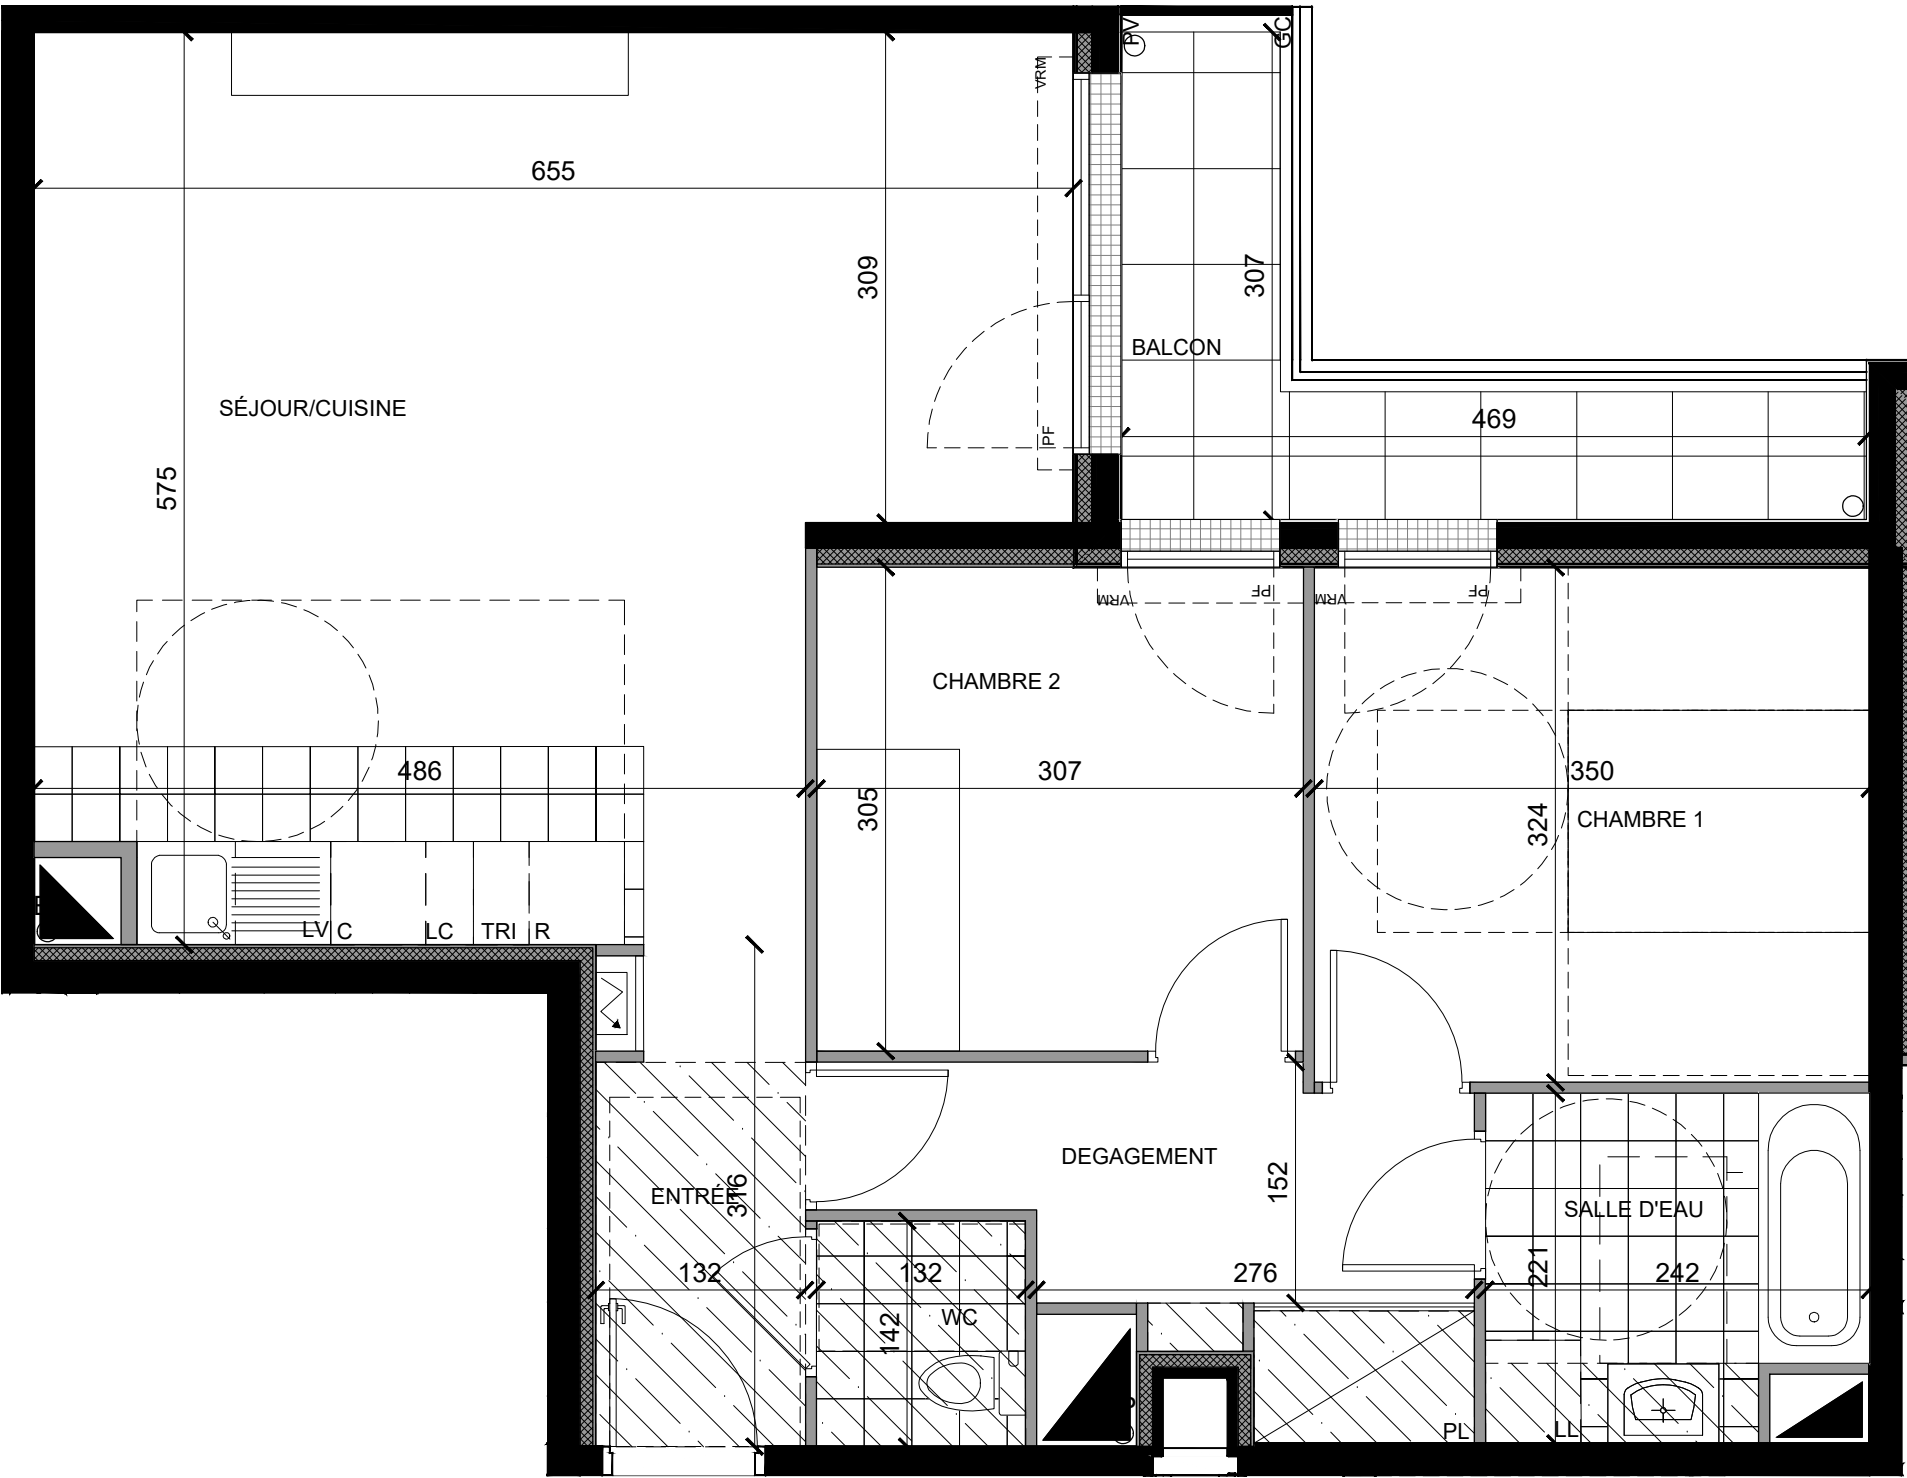

LE DOMAINE DES
PRUNAIS


LE DOMAINE DES PRUNAIS

94350 - VILLIERS-SUR-MARNE

R+3 Bât : A2 Type : 3P N° 301

Entrée	3.95 m ²
Dégagement	6.67 m ²
Séjour / Cuisine	32.72 m ²
Chambre 1	11.33 m ²
Chambre 2	9.34 m ²
Salle d'eau	4.98 m ²
Wc	1.87 m ²
SURFACE HABITABLE	70.86 m²

Balcon 6.05 m²

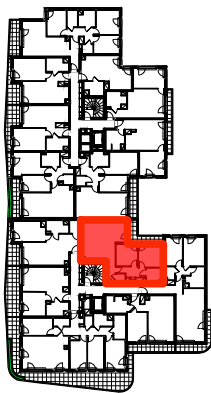


 Soffite, faux-plafond	PL Placard
 Gaine technique logement	R Réfrigérateur
 Jardinière	C Cuisson
 Tableau électrique	LV Lave-vaisselle
 F Fenêtre	LL Lave-linge
 PF Porte fenêtre	TRI Tri sélectif
 VRM Volets roulants manuelle	LC Linéaire
 PV Pare-vue	complémentaire
 GC Garde-corps	

PROVISOIRE

Janvier 2026

INDICE : B

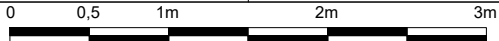

Les surfaces , côtes, gaines, retombées, soffites et taux plafonds ainsi que l'emplacement des sanitaires ne sont pas tous figurés ou le sont à titre indicatif. Des modifications sont susceptibles d'être apportées à ce plan en fonction des impératifs administratifs, des contraintes techniques de conception et des tolérances d'exécution, tant en ce qui concerne les dimensions libres que les équipements et les réseaux divers, les appareillages sanitaires et électrique. seuls seront fournis les équipement figurant sur le descriptif en annexe de l'acte de vente.