


légende

	CHAUDIÈRE	
	GAINE TECHNIQUE LOGEMENT	
	PLACARD	
	SÈCHE-SERVIETTE	
	HAUTEUR SOFFITE SUPÉRIEURE À 2.20m	
	FOUR + PLAQUE 4 FEUX	traits pointillés bleu = non fourni traits plein noir = fourni
	LAVE-LINGE	
	LAVE-VAISSELLE	
	RÉFRIGÉRATEUR	
	RANGEMENT	
	ESPACE TRI	
	ÉVIER 1 BAC + EGOUTTOIR	

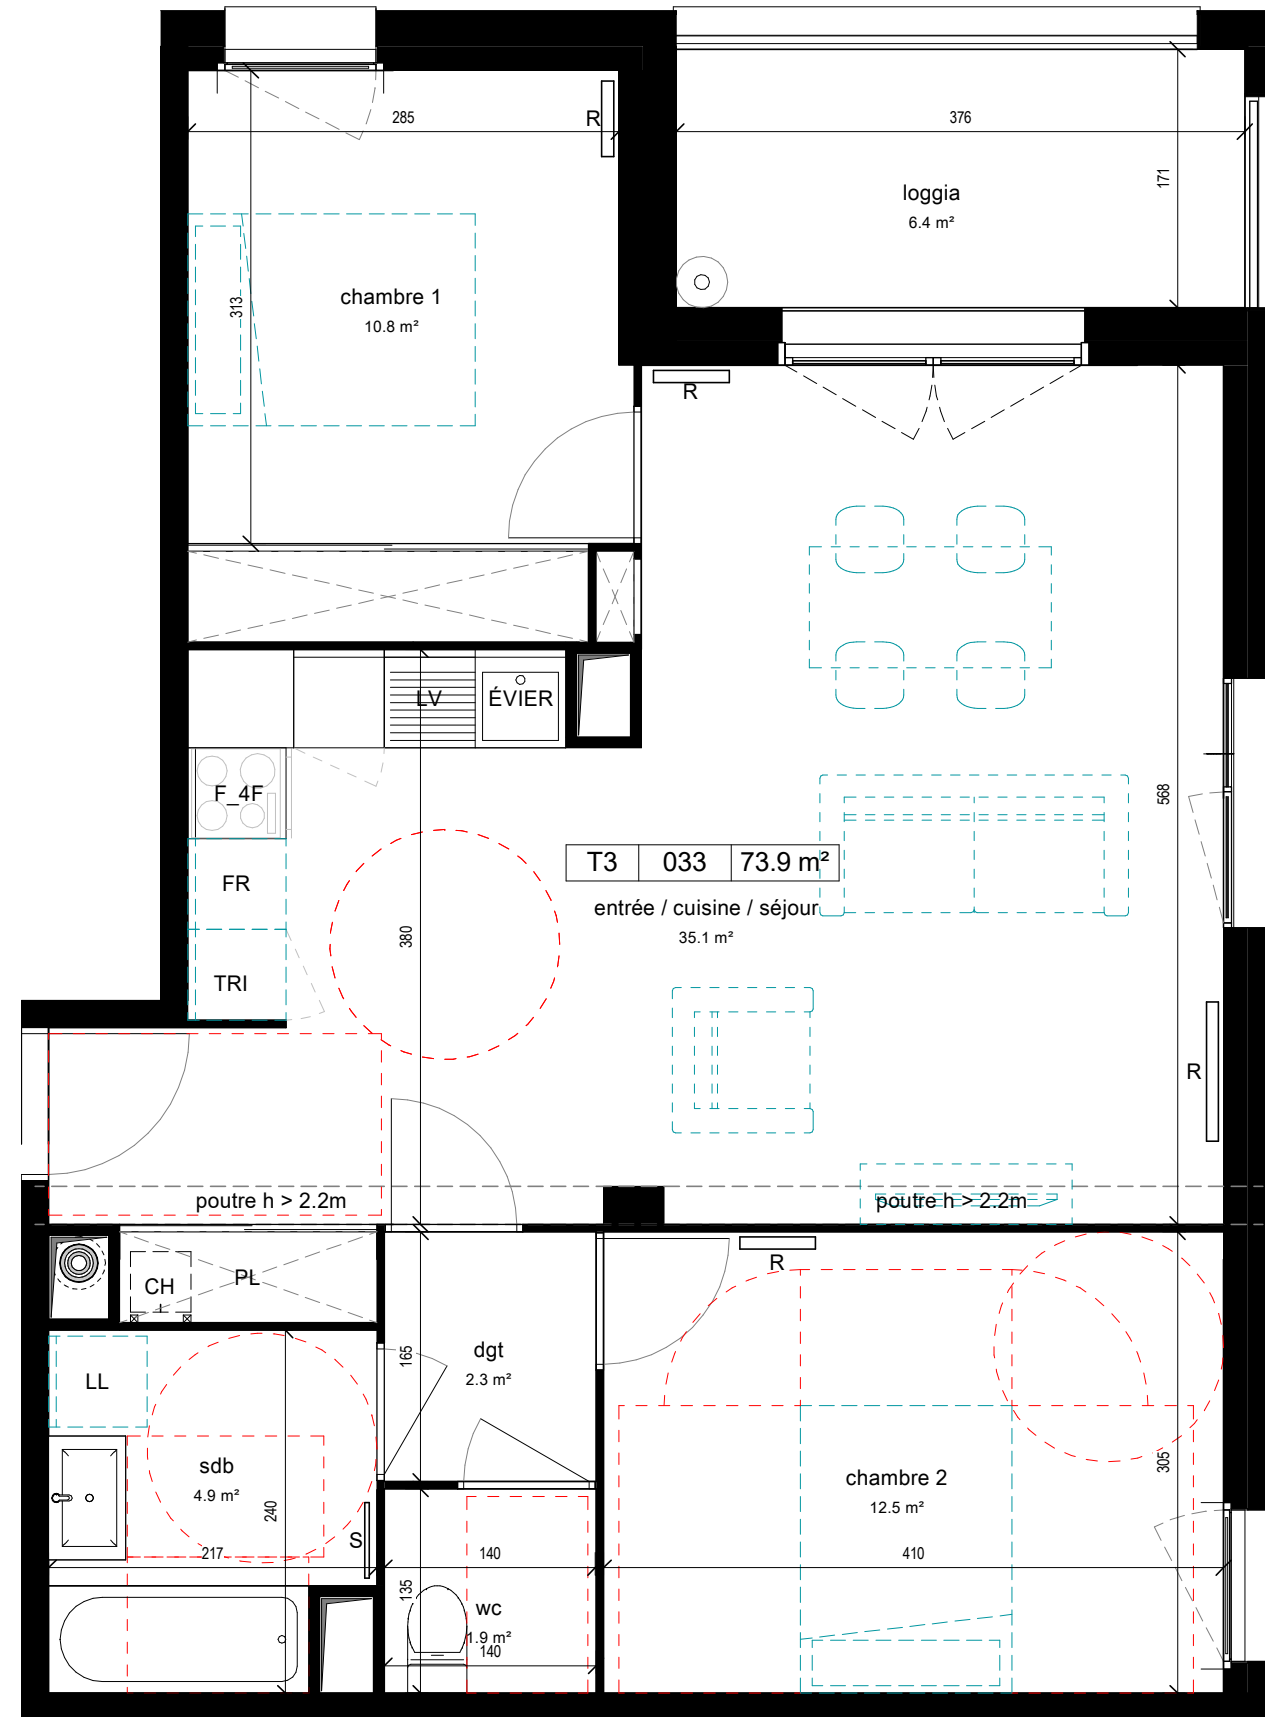

éch. 1 : 50




EMERGENCE

TOULOUSE
Avenue de Grande-Bretagne

APPARTEMENT 033 PMR - R+3

entrée / cuisine / séjour	35.1 m ²
chambre 1	10.8 m ²
chambre 2	12.5 m ²
dgt	2.3 m ²
sdb	4.9 m ²
wc	1.9 m ²
	67.5 m ²
espace extérieur	
loggia	6.4 m ²
	6.4 m ²

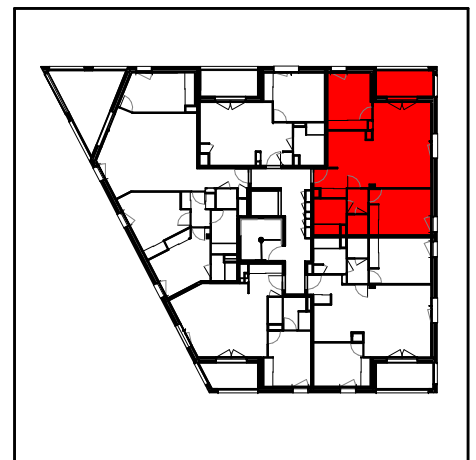

02/12/2021

IND. : B

EMaa
Espagna Milano Architects Associati

EMaa
18 rue de Tivoli
31000 TOULOUSE
Tél : 05 61 23 79 23