



**LOT 05**  
T4 3.5 BOX

PIÈCE SURFACE

PIÈCE	SURFACE
Cellier	2.3
Entrée	3.6
PI	0.9
Wc Sde	5.2
Séjour/Cuisine	24.7
Chambre 1	13.4
Chambre 2	11.4
Chambre 3	11.7
Dgt	5.4
SdB	5.1
Wc	1.0

TOTAL 84.7 M<sup>2</sup>

SURFACES ANNEXES

Jardin	68.1
Jardin sur rue +stationnement	66.7



ARCHITECTE




DATE

08 JUN 2021

IND 1

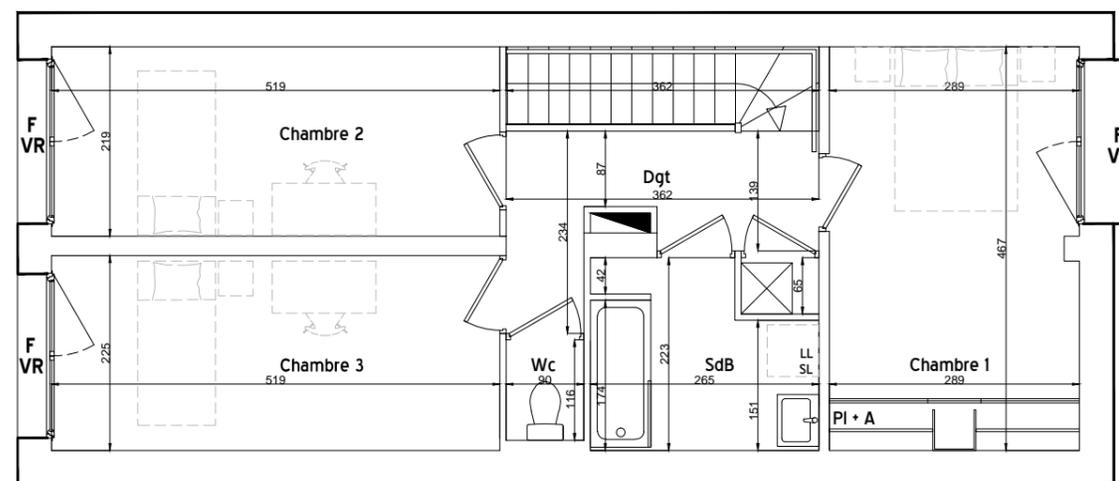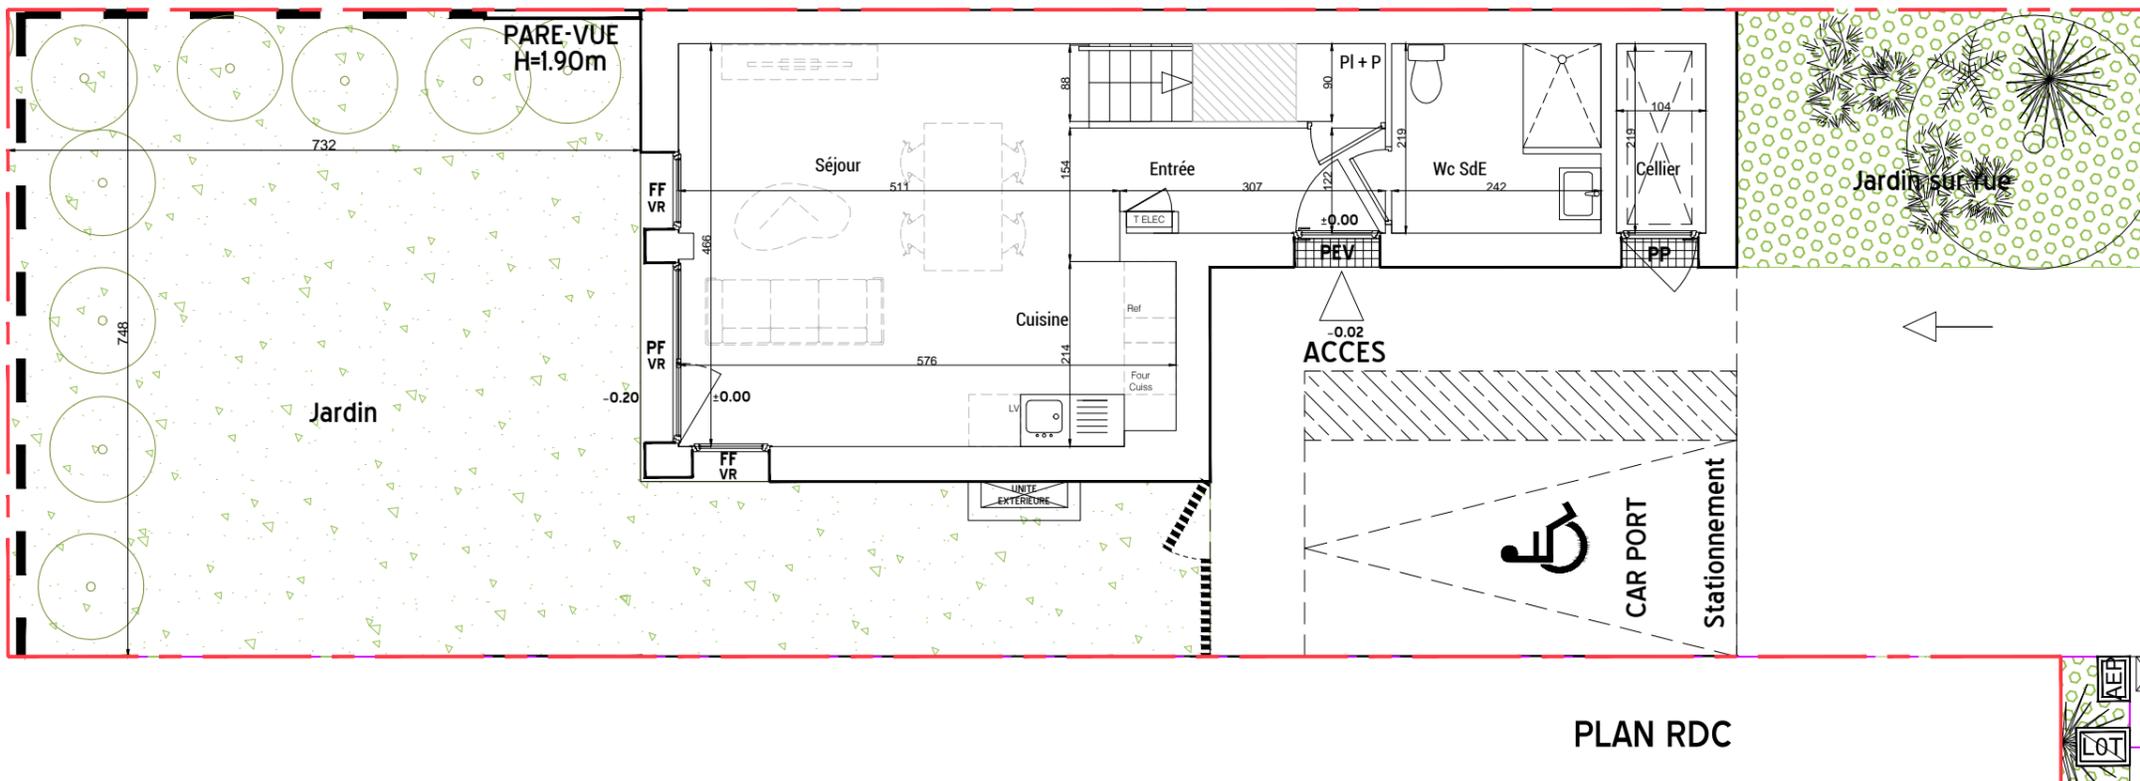

- Caillebotis métallique
- Hse inf 1.80m
- CH** CHAUFFAGE
- F** FENETRE
- FF** FENETRE FIXE
- PF** PORTE FENETRE
- PP** PORTE PLEINE
- PEV** PORTE D'ENTREE VITREE
- VR** VOLET ROULANT
- PI+A** PLACARD AMENAGE
- PI+P** PLACARD + PENDERIE
- BOITE AUX LETTRES

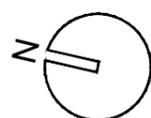

NOTA : le présent plan pourra subir des adaptations dimensionnelles, techniques et d'organisation, afin de répondre aux contraintes induites par les études détaillées d'exécution. Les poutres, poteaux, soffites et faux plafonds n'apparaissent pas sur le présent plan. Les éléments de mobilier de plan de travail ne sont placés qu'à titre indicatif.