
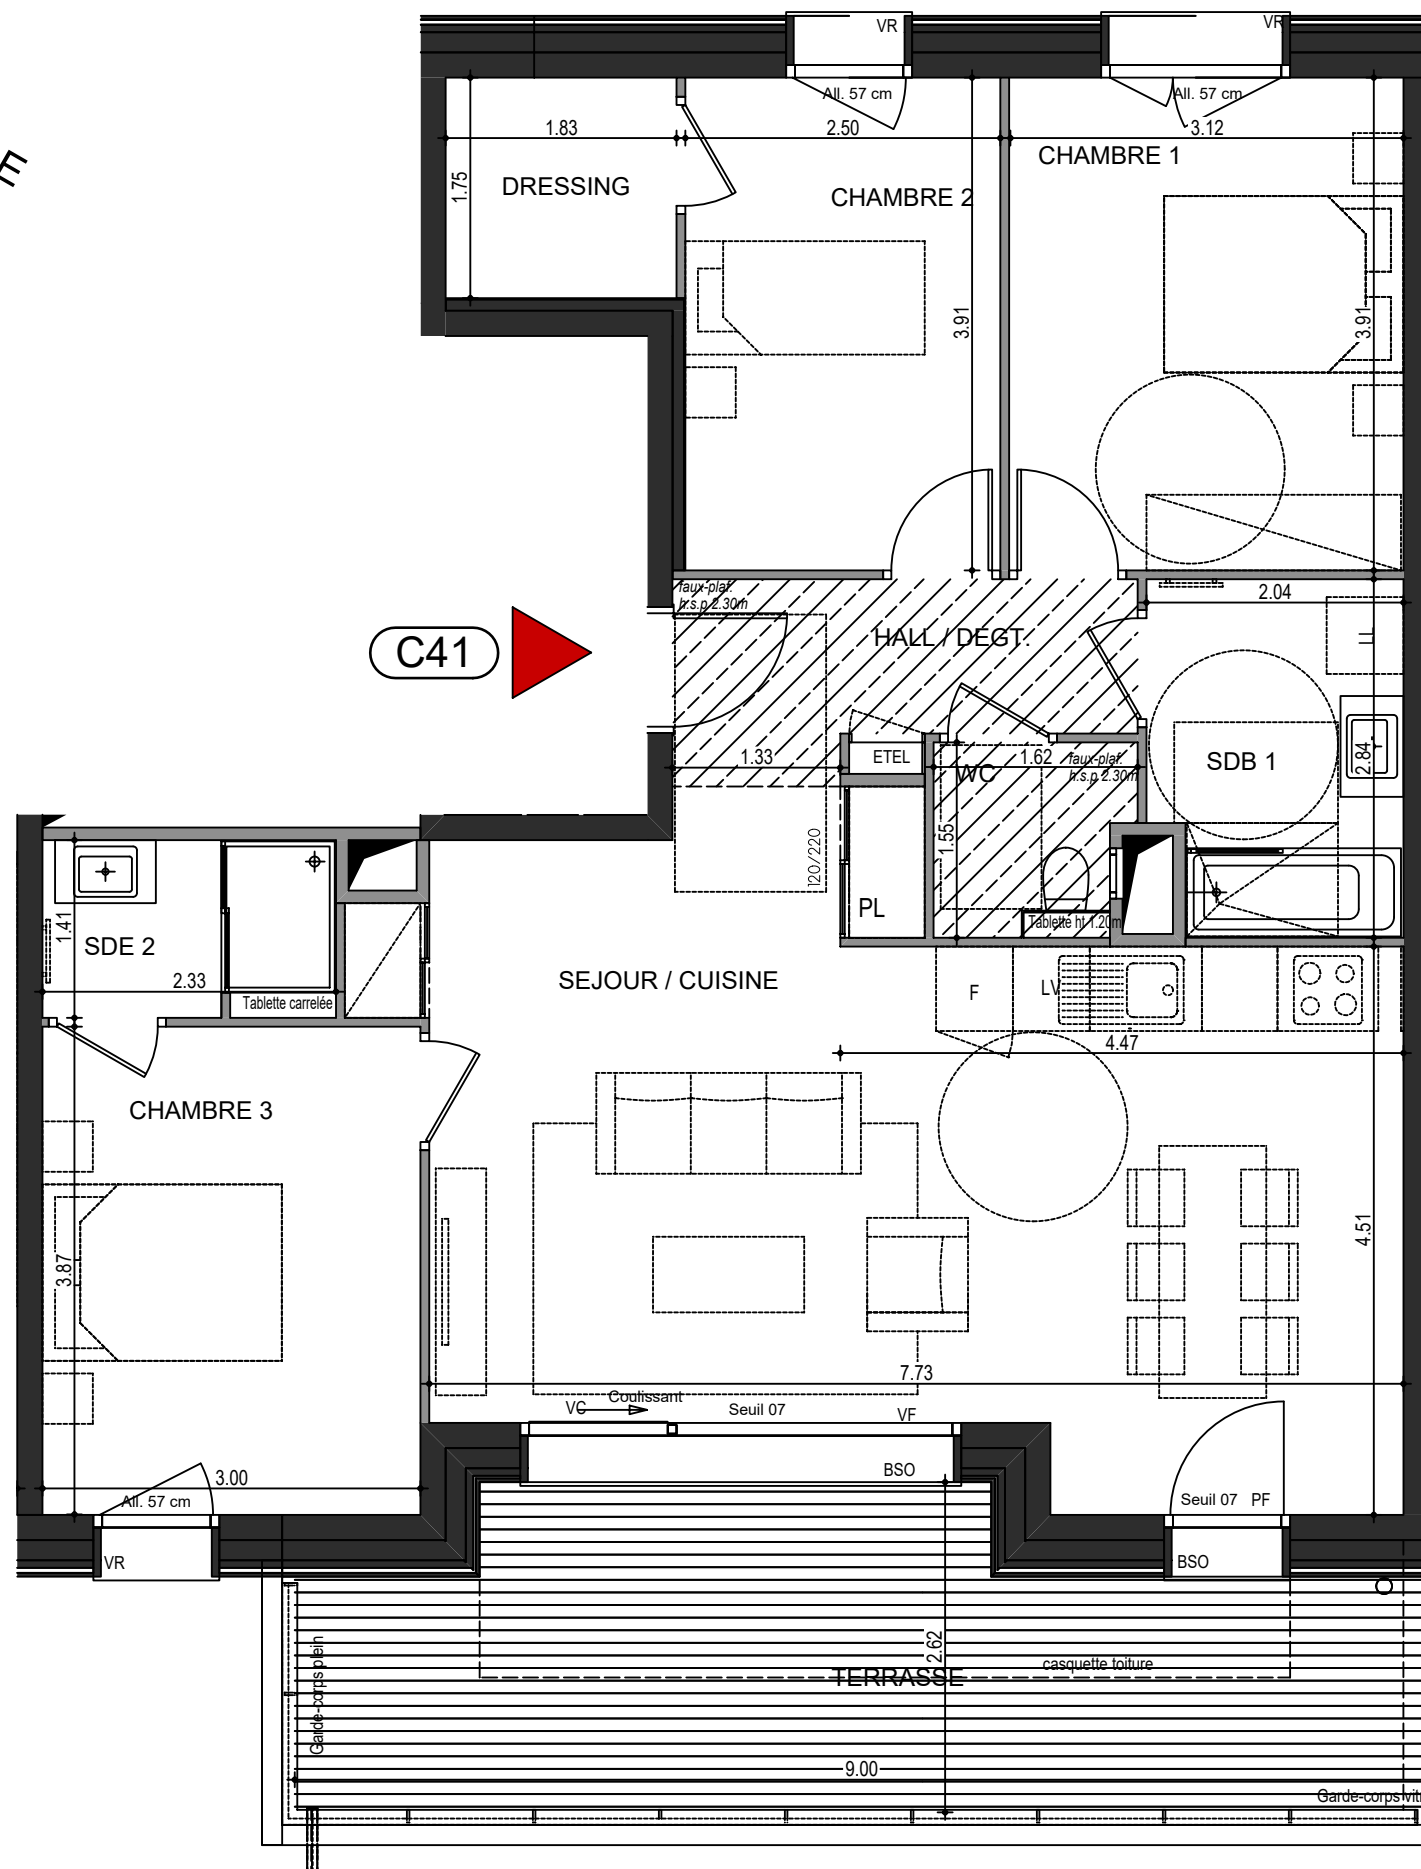


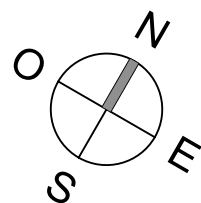

logement PMR


L'ÉVEIL

Vivre dans un parc, habiter la ville

OSTARA

PLAN DE VENTE

RUE DES CARILLONS
74940 ANNECY

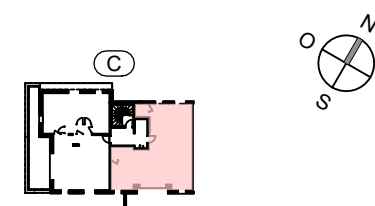

4 PIECES HALL C - C41 - NIV 4

HALL / DEGT.	6.36 m ²
SEJOUR / CUISINE	34.57 m ²
CHAMBRE 1	12.20 m ²
CHAMBRE 2	9.77 m ²
CHAMBRE 3	11.61 m ²
DRESSING	3.21 m ²
SDB 1	5.52 m ²
SDE 2	3.27 m ²
WC	2.16 m ²
SURFACE TOTALE HABITABLE	88.73 m
TERRASSE	19.67 m ²
SURFACE TOTALE PRIVATIVE	108.40 m²

LEGENDE			
VR : Volets roulant électrique		LL : Position éventuelle Lave Linge	
BSO : Brises soleil orientables		PF : Porte fenêtre	
All : Allège		VF : Vitrage fixe	
GC : Garde-Corps Vitré ou plein		Soffite et faux plafond	
ETEL: Tableau électrique		EP	
LV : Position éventuelle Lave vaisselle			
hauteur sous faux plafond des pièces principales sauf mention particulière : 2.80			
ECHELLE	0 1m	DATE	INDICE
		18 02 2026	a