


B102
T4
75.93 m²

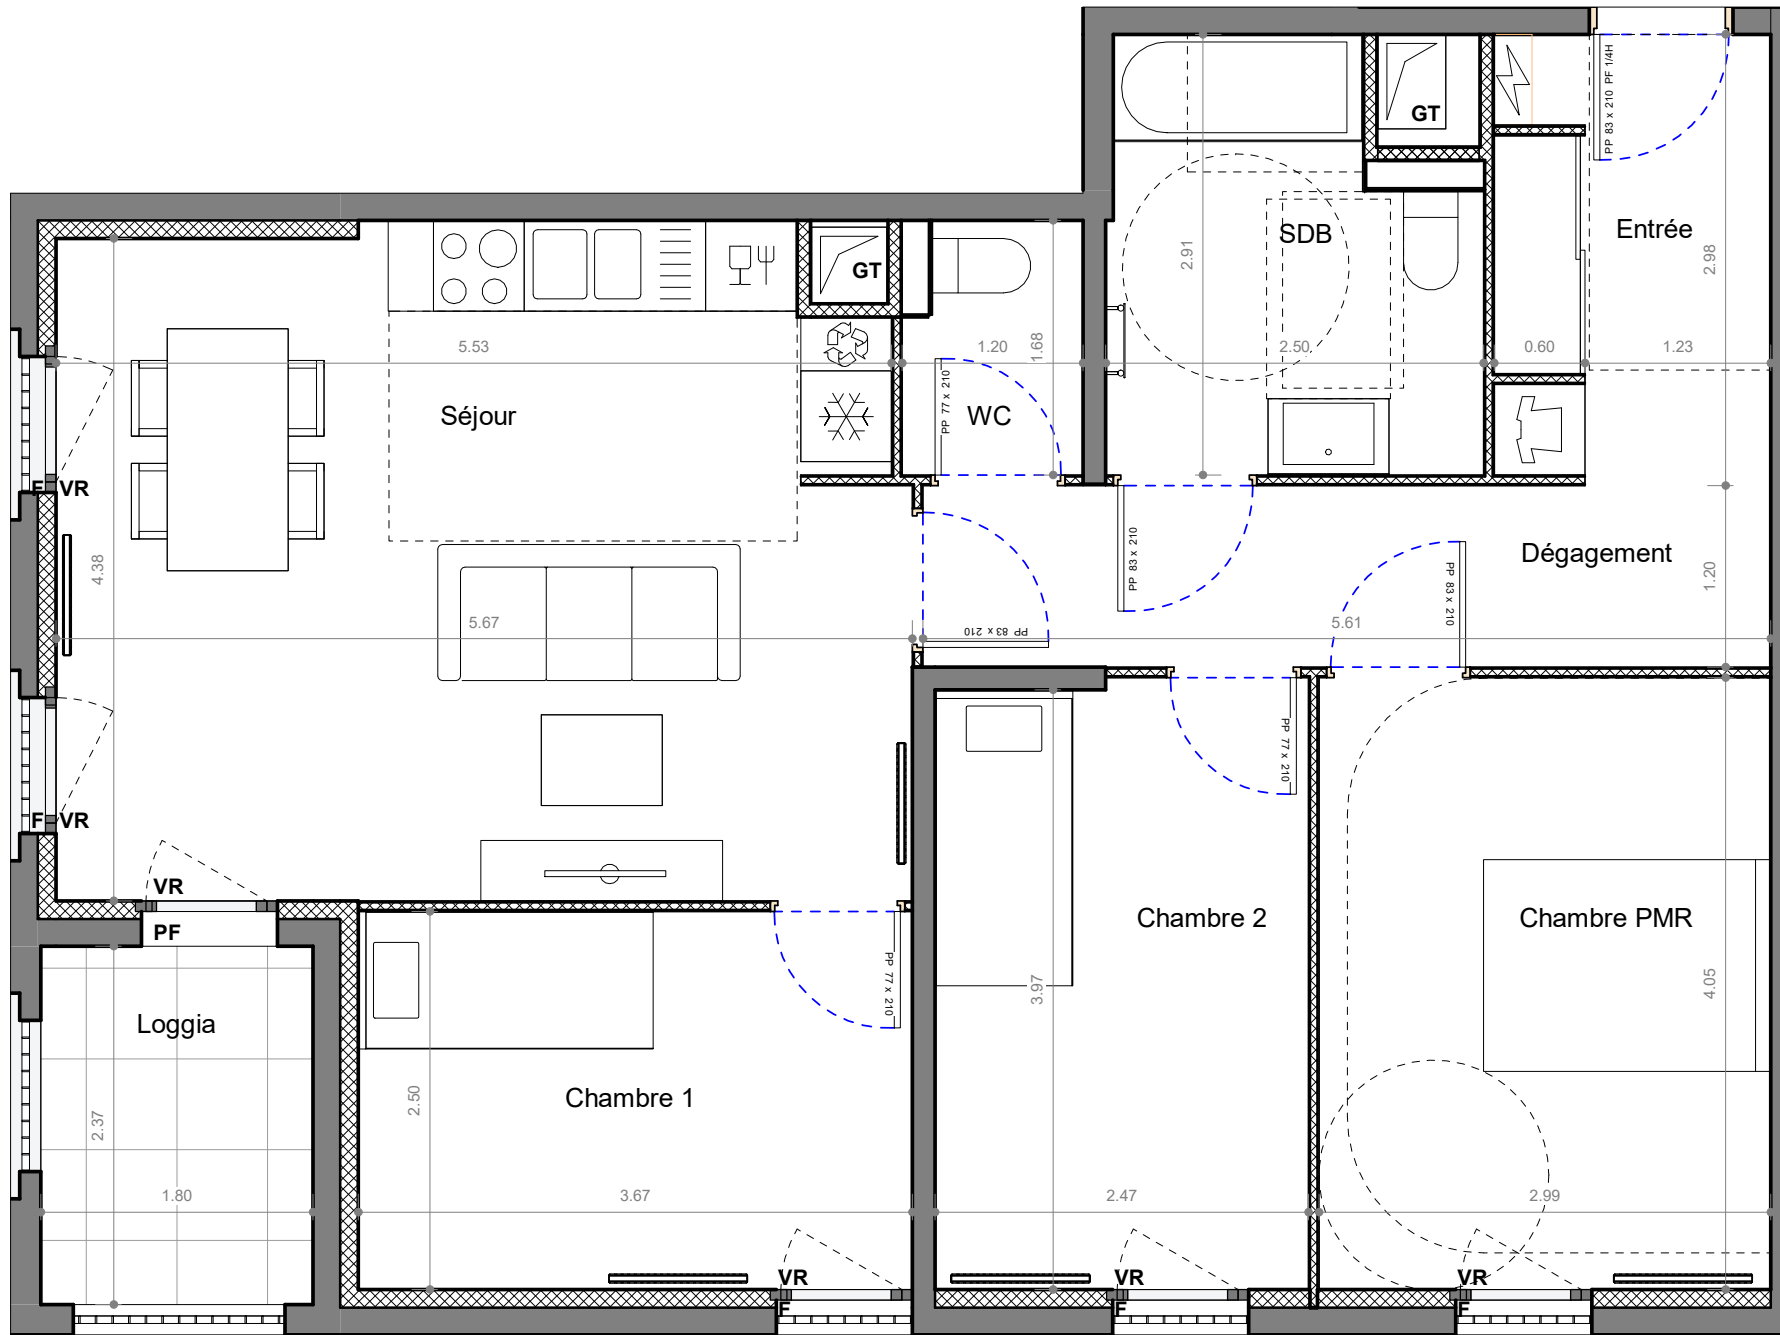


0 m 0.5 m 1 m 1.5 m 2 m

- SUCY EN BRIE -
Place du marché / Rue Maurice Berteaux

4 PIECES - Bâtiment D
Appartement B102 - 1er étage

Pièce(s)	Surface
Séjour	24.58 m ²
Chambre PMR	12.09 m ²
Chambre 2	9.90 m ²
Chambre 1	9.16 m ²
Dégagement	6.73 m ²
SDB	6.40 m ²
Entrée	5.18 m ²
WC	1.89 m ²
SURFACE HABITABLE TOTALE	75.93
m ² Espace(s) extérieur(s) privatif(s)	
Loggia	4.27 m ²

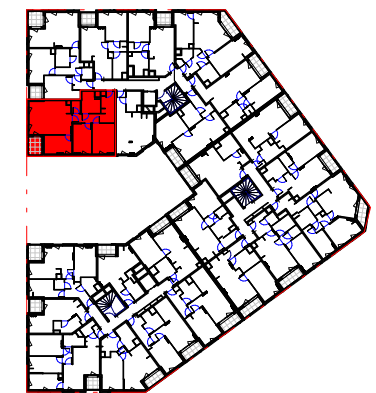

F Fenêtre
PF Porte fenêtre
VR Volets roulants
BEC Ballon d'Eau Chaude
Tableau électrique
Gaine technique
Soffites HSP 2.20m env.

23/09/2022

INDICE :

Ech :