


URBAN PARC

TOURS
Rue du Colombier

3 PIÈCES

BÂTIMENT A A 406 Quatrième étage

S Hab	
Séjour/Cuisine	32,00
Chambre 1	13,09
Chambre 2	11,05
SdE	5,34
Dégt.	4,23
Entrée + Placard	4,22
	69,93
Terrasse 1	10,03
Terrasse	3,44

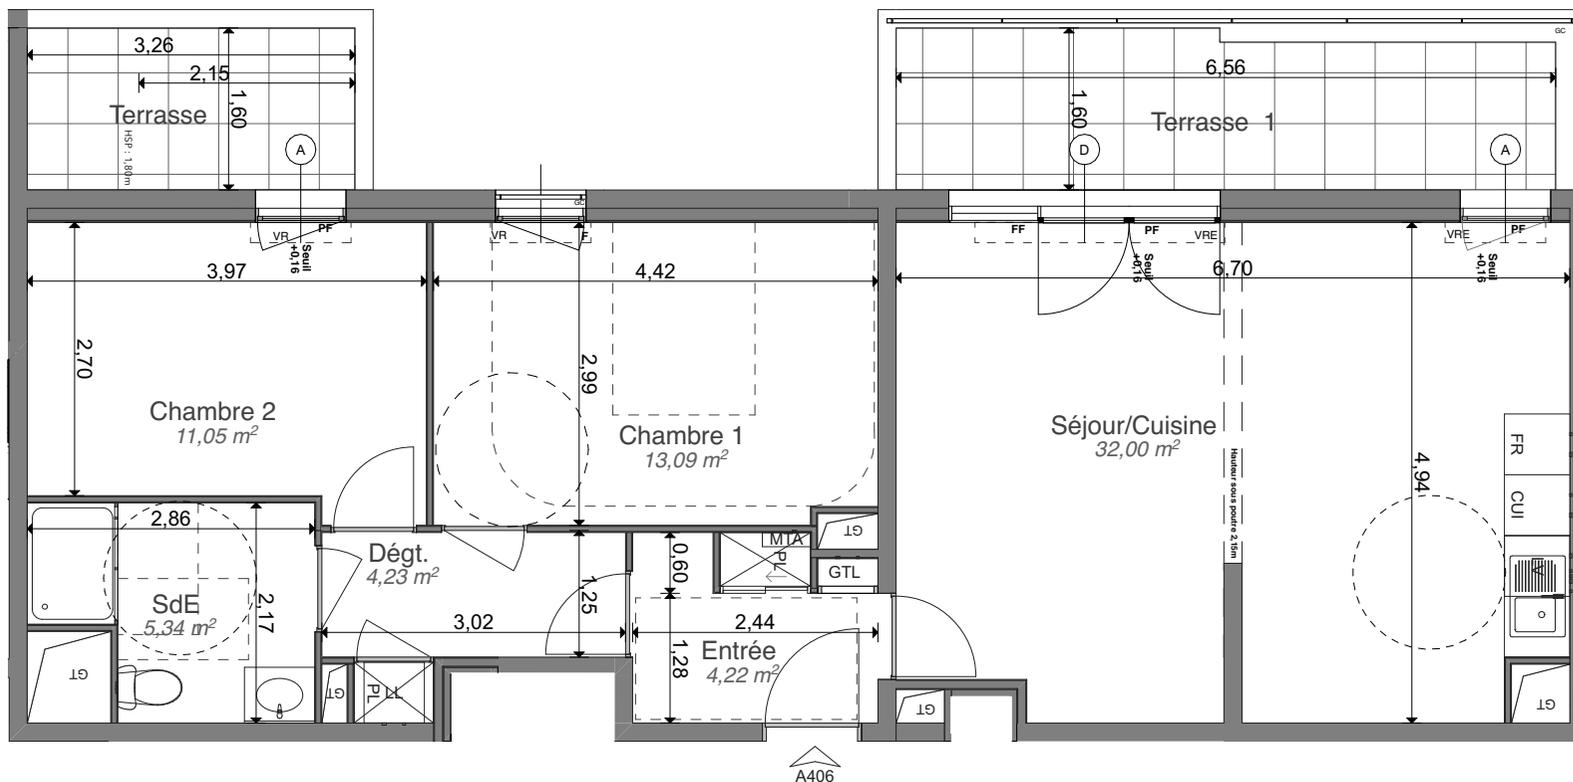

Gain Technique	F Fenêtre
	FF Fenêtre fixe
Tableau électrique	PF Porte Fenêtre
	PI Placard
Module Thermique	VR Volets Roulants
	VRE Volets Roulants électrique
Soffite	GC Garde-corps
HSP : 2,20m env.	AI Allège

14 Juin 2021

INDICE : 16