



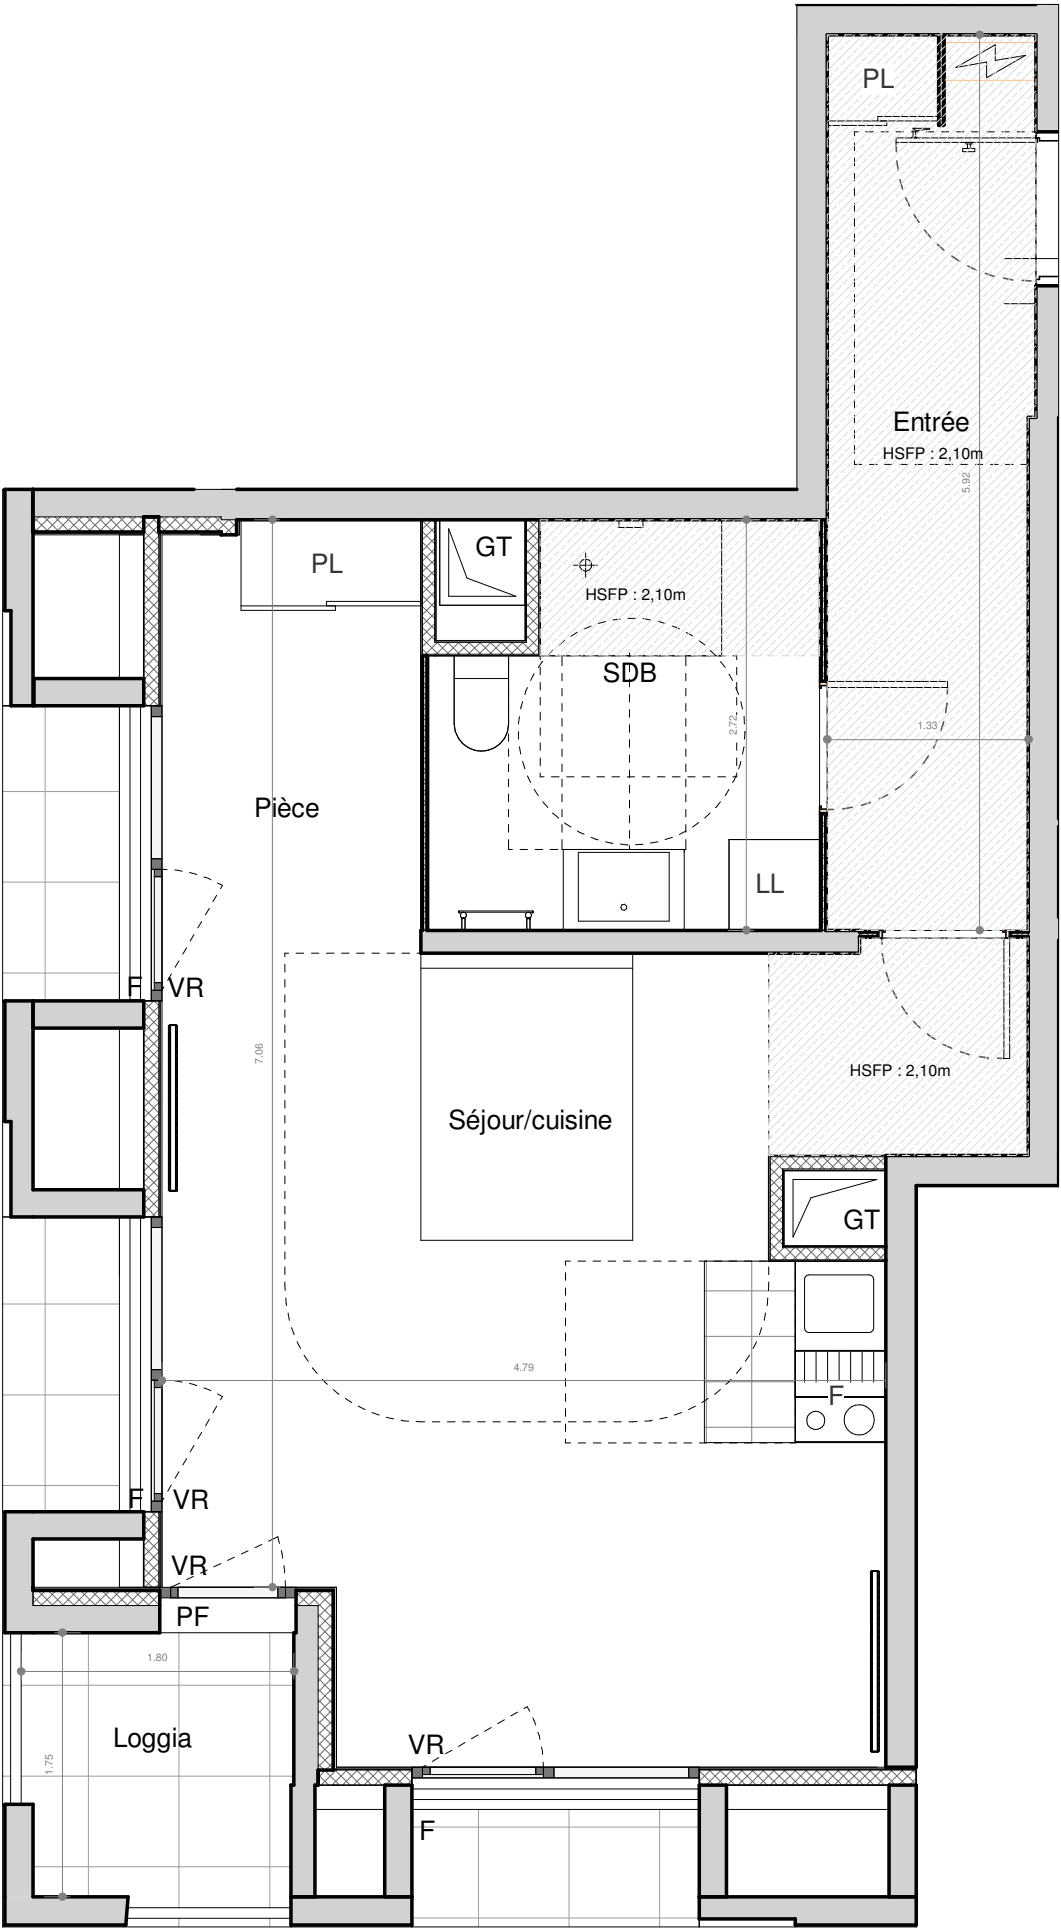

A403
T1 bis
44.24 m²

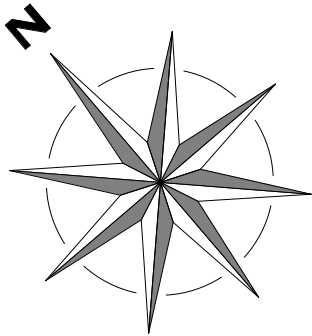


- SUCY EN BRIE -

Place du marché / Rue Maurice Berteaux

1 PIECE - Bâtiment E

Appartement A403 - 4ème étage

Pièce(s)	Surface
Séjour/cuisine	25.23 m²
Entrée	7.78 m²
SDB	6.36 m²
Pièce	4.87 m²
SURFACE HABITABLE TOTALE	44.24 m²
Espace(s) extérieur(s) privatif(s)	
Loggia	3.42 m²

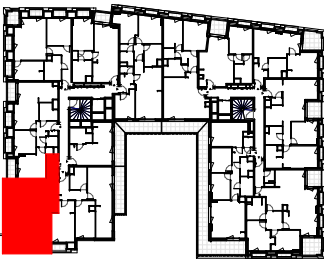

F	Fenêtre	LV	Lave-vaisselle
PF	Porte fenêtre	LL	Lave-linge
VR	Volets roulants	F	Réfrigérateur
BEC	Ballon d'Eau Chaude	T	Module de tri
	Tableau électrique	CU	Bloc Cuisson
	Gaine technique	PL	Placard
	Soffites HSP 2.20m env.		

30.10.2025

INDICE :

Ech :

Les surfaces, côtes, gaines, retombées, soffites et faux-plafonds ainsi que l'emplacement des sanitaires ne sont pas tous figurés ou le sont à titre indicatif. Des modifications sont susceptibles d'être apportées à ce plan en fonction des impératifs administratifs, des contraintes techniques de conception et des tolérances d'exécution, tant en ce qui concerne les dimensions libres que les équipements et les réseaux divers, les appareillages sanitaires et électriques. Seuls seront fournis les équipements figurant sur le descriptif en annexe du l'acte de vente.